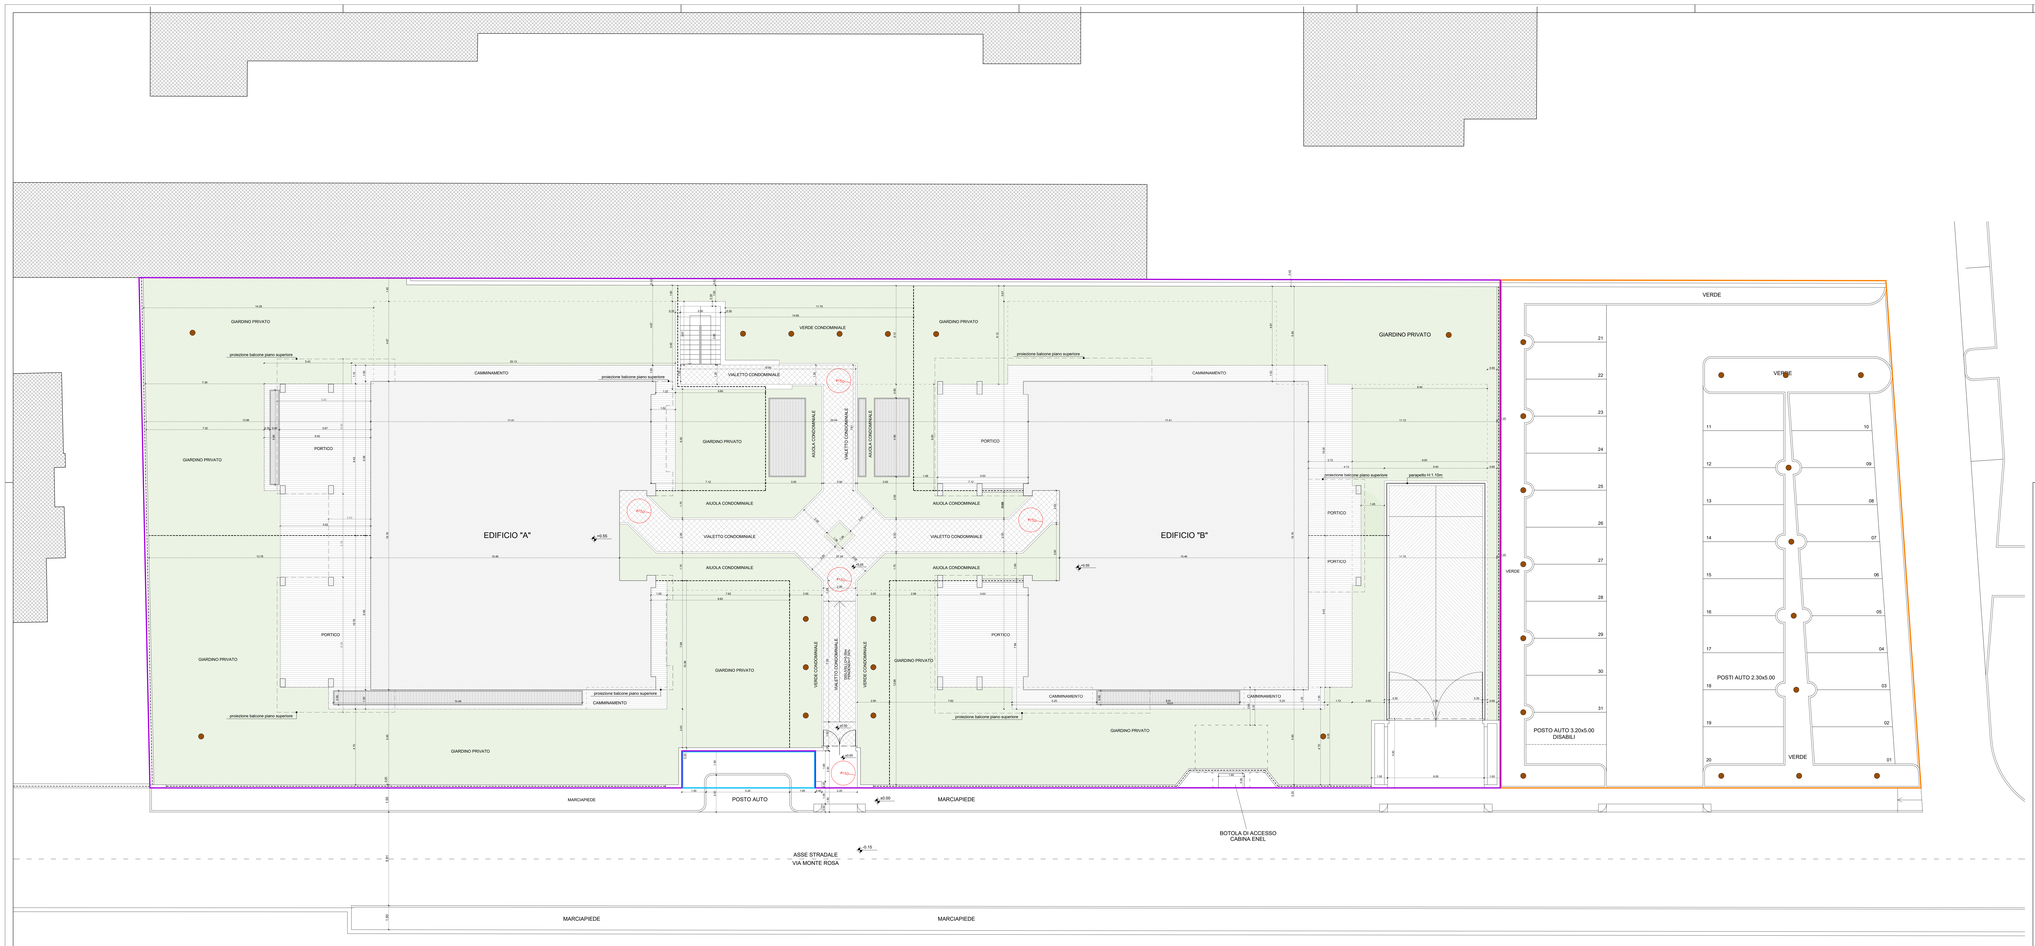

LEGENDA

- Fabbricato altra proprietà
- Edificio oggetto di intervento
- Superficie a verde
- Essenze arboree ad alto fusto
- Limite di proprietà
- Limite area asservita ad uso pubblico
- Limite area ceduta
- Rotazione a 360° sedia a ruote

COMUNE DI ARESE

PROVINCIA DI MILANO

RICHIESTA PERMESSO DI COSTRUIRE
ai sensi del D.P.R.380/01 e della L.R.12/2005

AMBITO VIA MONTEROSA N. 3

EDIFICIO RESIDENZIALE

LA PROPRIETA'

GIGRE R.E. s.r.l.

PROGETTO ARCHITETTONICO

PAarchitettura s.r.l.
progettista
arch. Luca Cavalleri
collaboratori
arch. Silvia Schiraldi

OGGETTO PERMESSO DI COSTRUIRE AMBITO VIA MONTEROSA N. 3 - ARESE EDIFICIO RESIDENZIALE	ELABORAZIONE Maggio 2017 ULTIMA REVISIONE Dicembre 2017	COMMESSA DIS. CONTR. FILE
DESCRIZIONE PIANTA PIANO TERRA DI PROGETTO SISTEMAZIONI ESTERNE (VERIFICA ACCESSIBILITA')	SCALA 1:100	TIPO P.D. DISEGNO N. A03

20124 milano - via g. de castillia, 8 - tel. 02-45391860 - fax 02-45391878 - e-mail: architettura@paarchitettura.com