


SEZIONE C-C'

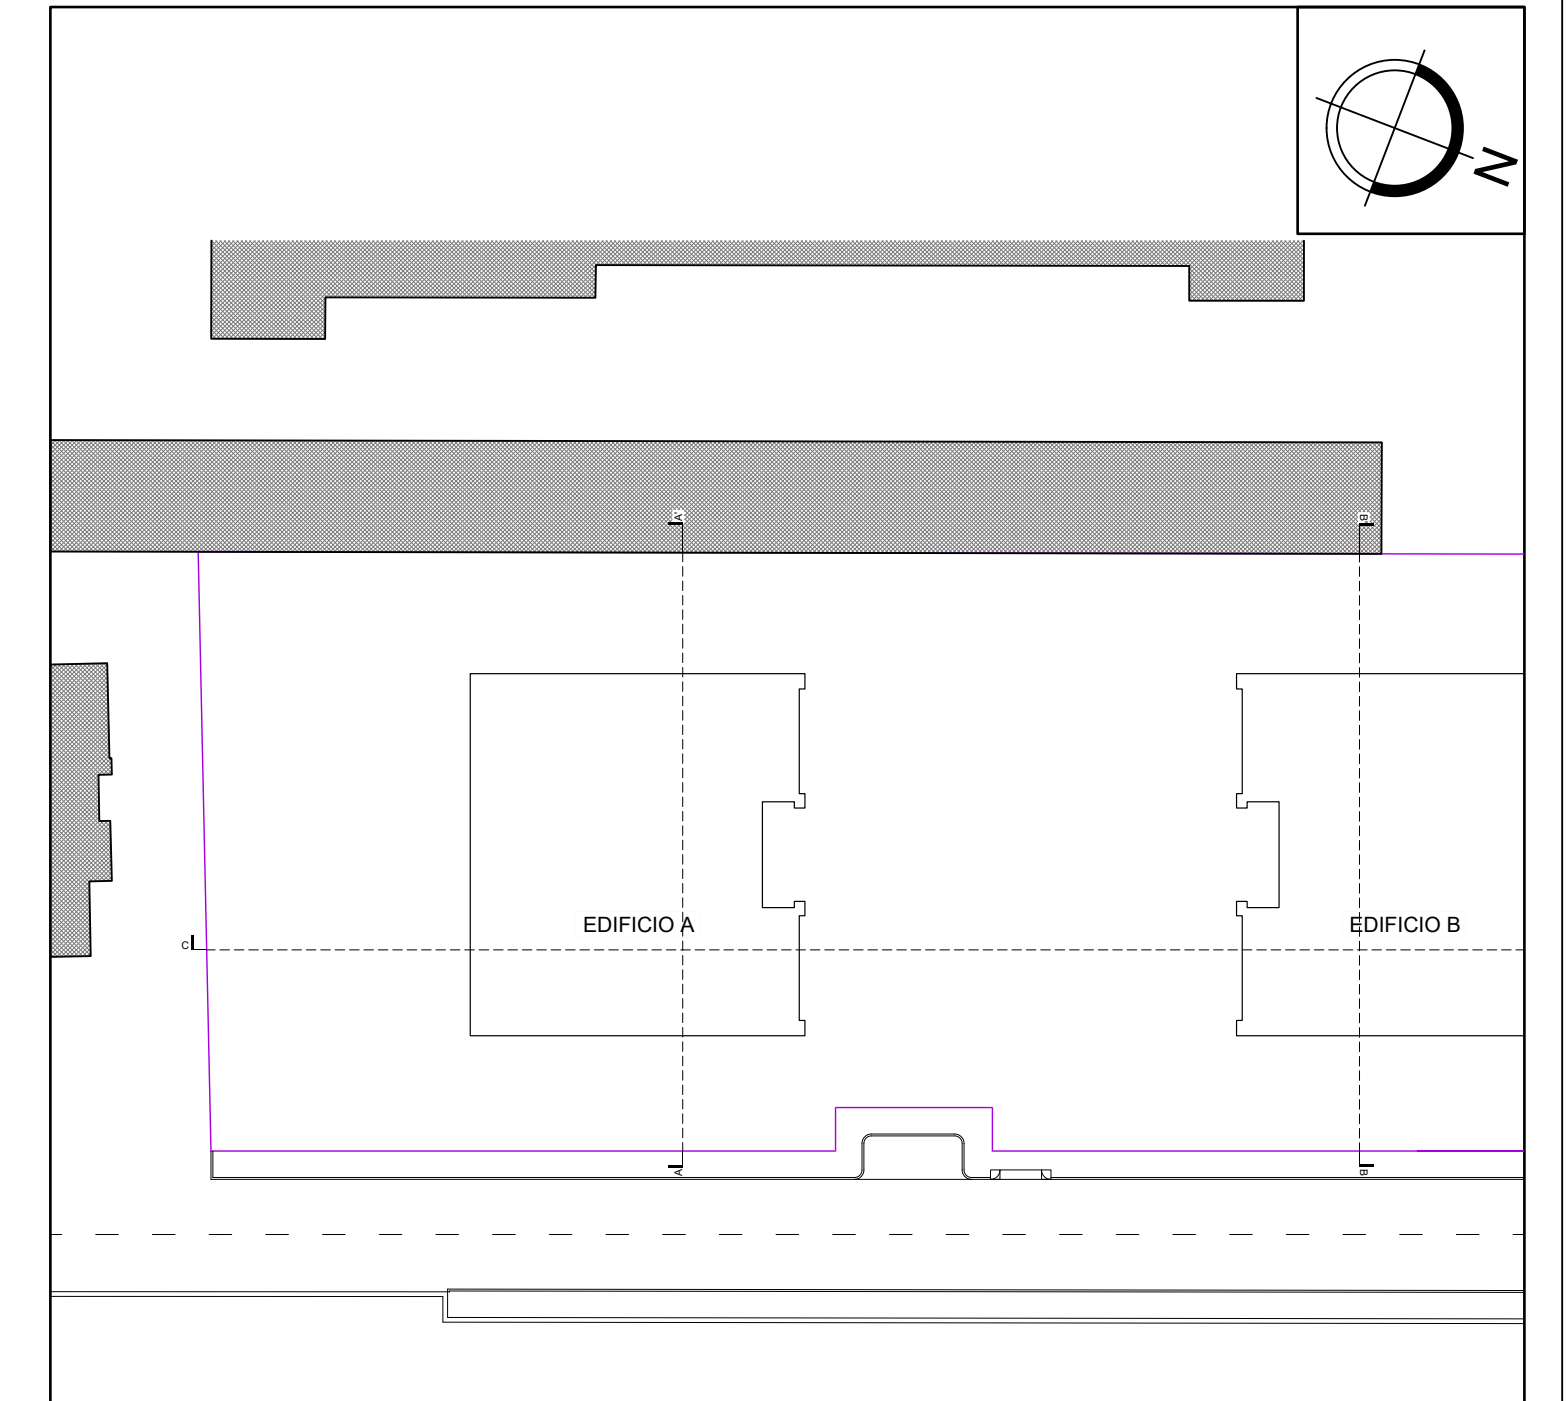

SEZIONE A-A'

COMUNE DI ARESE

PROVINCIA DI MILANO

RICHIESTA PERMESSO DI COSTRUIRE
ai sensi del D.P.R.380/01 e della L.R.12/2005

AMBITO VIA MONTEROSA N. 3

EDIFICIO RESIDENZIALE

LA PROPRIETA'
GIGRE R.E. s.r.l.

PROGETTO ARCHITETTONICO



progettista
arch. Luca Cavalleri
collaboratori
arch. Silvia Schiraldi

OGGETTO
PERMESSO DI COSTRUIRE
AMBITO VIA MONTEROSA N. 3 - ARESE
EDIFICIO RESIDENZIALE

DESCRIZIONE
SEZIONI EDIFICIO A

ELABORAZIONE	COMMESSA	
Maggio 2017	DIS.	CONTR.
ULTIMA REVISIONE	FILE	
Dicembre 2017		

SCALA	TIPO	P.D.
1:100	DISEGNO N.	A12