



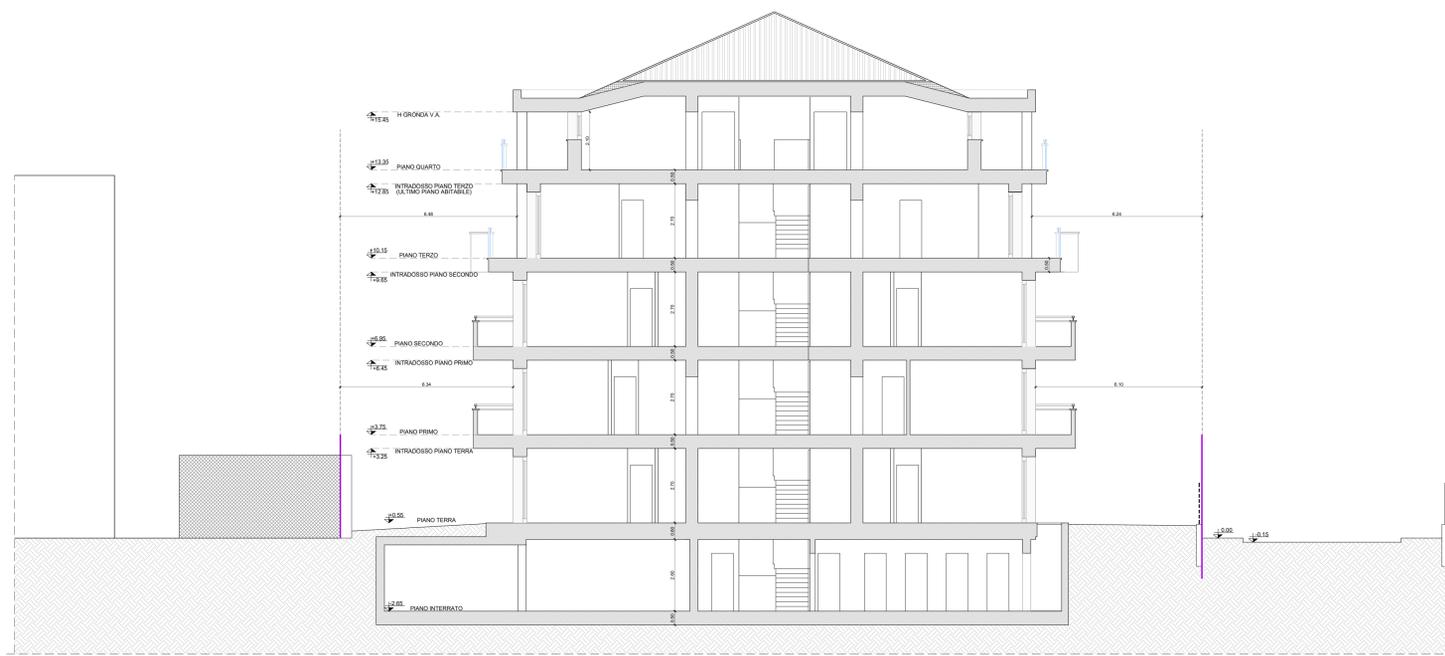

SEZIONE C-C'



SEZIONE B-B'

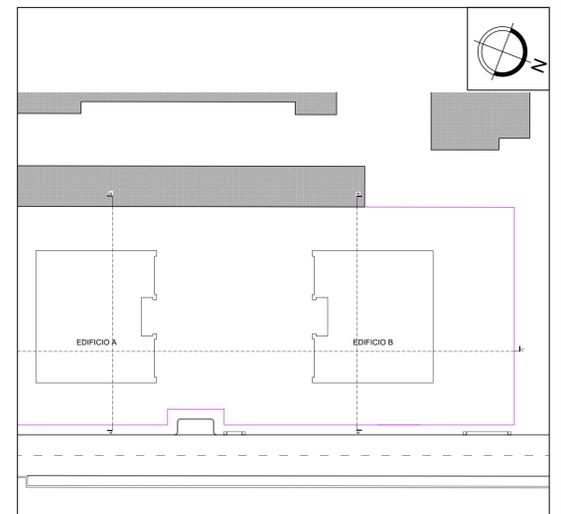

COMUNE DI ARESE

PROVINCIA DI MILANO

RICHIESTA PERMESSO DI COSTRUIRE
ai sensi del D.P.R.380/01 e della L.R.12/2005

AMBITO VIA MONTEROSA N. 3

EDIFICIO RESIDENZIALE

LA PROPRIETA'
GIGRE R.E. s.r.l.

PROGETTO ARCHITETTONICO



progettista
arch. Luca Cavalleri
collaboratori
arch. Silvia Schiraldi

OGGETTO
PERMESSO DI COSTRUIRE
AMBITO VIA MONTEROSA N. 3 - ARESE
EDIFICIO RESIDENZIALE

ELABORAZIONE
Maggio 2017
ULTIMA REVISIONE
Dicembre 2017

COMMESSA
DIS. CONTR.
FILE

DESCRIZIONE
SEZIONI EDIFICIO B

TIPO P.D.
DISEGNO N.

SCALA
1:100

A13