PIANTA PIANO TERRA

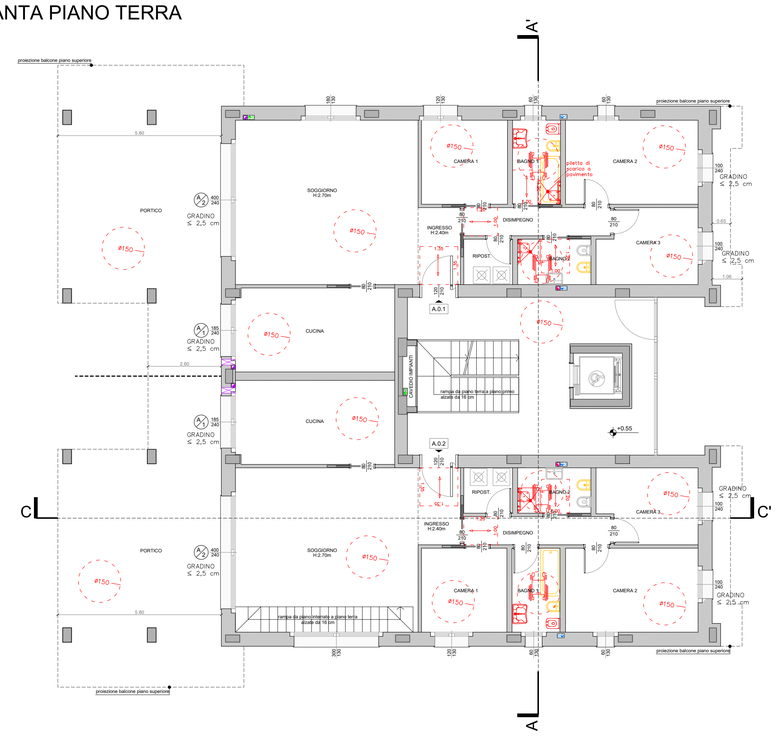

PIANTA PIANO PRIMO

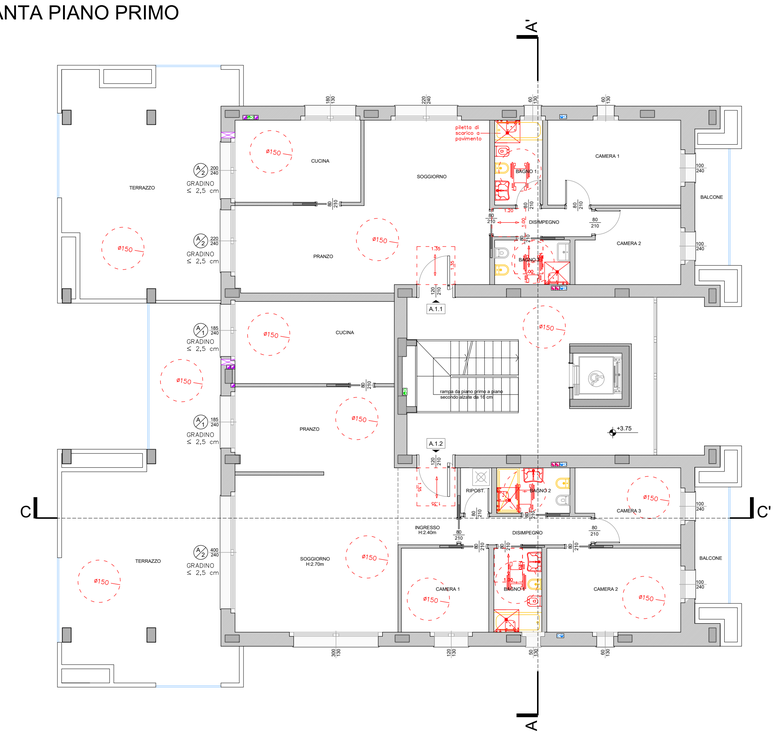

PIANTA PIANO SECONDO

PIANTA PIANO TERZO

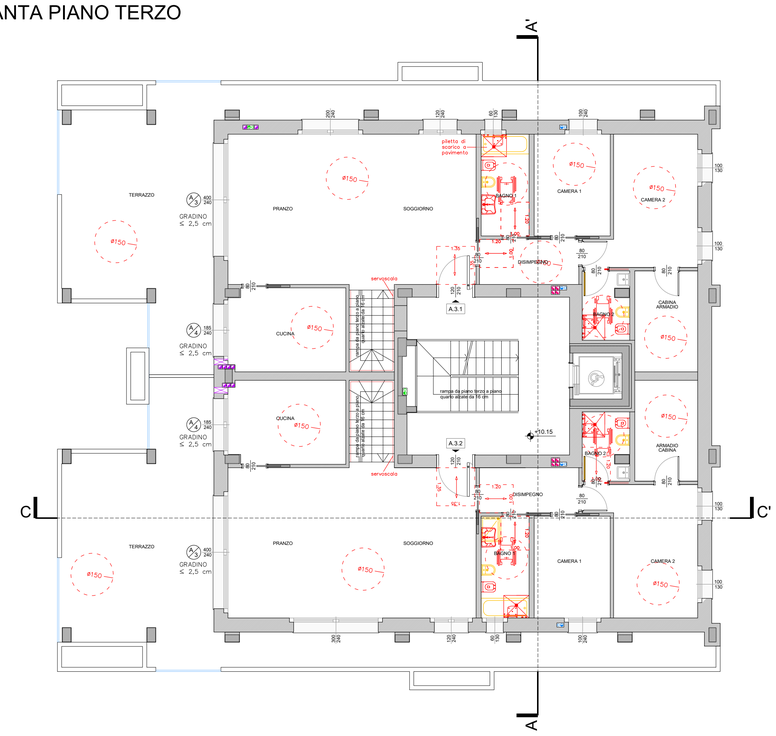

LEGENDA ADATTABILITA'

- Spazi di ingombro
- Rotazione a 360° sedia a ruote
- Demolizione
- Costruzione
- Lavabo di tipo sospeso
- Doccia con piletta di scarico a filo pavimento
- wc di tipo sopeso dotato di doccino

NOTE :

- Le scale comuni saranno conformi all'art. 5.3.1 della L.R. n.6 del 1989 al DM 236/89 ed alla guida per l'applicazione della normativa relativa al superamento delle barriere architettoniche del comune di Arese, ed avranno alzata pari a cm 16 e pedata pari a cm 30, saranno dotate di corrimano ad una altezza non inferiore a cm 90.
- Le scale comuni avranno larghezza minima di cm 120, pianerottolo non inferiore a cm 120, e pianerottolo di arrivo non inferiore a cm 150.
- Gli ascensori saranno conformi all'art. 5.3.3 della L.R. n.6 del 1989 ed al dm 236/89 ed avranno lunghezza minima di cm 130 larghezza non inferiore a cm 90, le porte avranno luce netta non inferiore a cm 85.
- Ogni alloggio avrà almeno un servizio igienico dotato di aero-illuminazione naturale, con serramento apribile maggiore dli 0,5 mq e comunque non inferiore all'1/8 della superficie del pavimento. I servizi non aerati naturalmente saranno dotati di aerazione meccanica con aspirazione forzata intermittente di 12 vol/ora in conformità all'art. 3.4.16 del R.L.I.
- Non è prevista l'utilizzo di apparecchi alimentati a gas né per il riscaldamento né per le cucine.
- Le porte interne saranno tutte di cm 80x210 se non diversamente indicato, i portocini d'ingresso cm 120x210.
- parapetti e balconi aggettanti sul vuoto avranno altezza minima di cm 110.
- Tutti i locali avranno altezza interna di mt 2.70 se non diversamente indicato.

PIANTA PIANO QUARTO

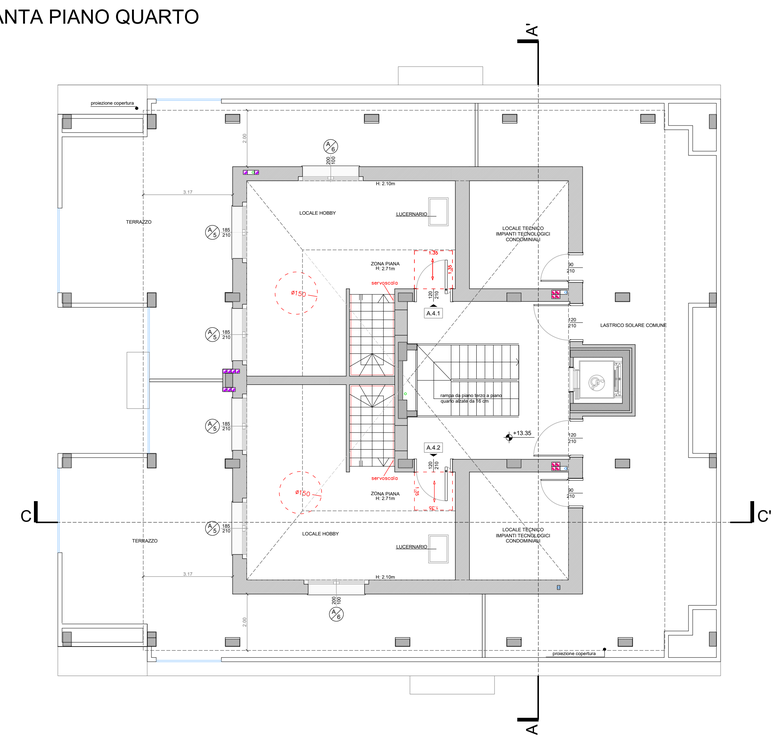

PIANTA COPERTURA

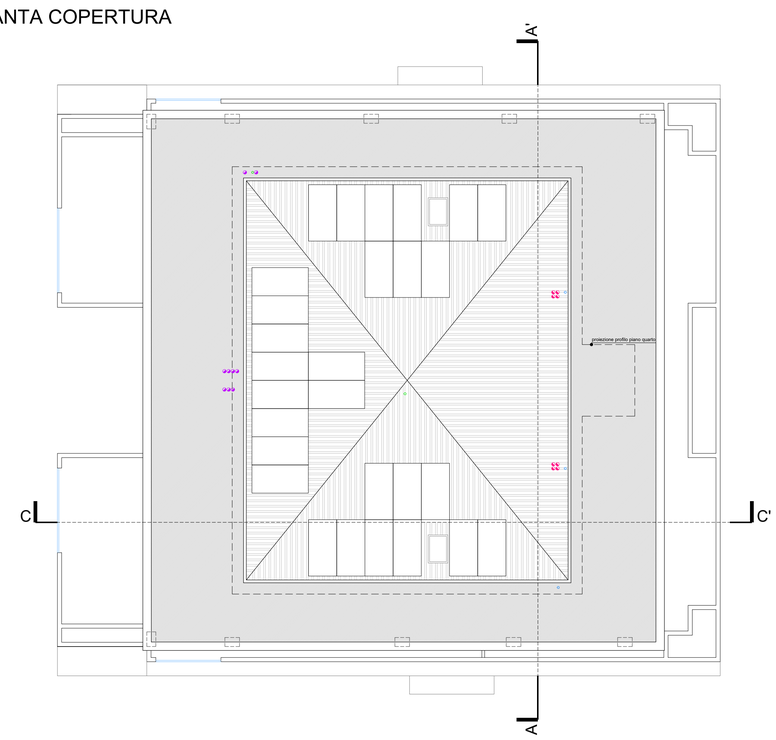

COMUNE DI ARESE

PROVINCIA DI MILANO

RICHIESTA PERMESSO DI COSTRUIRE
ai sensi del D.P.R.380/01 e della L.R.12/2005

AMBITO VIA MONTEROSA N. 3

EDIFICIO RESIDENZIALE

LA PROPRIETA'

GIGRE R.E. s.r.l.

PROGETTO ARCHITETTONICO

PAarchitettura s.r.l.

progettista
arch. Luca Cavalleri
collaboratori
arch. Silvia Schiraldi

OGGETTO PERMESSO DI COSTRUIRE AMBITO VIA MONTEROSA N. 3 - ARESE EDIFICIO RESIDENZIALE	ELABORAZIONE Maggio 2017 ULTIMA REVISIONE Dicembre 2017	COMMESSA ..... DIS. / CONTR.
		FILE
DESCRIZIONE SCHEMA DI ADATTABILITA' EDIFICIO A PIANO TERRA, PRIMO, SECONDO, TERZO, QUARTO	SCALA 1:100	TIPO P.D. DISEGNO N. A19

20124 milano - via g. de castillia, 8 - tel. 02-45391860 - fax 02-45391878 - e-mail: architettura@paarchitettura.com