




SEZIONE 1-1'

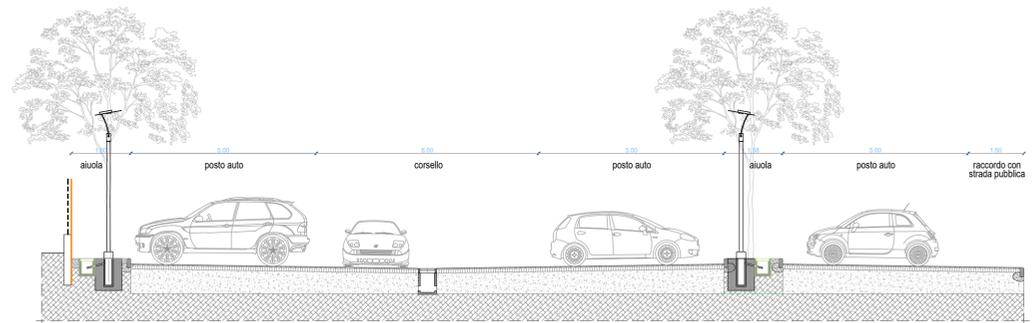

SEZIONE 2-2'

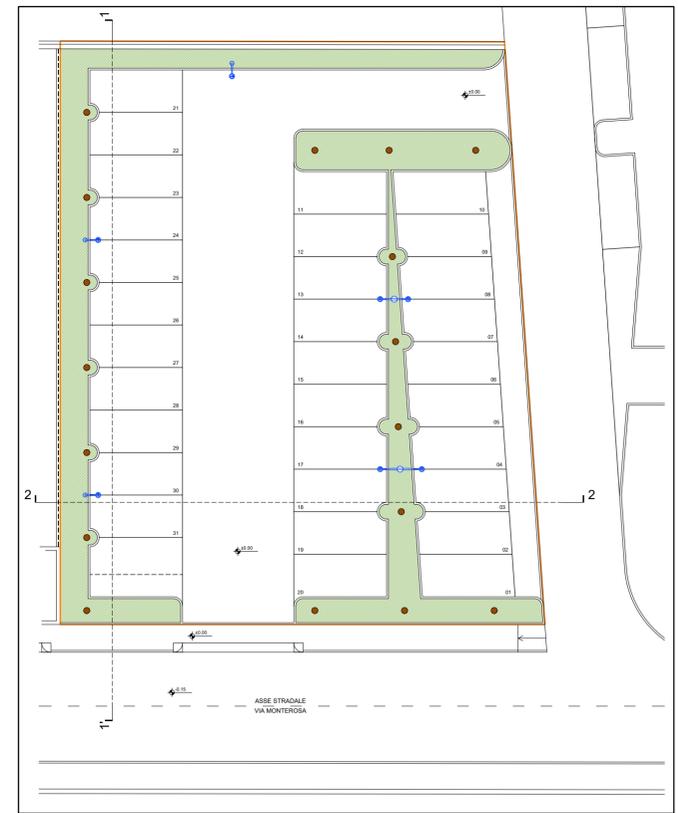

- LEGENDA**
- Superficie a verde
 - Area asservita ad uso pubblico
 - Essenze arboree ad alto fusto come da Manuale Tecnico Cap.III R.L.I. vigente
 - Lampione

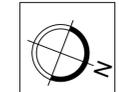

COMUNE DI ARESE

PROVINCIA DI MILANO

RICHIESTA PERMESSO DI COSTRUIRE
ai sensi del D.P.R.380/01 e della L.R.12/2005

AMBITO VIA MONTEROSA N. 3

EDIFICIO RESIDENZIALE

LA PROPRIETA'
GIGRE R.E. s.r.l.

PROGETTO ARCHITETTONICO



progettista
arch. Luca Cavalleri
collaboratori
arch. Silvia Schiraldi

OGGETTO PERMESSO DI COSTRUIRE AMBITO VIA MONTEROSA N. 3 - ARESE EDIFICIO RESIDENZIALE	ELABORAZIONE Novembre 2017	COMMESSA	
	ULTIMA REVISIONE	DIS.	CONTR.
DESCRIZIONE SEZIONI PARCHEGGIO ESTERNO DI PROGETTO		FILE	
	SCALA 1:100	TIPO P.D. DISEGNO N. Z03	
20124 milano - via g. de castillia, 8 - tel. 02-45391860 - fax 02-45391878 - e-mail: architettura@paarchitettura.com			