



PGT

Piano di Governo del Territorio

Documento di Piano

Quadro conoscitivo

Sistema insediativo. Tipologie edilizie.

Scala: 1:5.000

Data: Settembre 2010

Aggiornamenti:

Adottato con Delibera C.C. n. 29/27.03.2014

Approvazione con Delibera C.C. n.

**Assessorato ai Lavori pubblici,
Urbanistica, Edilizia privata e pubblica,
Ambiente e Viabilità**

Ufficio di Piano:

Responsabile del procedimento: SERGIO MILANI

Progettisti: ELISABETTA UBEZIO
SERGIO MILANI

Collaboratori dei progettisti: STEFANIA GRASSI


Il Sindaco: Michela Palestra
Il Segretario Generale: Dott. Paolo Pepe



Centro Studi PIM
Centro Studi per la programmazione intercomunale dell'area metropolitana
CON_12_08_ELA_TV_05_AV_05_rev4

TAV. 5A

Città di Arese

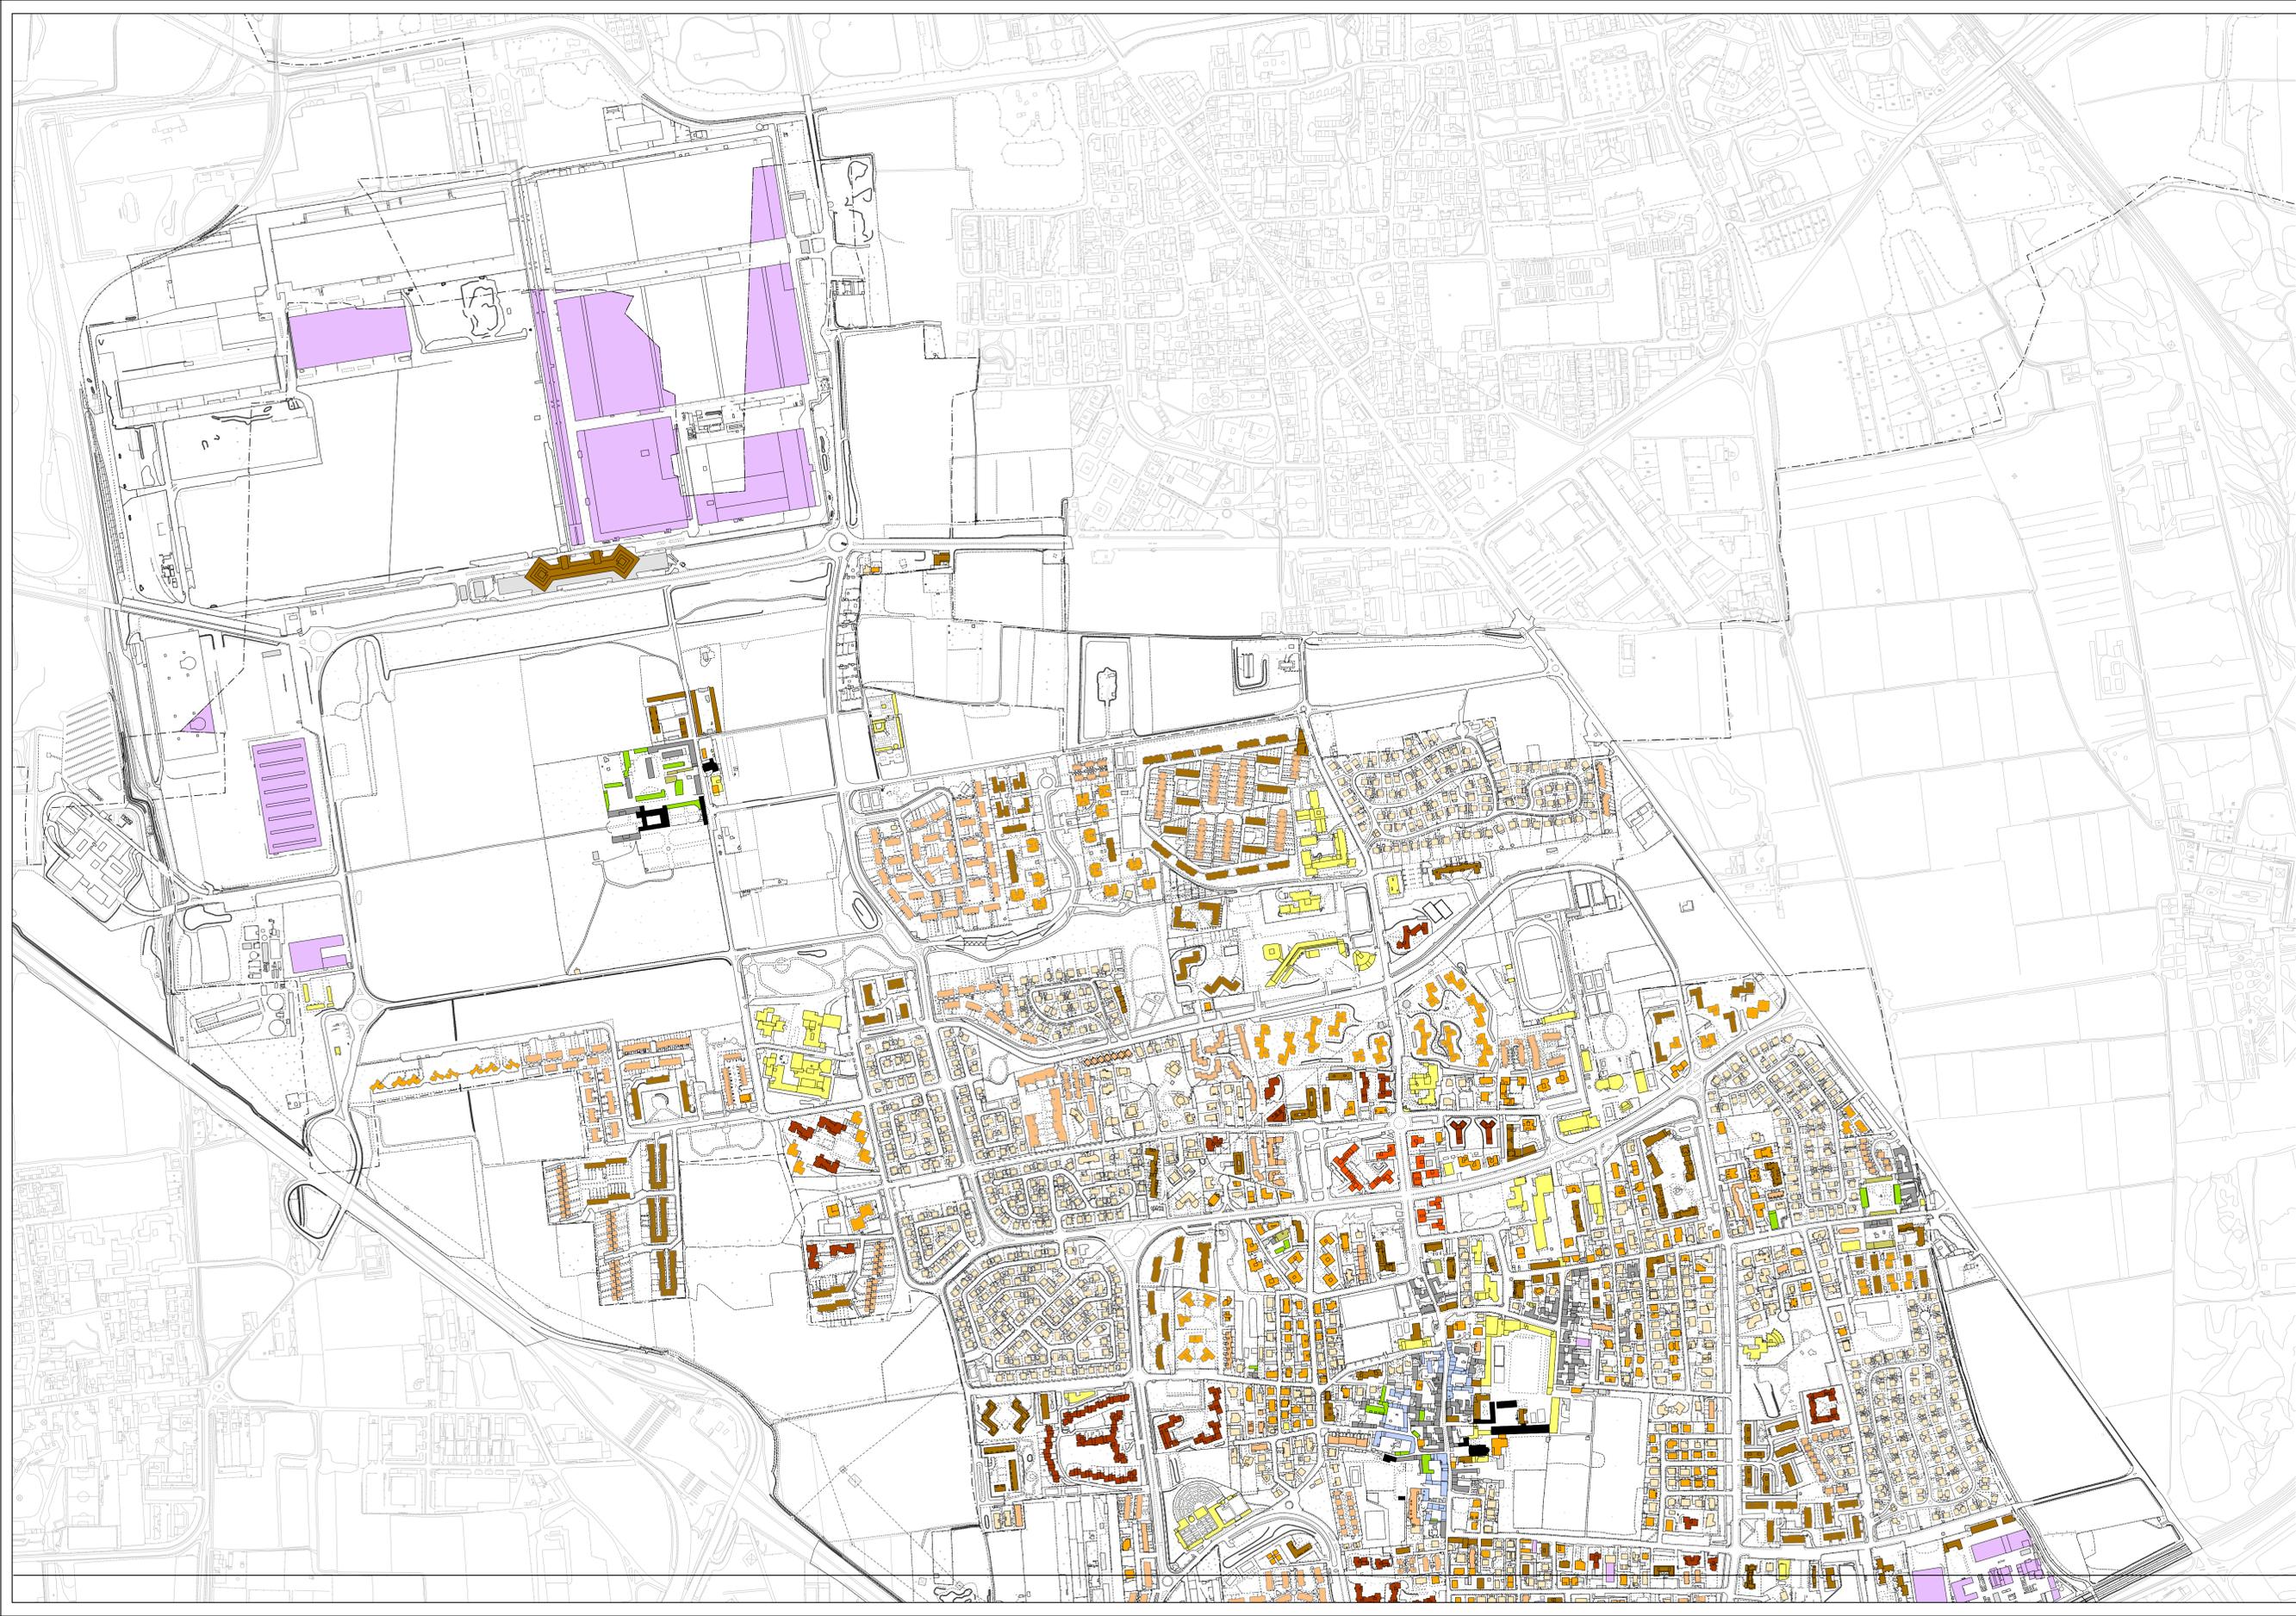


Legenda

--- Confine comunale

Tipologie edilizie

- Edificio storico di pregio
- Corte urbana
- Edificio civile tradizionale
- Villa uni-bifamiliare
- Villa uni-bifamiliare modulare
- Villa a schiera
- Villa a schiera modulare
- Blocco
- Blocco modulare
- Linea pluripiano
- Linea pluripiano modulare
- Torre
- Edificio a tipologia composta
- Edificio speciale
- Campata artigianale/produttiva
- Cascina
- Fienile*
- Accessori

* comprensivo di edifici trasformati ad uso residenziale

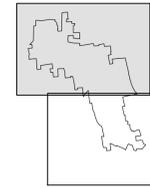

Fonte: rilievo Centro Studi Pim, settembre 2008