



# PGT

## Piano di Governo del Territorio

### Documento di Piano

#### Quadro conoscitivo

##### Sistema insediativo. Altezze degli edifici.

Scala: 1:5.000

Data: Settembre 2010

Aggiornamenti:

Adottato con Delibera C.C. n. 29/27.03.2014

Approvazione con Delibera C.C. n.

**Assessorato ai Lavori pubblici,  
Urbanistica, Edilizia privata e pubblica,  
Ambiente e Viabilità**

**Ufficio di Piano:**

Responsabile del procedimento: SERGIO MILANI

Progettisti: ELISABETTA UBEZIO

SERGIO MILANI

Collaboratori dei progettisti: STEFANIA GRASSI

Il Sindaco: Michela Palestra  
Il Segretario Generale: Dott. Paolo Pepe




Centro Studi PIM

Centro Studi per la programmazione intercomunale dell'area metropolitana  
CON\_12\_08\_ELA\_TV\_07\_AV\_07\_rev4

TAV. 6A

Città di Arese

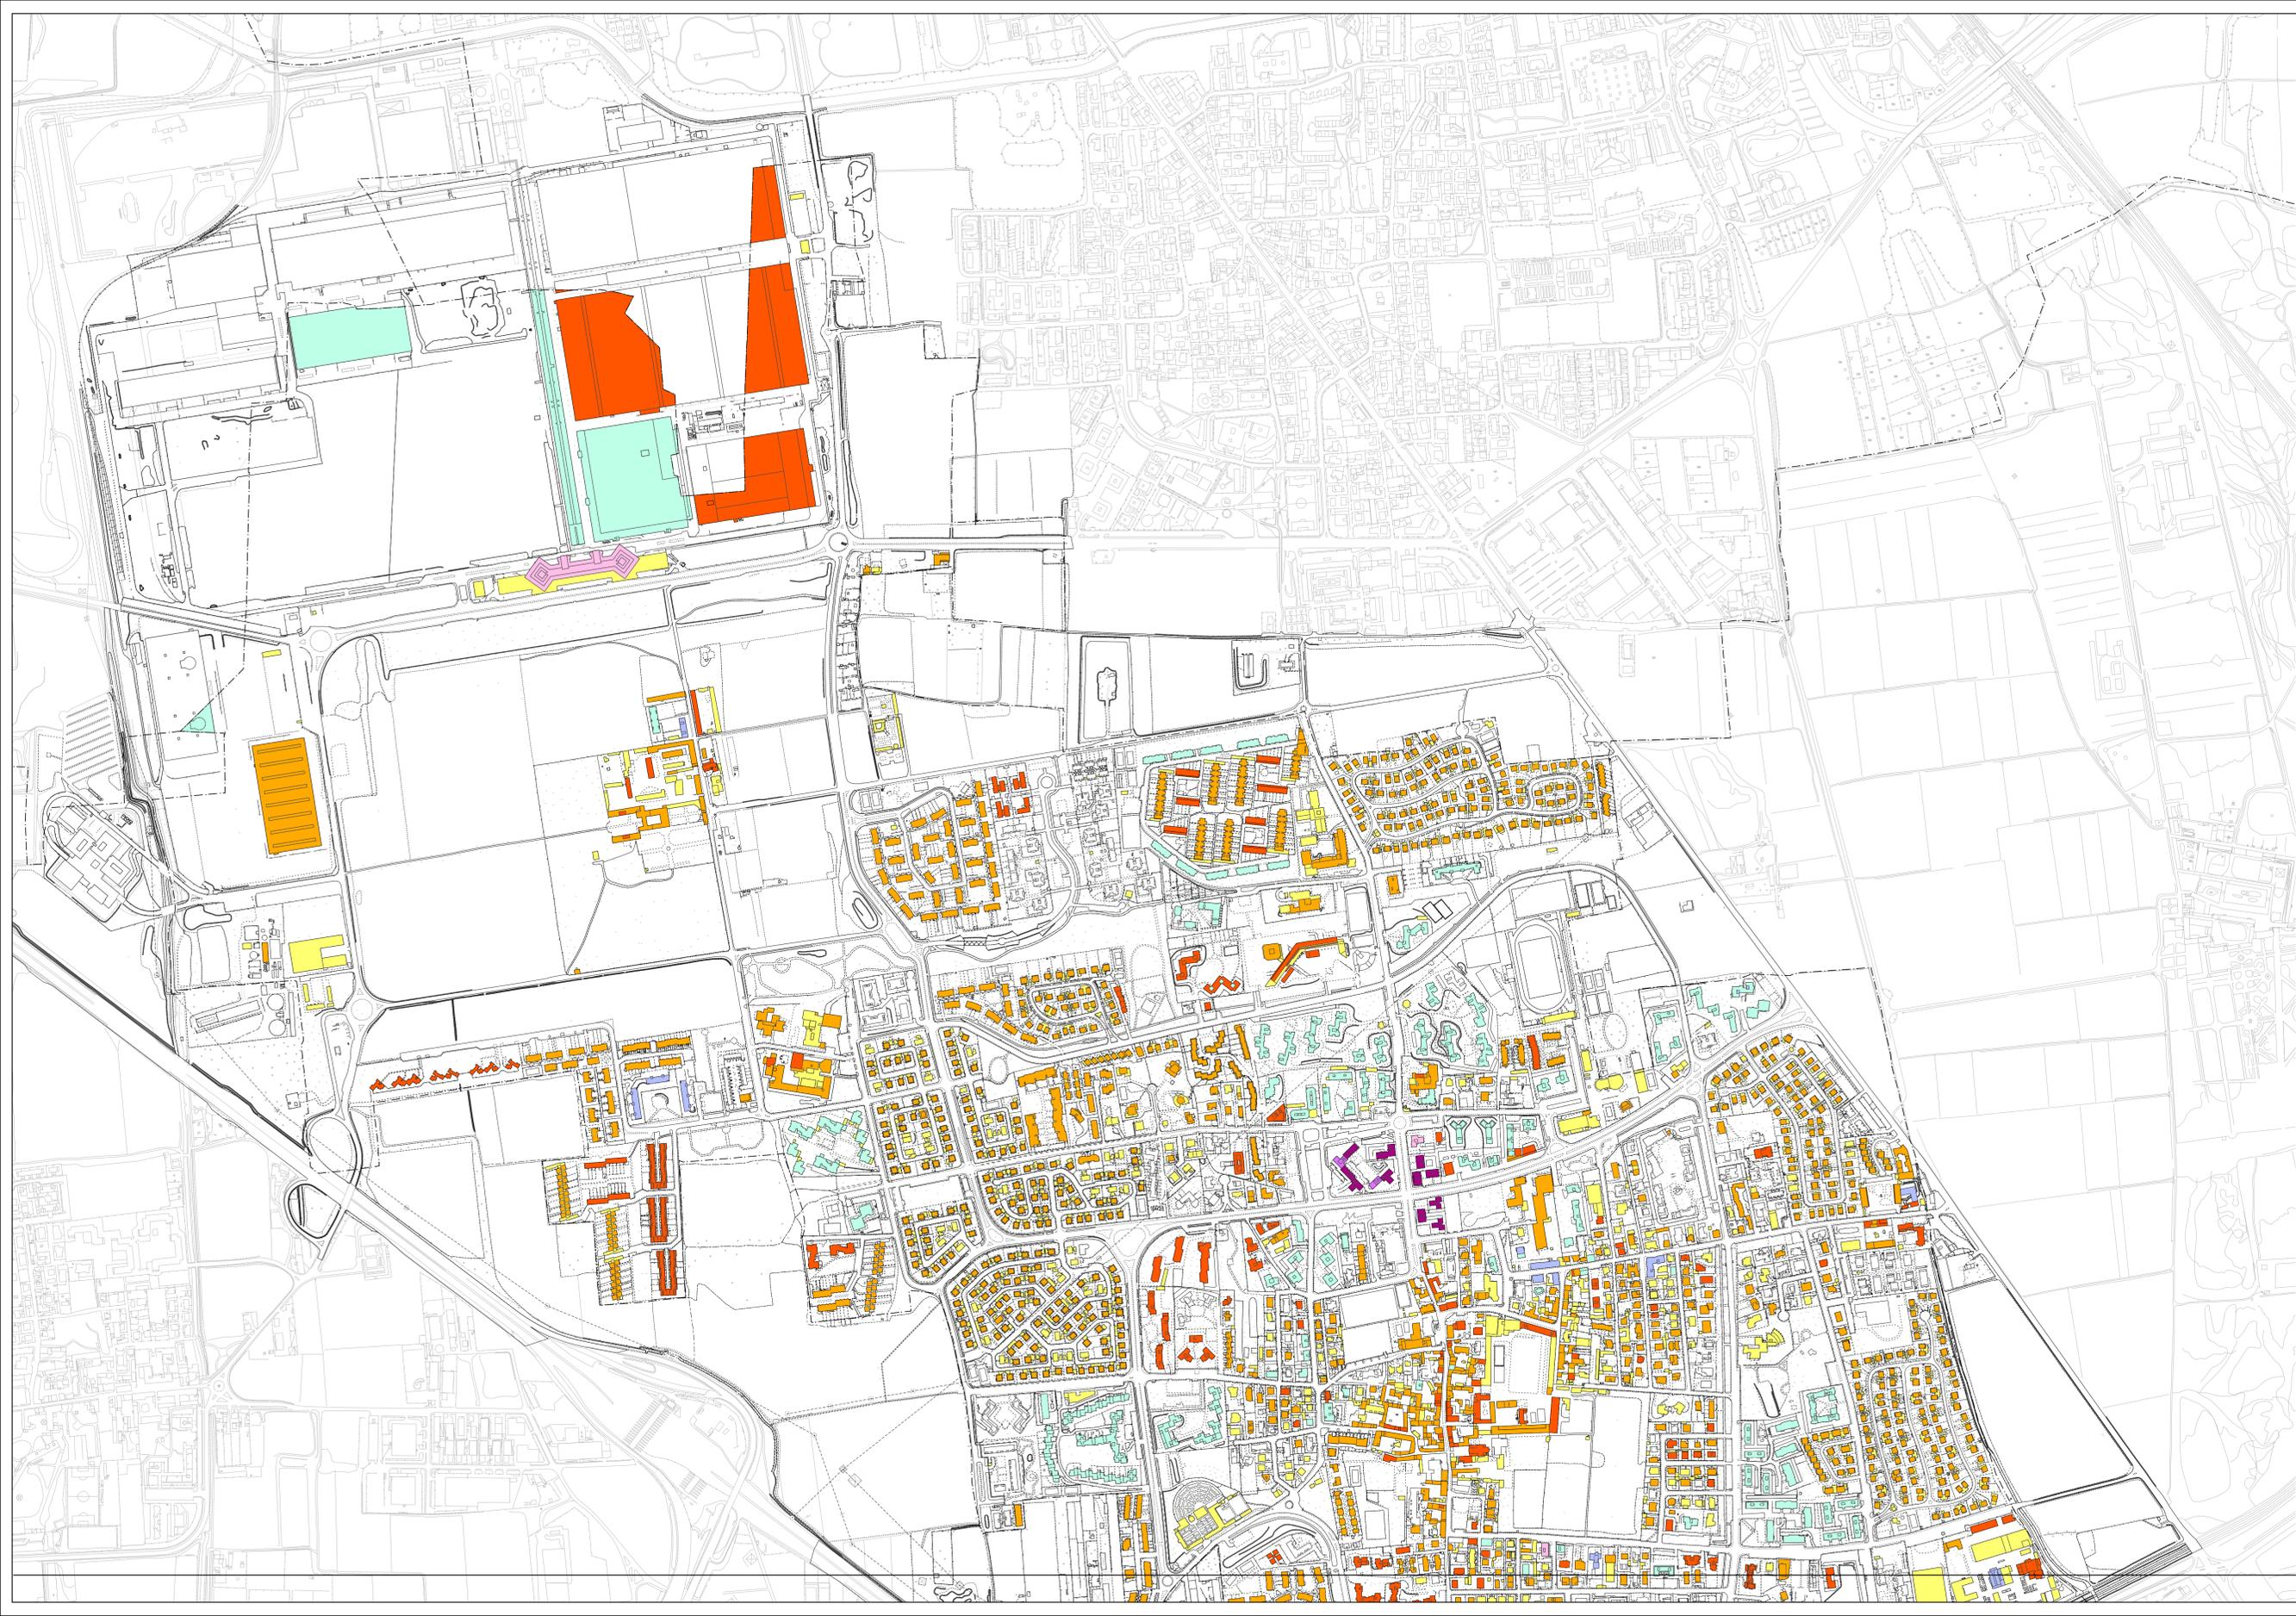

#### Legenda

Confine comunale

#### Altezze degli edifici

- Fino a 3 m.
- Fino a 3 m.\*
- Da 3 m. a 6 m.
- Da 3 m. a 6 m.\*
- Da 6 m. a 9 m.
- Da 6 m. a 9 m.\*
- Da 9 m. a 12 m.
- Da 9 m. a 12 m.\*
- Da 12 m. a 15 m.
- Da 15 m. a 18 m.
- Da 18 m. a 21 m.
- Oltre 21 m.

Le altezze si intendono alla quota di gronda. Il calcolo è stato effettuato moltiplicando il numero di piani per un'altezza virtuale di 3 metri.

\* Piano aggiuntivo inferiore a 3 m.

