

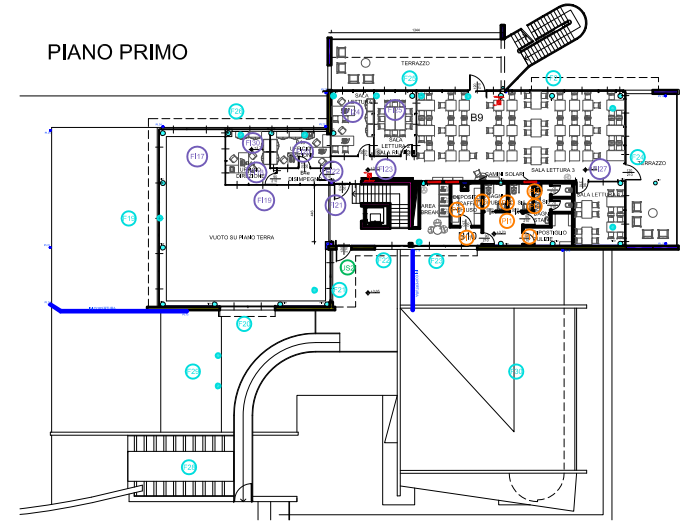



PARAPETTI IN VETRO

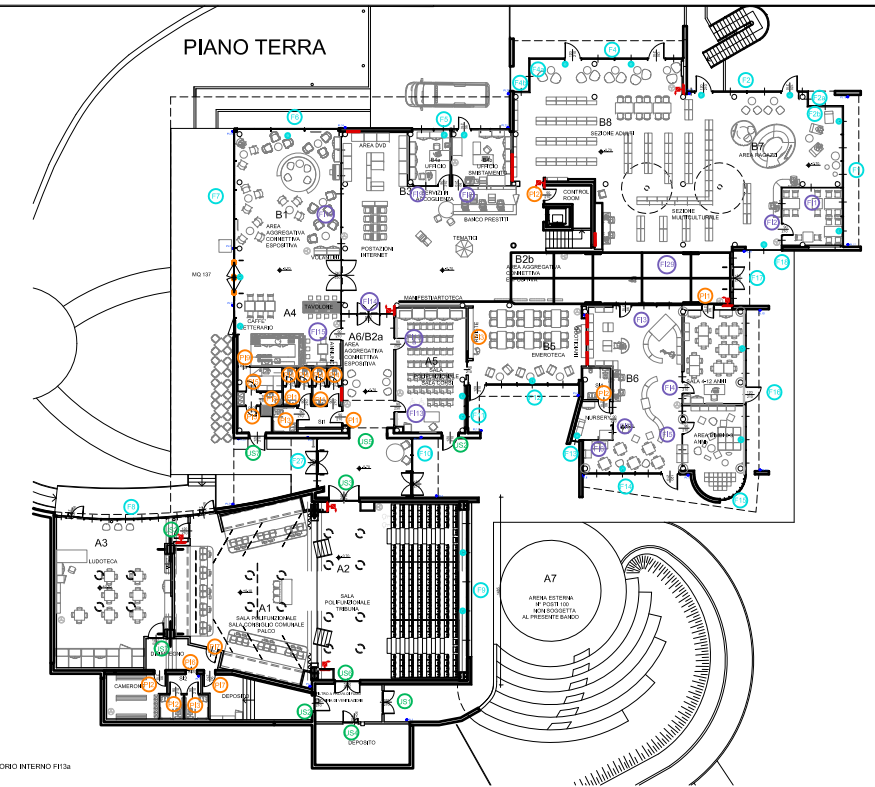

METRI LINEARI TOTALI 45

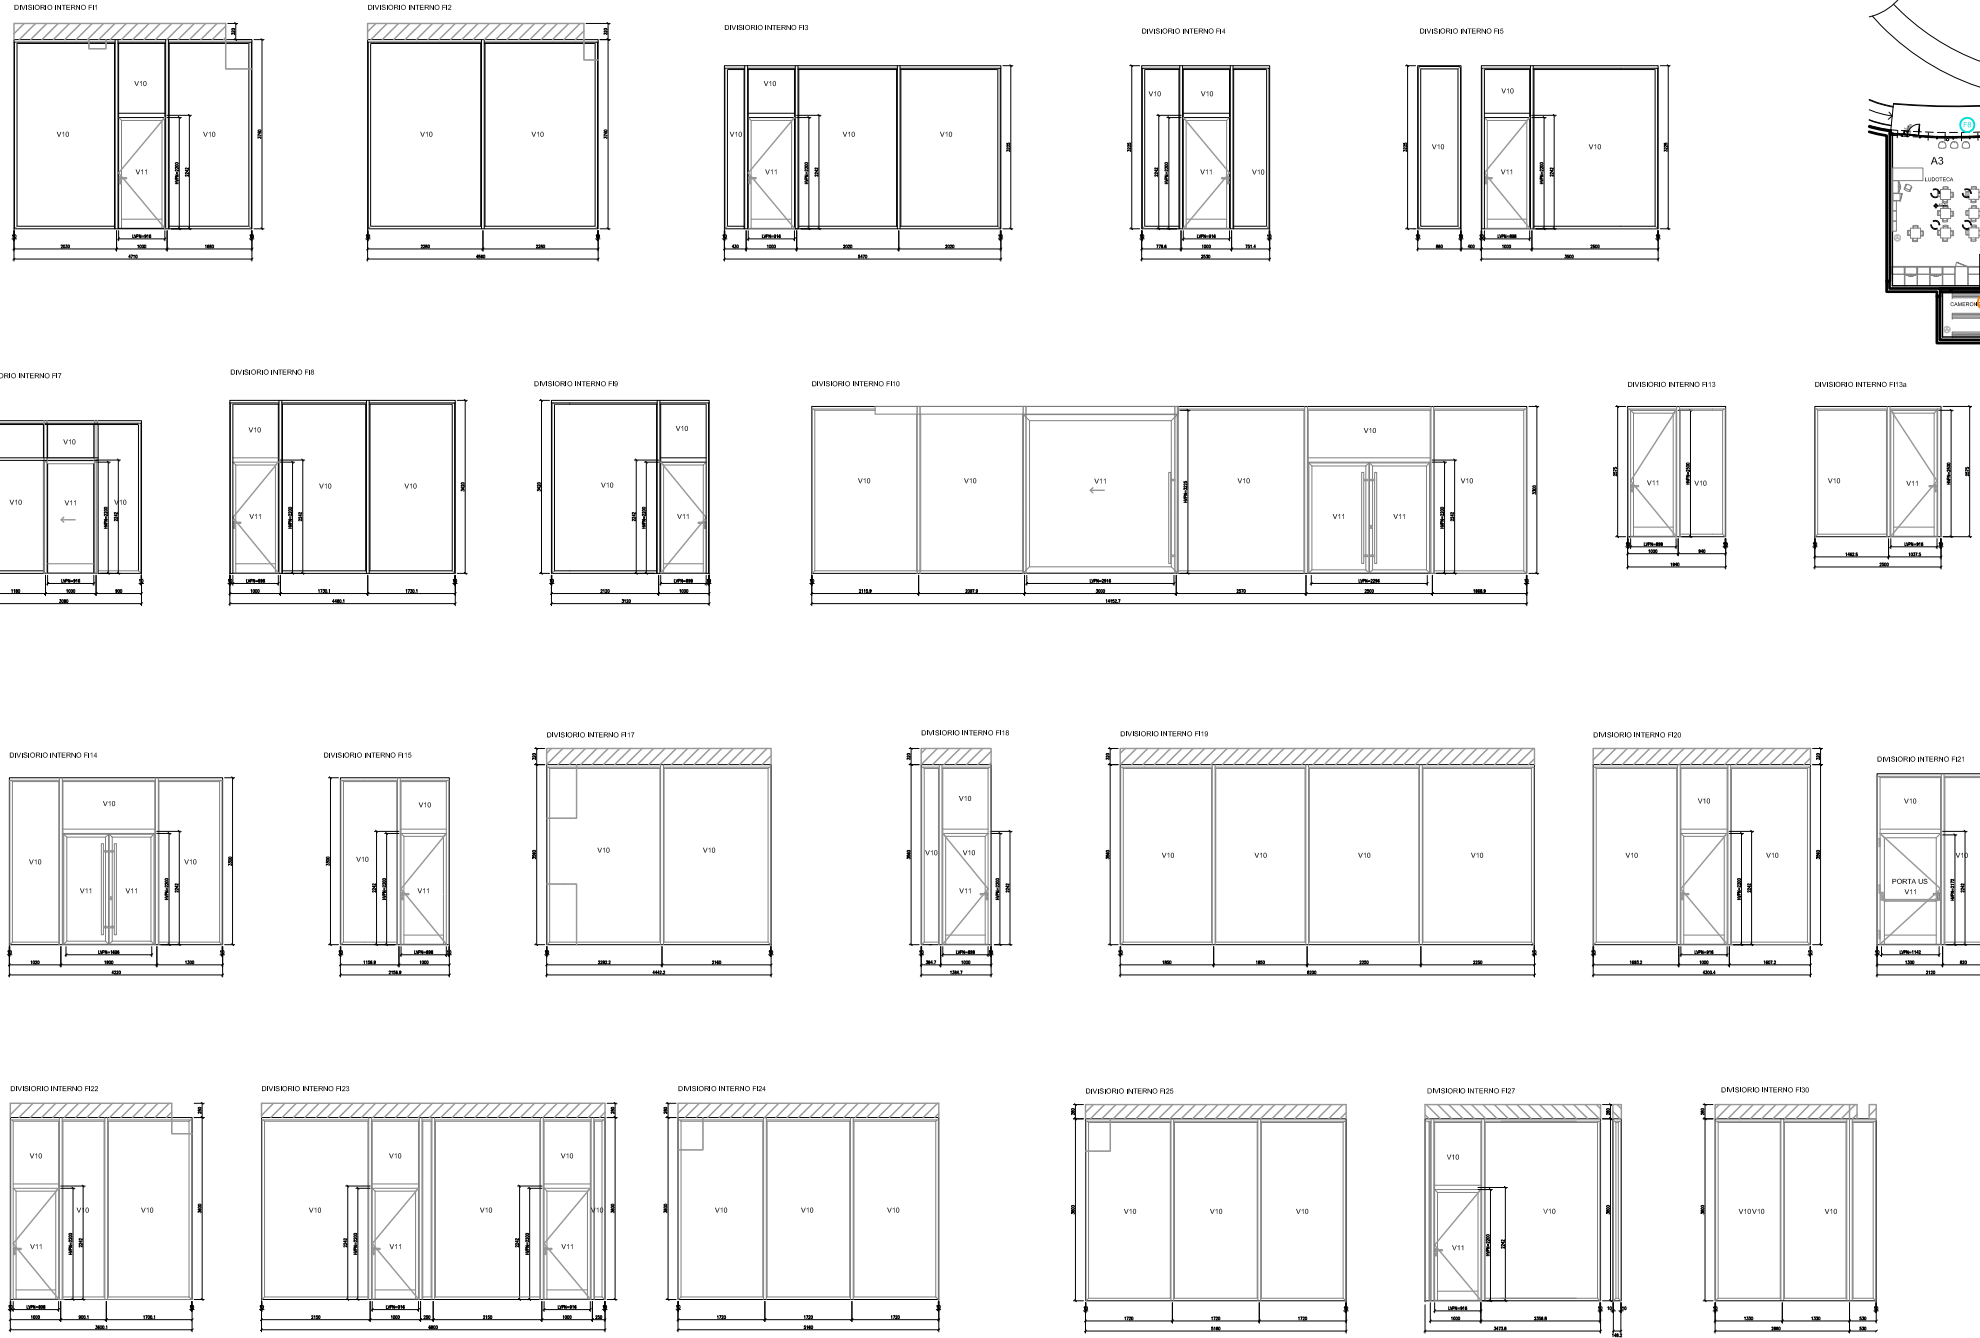

TOTALE SUPERFICI VETRATE INTERNE PER DUE FACCE : 820 MQ

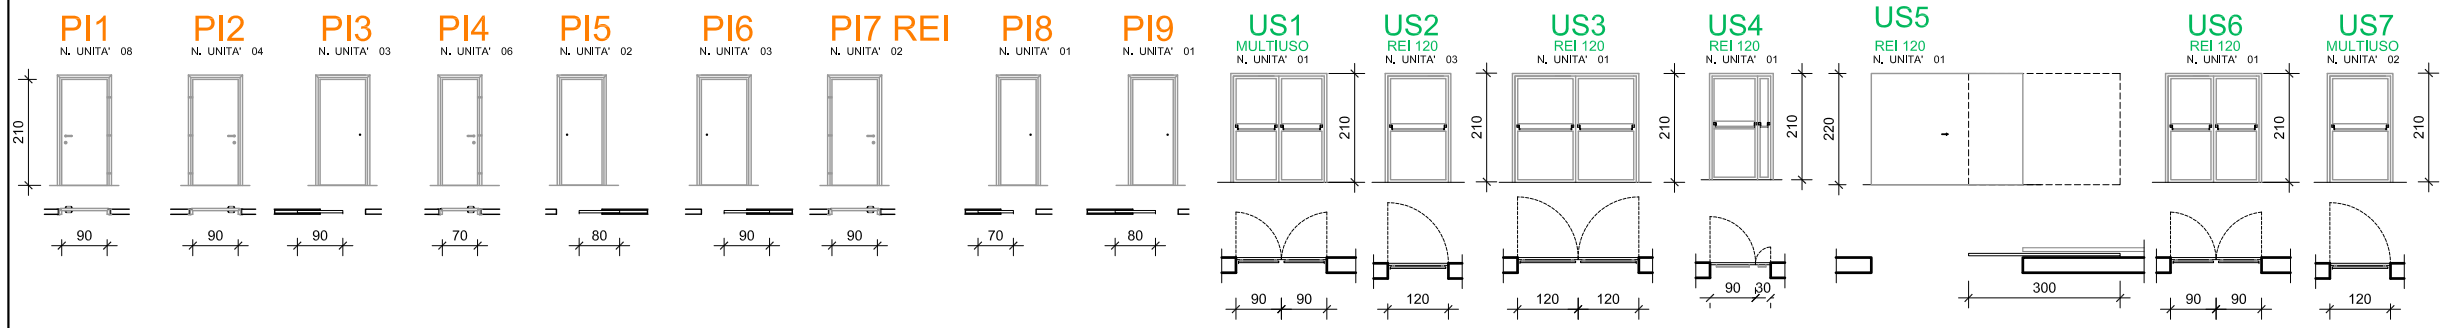

project APPALTO SERVIZIO DI PULIZIA	stazione appaltante Comune di Arese Città Metropolitana di Milano	dwg title ELEMENTI VETRATI SUPERFICI INTERNE	sheet 4 di 4	rev 00
		phase APPALTO	date 20/10/16	
scale file name PIANPULIZIE.dwg	purpose APPALTO			
Città di Arese				
THINK GREEN				