


INDIVIDUAZIONE POSTEGGI ISOLATI

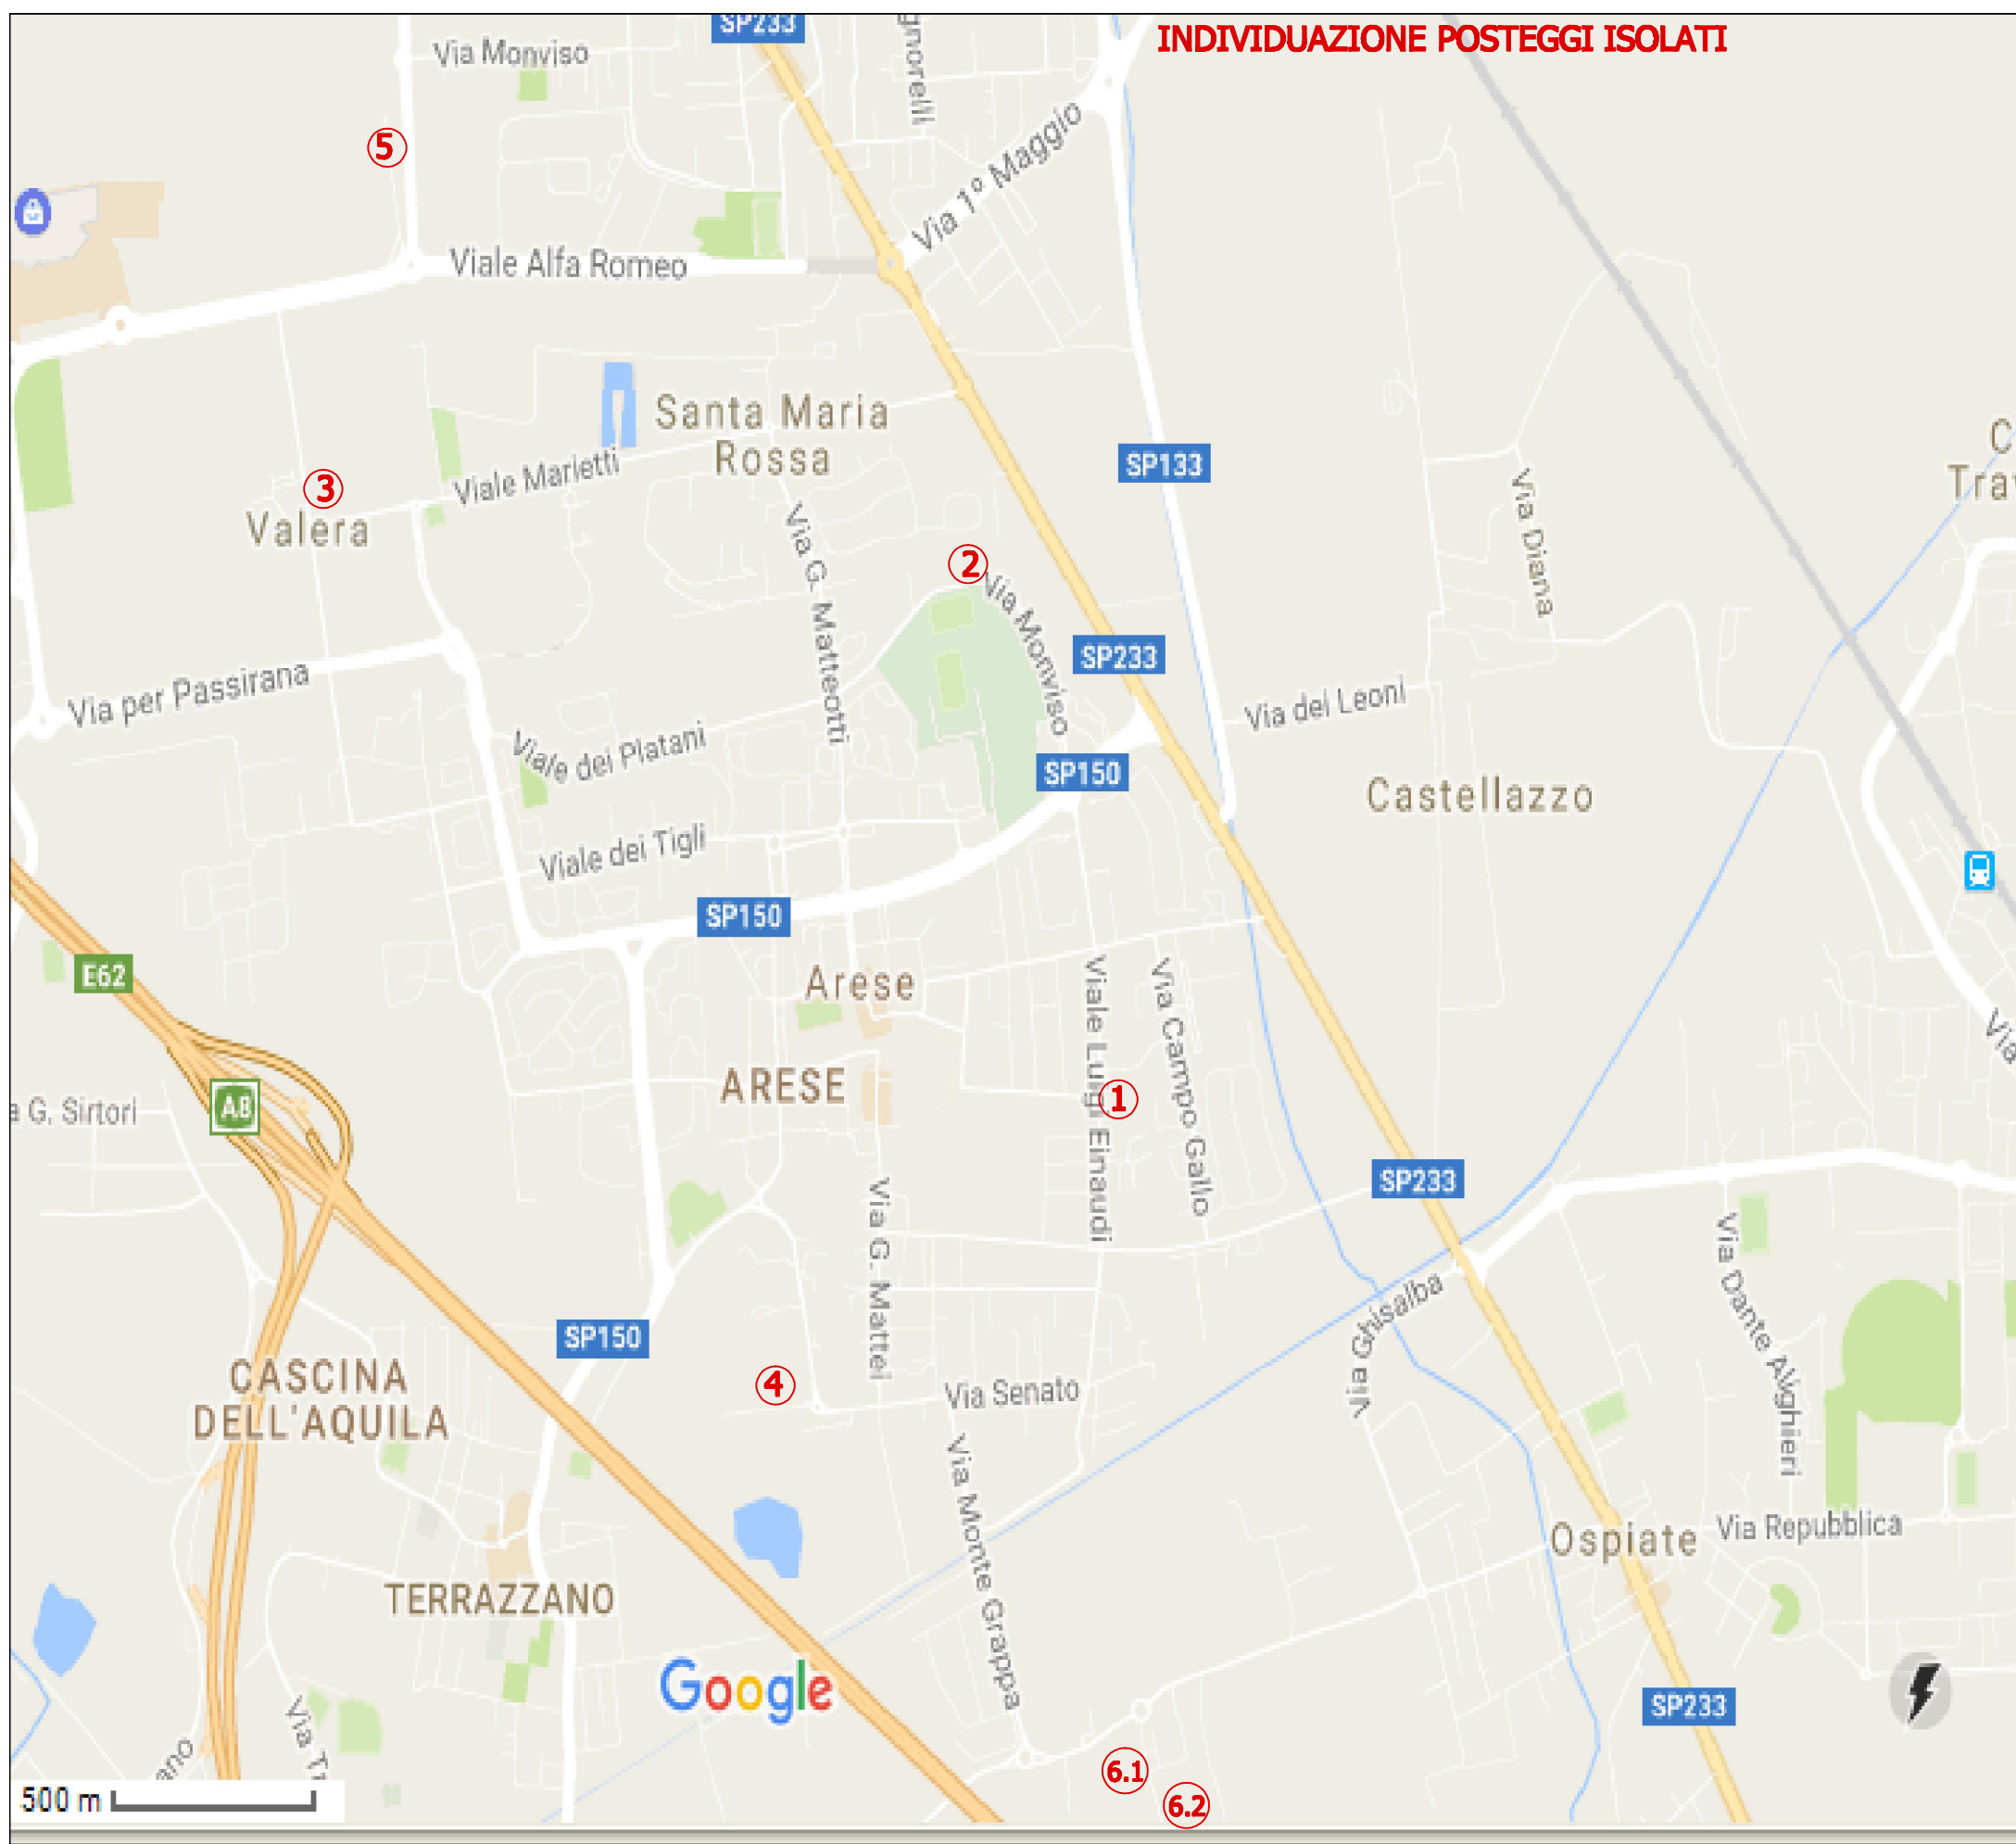

U

Comune di Arese

Copia cartacea ai sensi dell'art.3bis commi 4bis 4ter CAD di originale formato e prodotto secondo art.3bis comma 4ter CAD
Protocollo N.0000270/2017 del 05/01/2017
Firmatario: SERGIO MILANI