


locale	①	②	③	④
sup. locale	4,39	11,40	21,75	37,77
1/8 sup. locale	0,55	1,42	2,71	4,72
sup. finestre	1,62	1,62	3,24	8,62

N.B. Non essendo presenti serramenti scorrevoli,
il calcolo è valido anche come verifica dei rapporti di aerazione

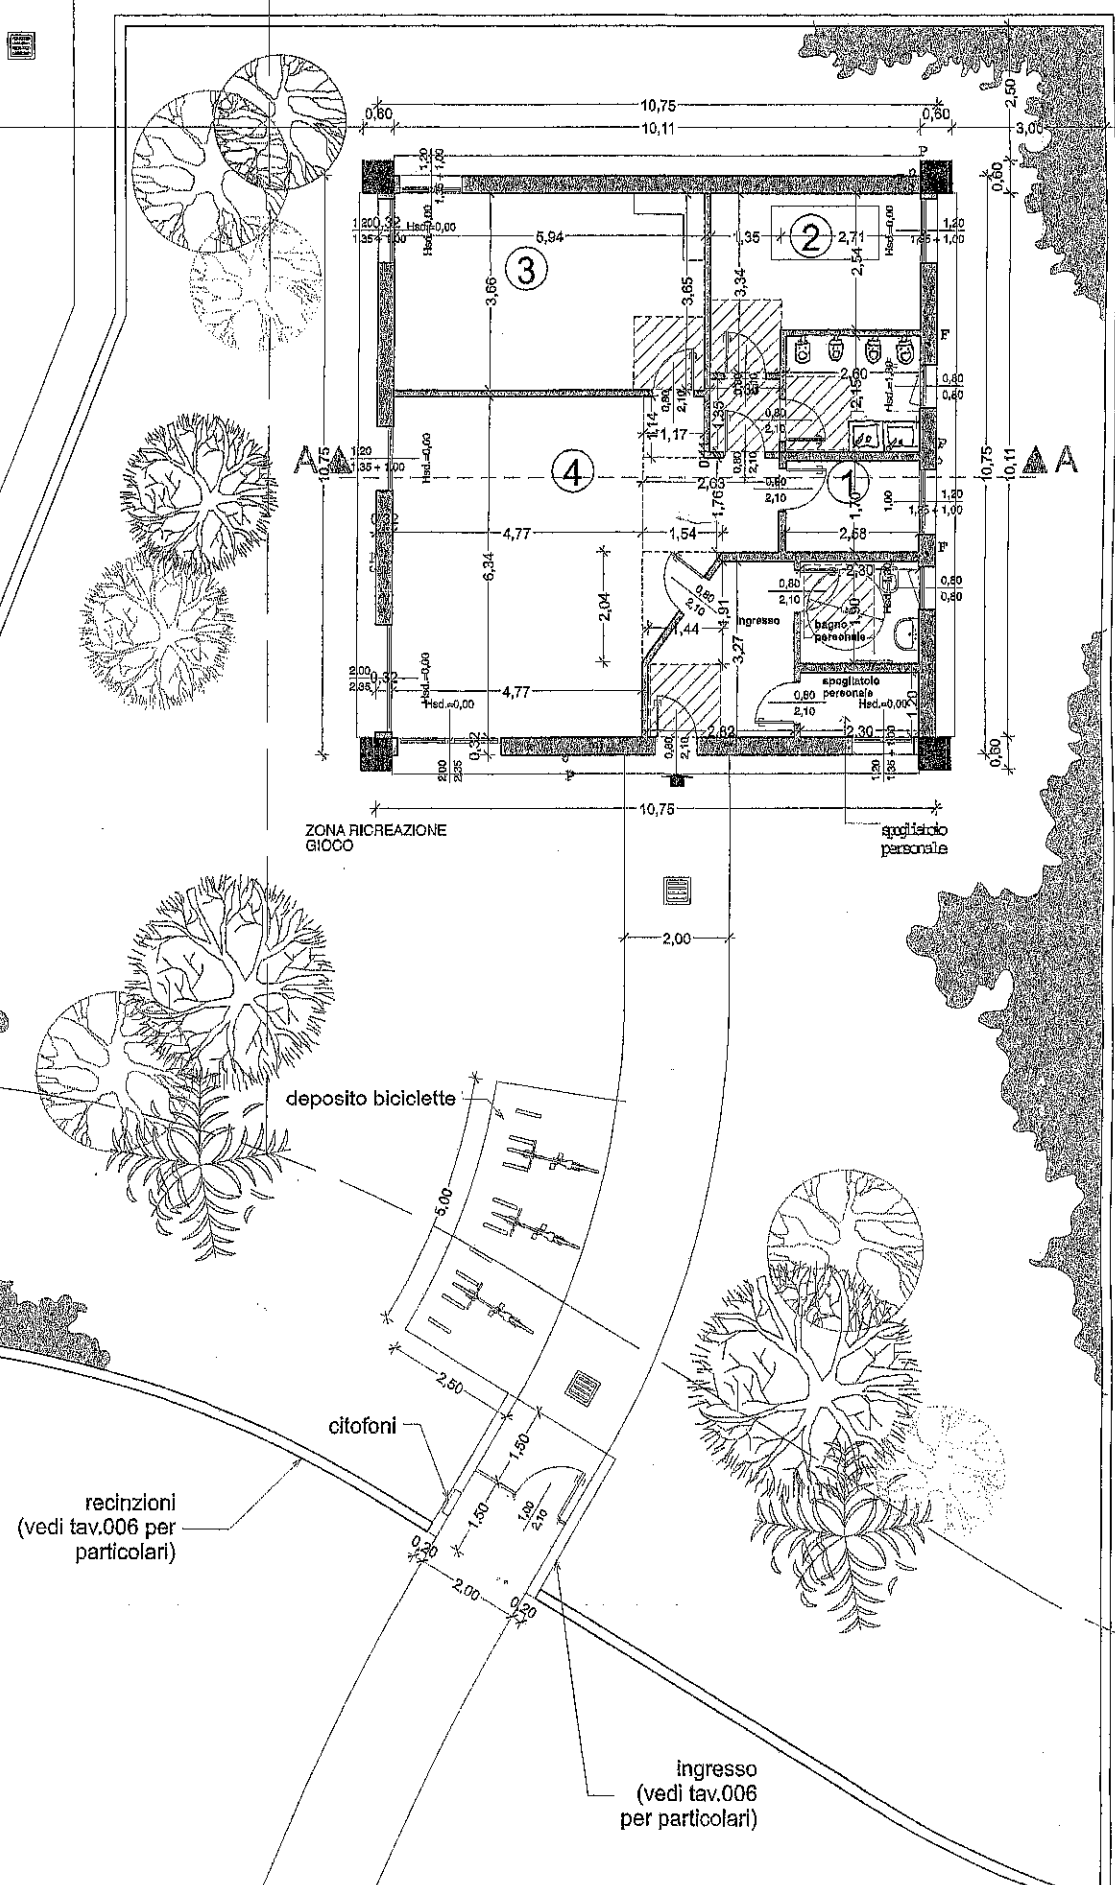

recinzioni
(vedi tav.006 per particolari)

ingresso
(vedi tav.006 per particolari)