



DISEGNI TIPOLOGICI DI PROGETTO


STANDARD IMPIANTISTICI

IMP-001	P.I.D.S. IN COMUNE DI ARESE (MI) F.6 mapp.347
IMP-002	P.I.D.S. IN COMUNE DI ARESE (MI) F.5 mapp.1195
IMP-003	P.I.D.A. IN COMUNE DI ARESE (MI) F.5 mapp.227-1129


Il presente disegno e' di proprieta' aziendale - La Societa' tutelera' i propri diritti a termine di legge.

0	NOV. 2013	EMISSIONE		GTN ENGINEERING							
INDICE	DATA	R E V I S I O N I		ELABORATO	VERIFICATO APPROVATO						
 SNAM RETE GAS				DIS. N': IMP-000							
Met. POTENZIAMENTO ALLACCIAMENTO COMUNE DI ARESE DN 200 (8"), DP 12bar Metanodotto CASOREZZO-PARABIAGO-VAREDO VARIANTE DN 200 (8") PER RIFACIMENTO STACCO, DP 12bar Metanodotto ALLACCIAMENTO SAN DOMENICO SAVIO VARIANTE DN 100 (4") PER RIFACIMENTO STACCO, DP 12bar NEL COMUNE DI ARESE (MI)				Comm. NR/10018/R-L01							
INDICE		<table border="1"> <tr> <td>0</td> <td></td> <td></td> <td></td> <td></td> <td></td> </tr> </table>				0					
0											
Scalo				Sostituisce il							
DISEGNI TIPOLOGICI DI PROGETTO STANDARD IMPIANTISTICI				Sostituito dal							

STRALCIO PLANIMETRICO SCALA 1:2.000

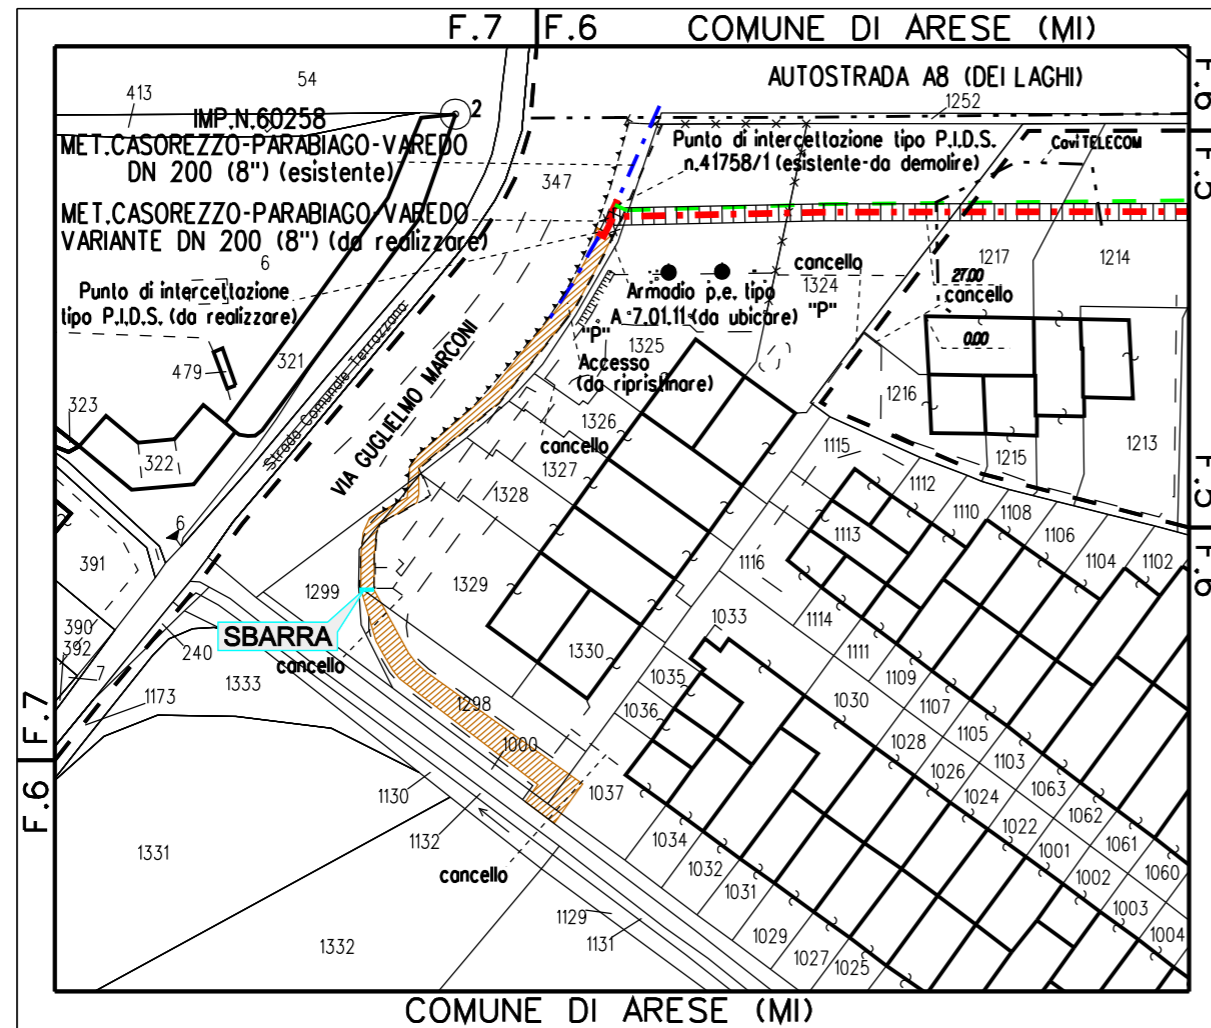

COROGRAFIA 1:10.000

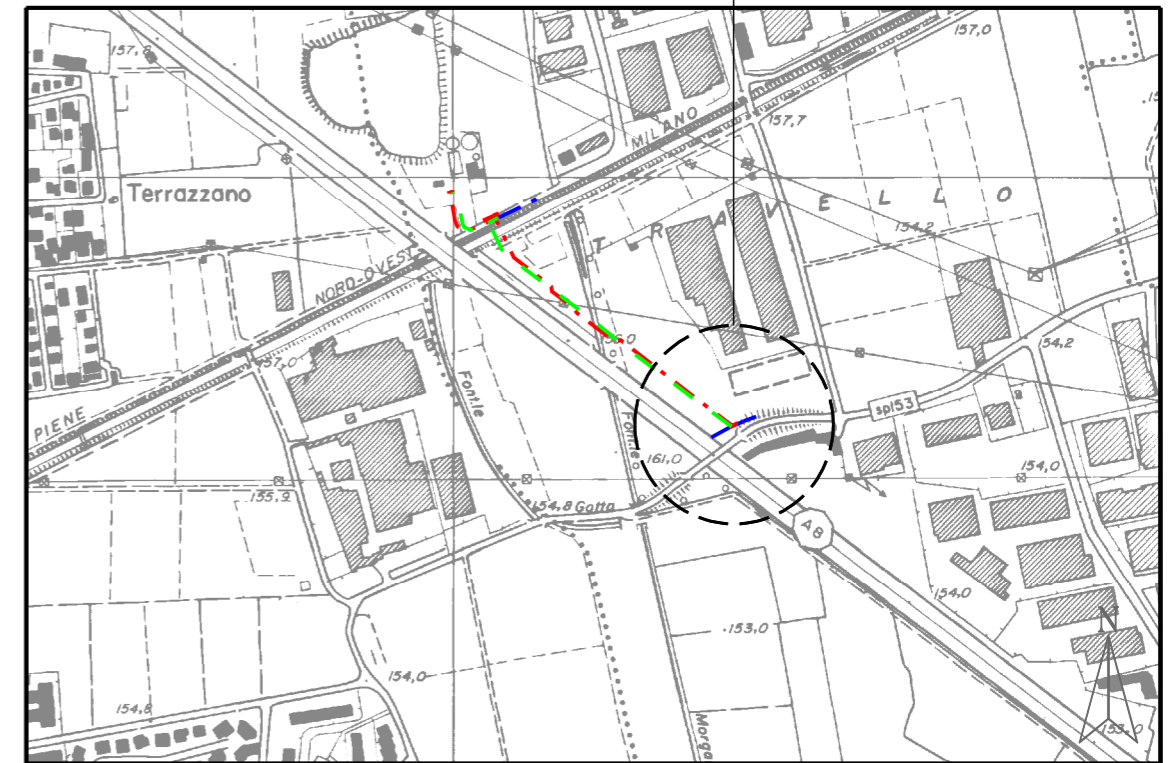

CTR - B6a1

P.I.D.S.




Il presente disegno è di proprietà aziendale - La Società tutelerà i propri diritti a termine di legge.

0	NOV. 2013	EMISSIONE	GTN ENGINEERING		
INDICE	DATA	REVISIONI	ELABORATO	VERIFICATO	APPROVATO
Met. POTENZIAMENTO ALLACCIAMENTO COMUNE DI ARESE DN 200 (8"), DP 12bar Metanodotto CASOREZZO-PARABIAGO-VAREDO VARIANTE DN 200 (8") PER RIFACIMENTO STACCO, DP 12bar Metanodotto ALLACCIAMENTO SAN DOMENICO SAVIO VARIANTE DN 100 (4") PER RIFACIMENTO STACCO, DP 12bar NEL COMUNE DI ARESE (MI)			DIS. N.: IMP-001 Fg. 1 di 3 Comm. NR/10018/R-L01		
P.I.D.S. IN COMUNE DI ARESE (MI) F.6 mapp.347			INDICE: 0 Scala: Sostituisce il Sostituito dal		

DISPOSIZIONE PLANIMETRICA

PIANTA Scala 1/50

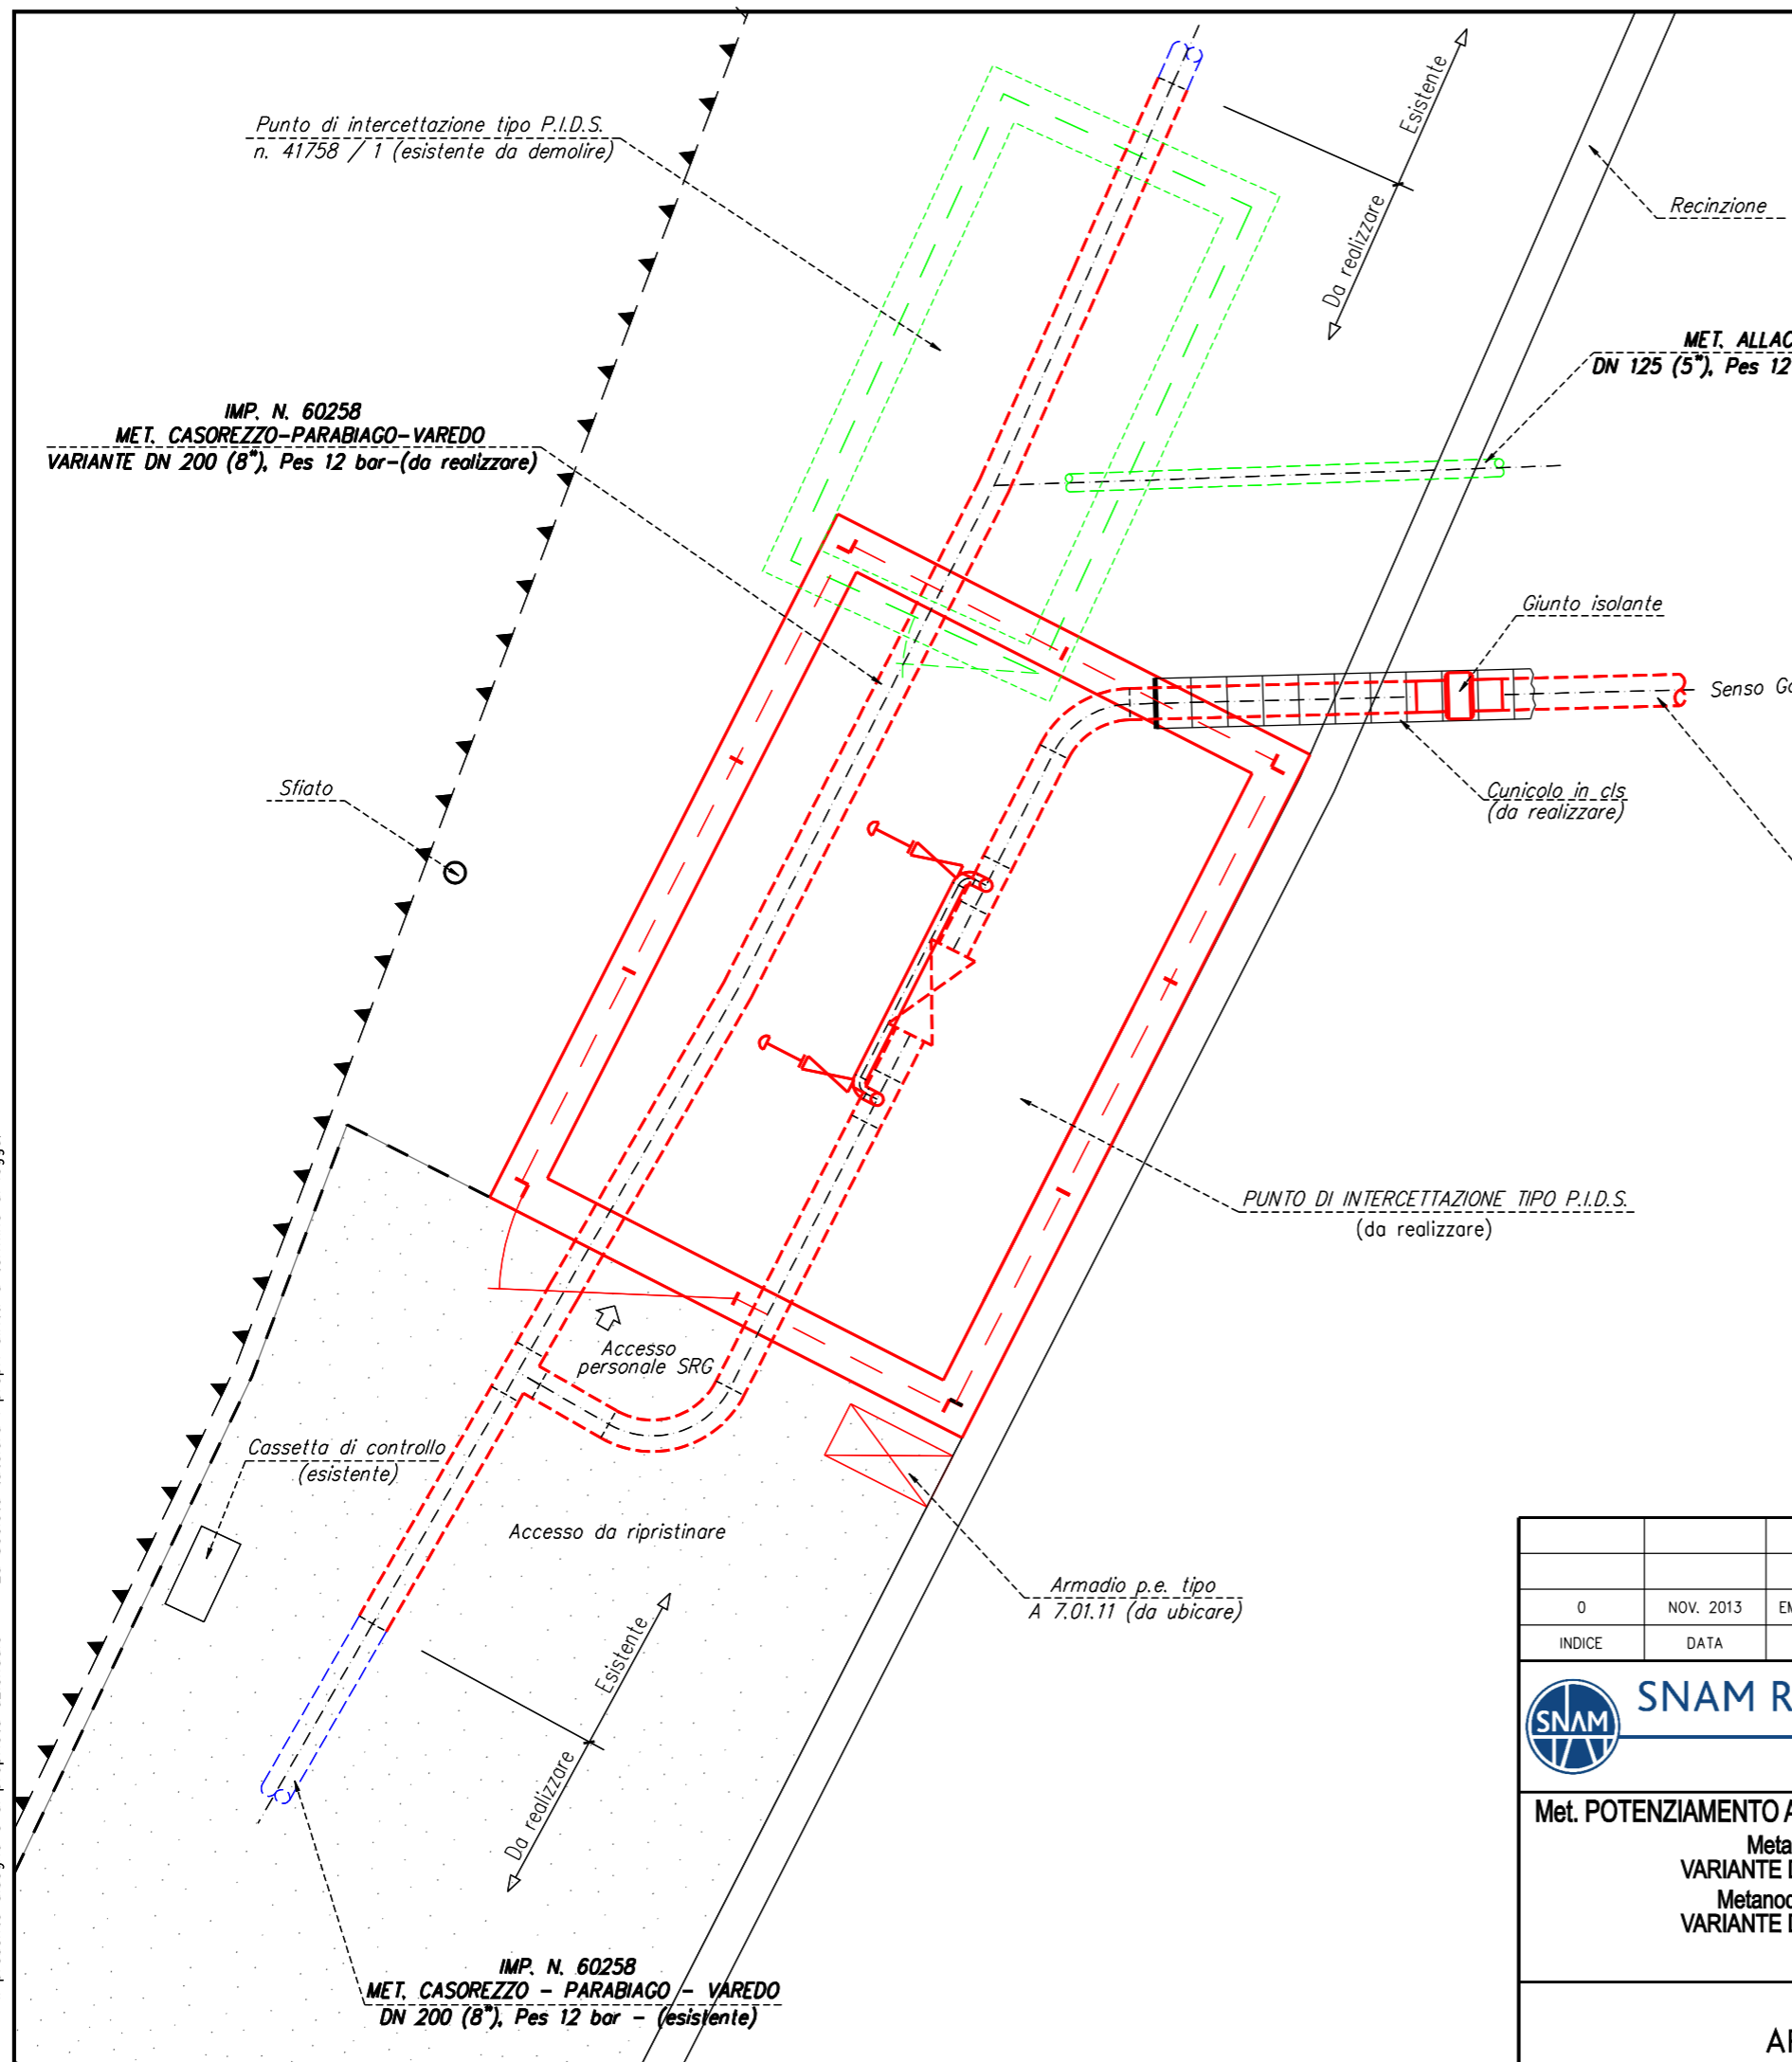


LEGENDA:

- Condotta in esercizio
- Condotta in progetto
- Condotta da porre fuori esercizio e recuperare
- Manufatti in progetto
- Manufatti da eliminare

Il presente disegno è di proprietà aziendale - La Società tutelerà i propri diritti a termine di legge.


0			NOV. 2013	EMISSIONE	GTN ENGINEERING		
INDICE		REVISIONI			ELABORATO	VERIFICATO	APPROVATO
							DIS. N.: IMP-001
Met. POTENZIAMENTO ALLACCIAMENTO COMUNE DI ARESE DN 200 (8"), DP 12bar Metanodotto CASOREZZO-PARABIAGO-VAREDO VARIANTE DN 200 (8") PER RIFACIMENTO STACCO, DP 12bar Metanodotto ALLACCIAMENTO SAN DOMENICO SAVIO VARIANTE DN 100 (4") PER RIFACIMENTO STACCO, DP 12bar NEL COMUNE DI ARESE (MI)							Fg. 2 di 3
							Comm. NR/10018/R-L01
							INDICE
							Scala
							Sostituisce il
							Sostituito dal
P.I.D.S. IN COMUNE DI ARESE (MI) F.6 mapp.347							

PROSPETTO E SEZIONE

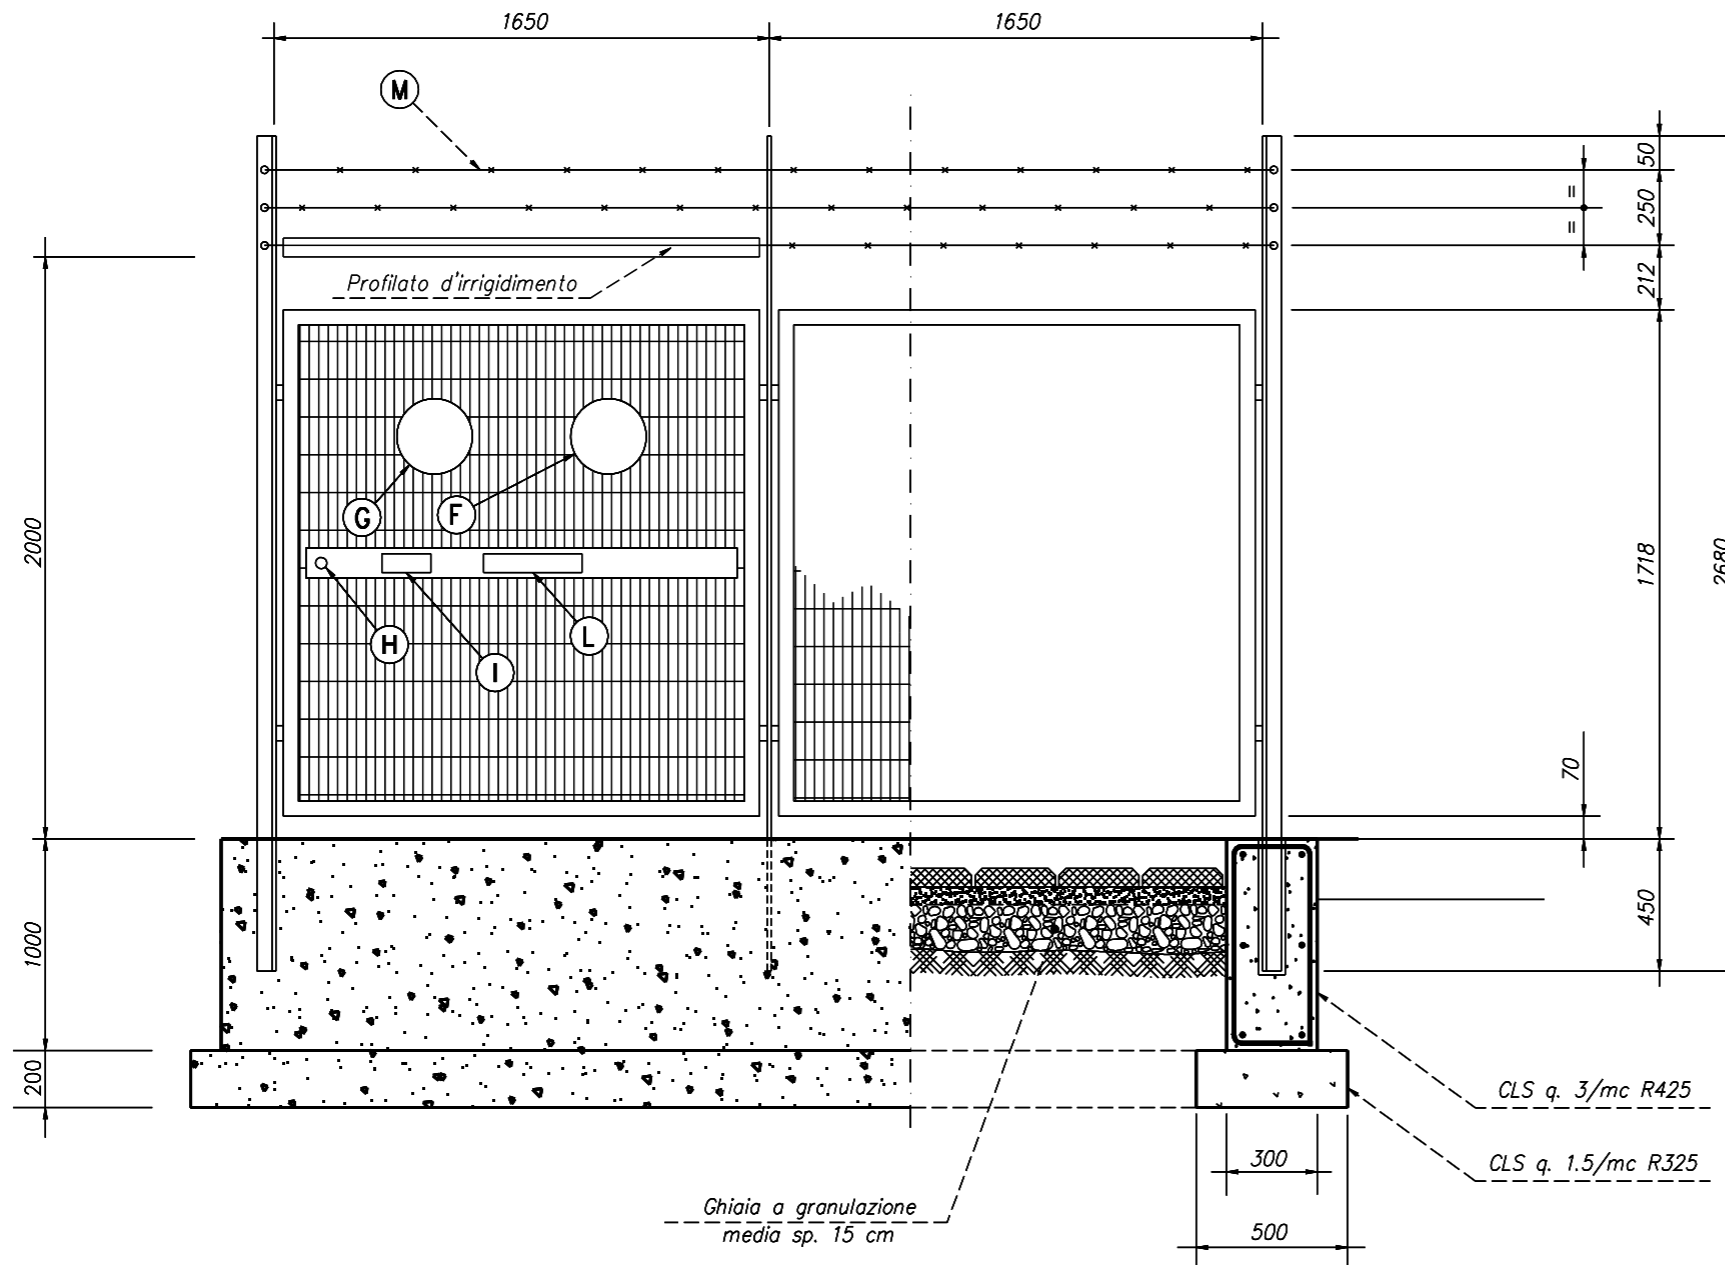


DISTINTA MATERIALI

A	Porta per recinzione in grigliato con interasse 1.65 m.
B	Pannello per recinzione in grigliato con interasse 1.65 m.
C	Piantana Tipo 1 per recinzione in grigliato.
D	Piantana Tipo 2 per recinzione in grigliato.
E	Piantana Tipo 3 per recinzione in grigliato.
F	Segnale di divieto: "Vietato l'accesso alle persone non autorizzate".
G	Segnale distintivo di: "Posto di Lavoro".
H	Serratura unificata Tipo 1.
I	Lamiera di protezione per serratura Tipo 1.
L	Targa autoadesiva di informazione Tipo 2.
L	Segnale di divieto: "Vietato Fumare o Usare Fiamme Libere".
M	Corda spinosa zincata - 2 fili, 4 punte- B52 UNI 3998 - gr. 380/m.

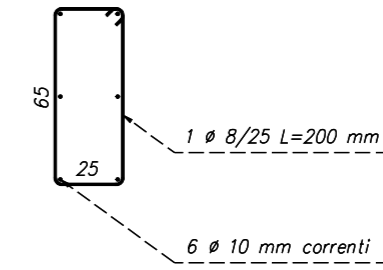


PIANTA

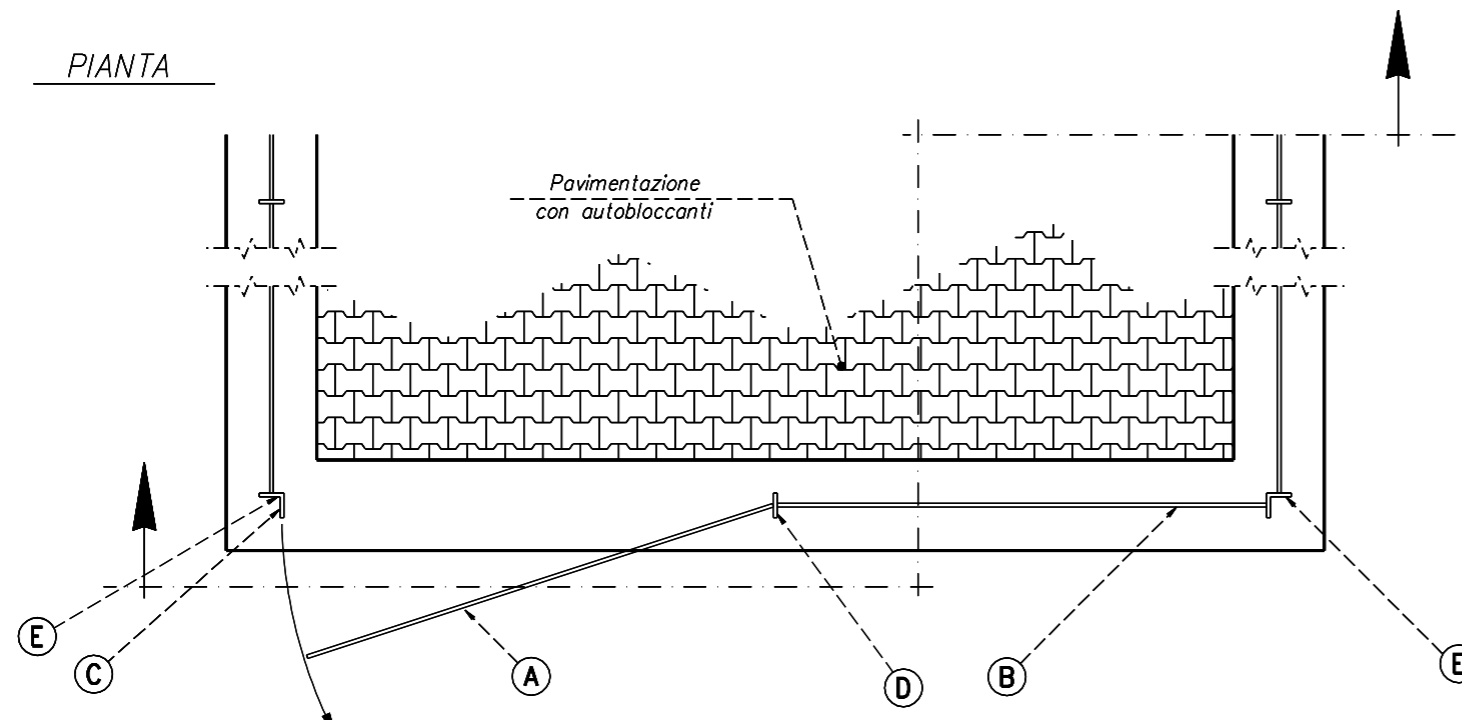


Il presente disegno è di proprietà aziendale - La Società tutelerà i propri diritti a termine di legge.

0	NOV. 2013	EMISSIONE	GTN ENGINEERING		
INDICE	DATA	REVISIONI	ELABORATO	VERIFICATO	APPROVATO
Met. POTENZIAMENTO ALLACCIAMENTO COMUNE DI ARESE DN 200 (8"), DP 12bar Metanodotto CASOREZZO-PARABIAGO-VAREDO VARIANTE DN 200 (8") PER RIFACIMENTO STACCO, DP 12bar Metanodotto ALLACCIAMENTO SAN DOMENICO SAVIO VARIANTE DN 100 (4") PER RIFACIMENTO STACCO, DP 12bar NEL COMUNE DI ARESE (MI)			DIS. N.: IMP-001 Fg. 3 di 3 Comm. NR/10018/R-L01		
P.I.D.S. IN COMUNE DI ARESE (MI) F.6 mapp.347			INDICE: 0 Scala: Sostituisce il: Sostituito dal:		

STRALCIO PLANIMETRICO SCALA 1:2.000

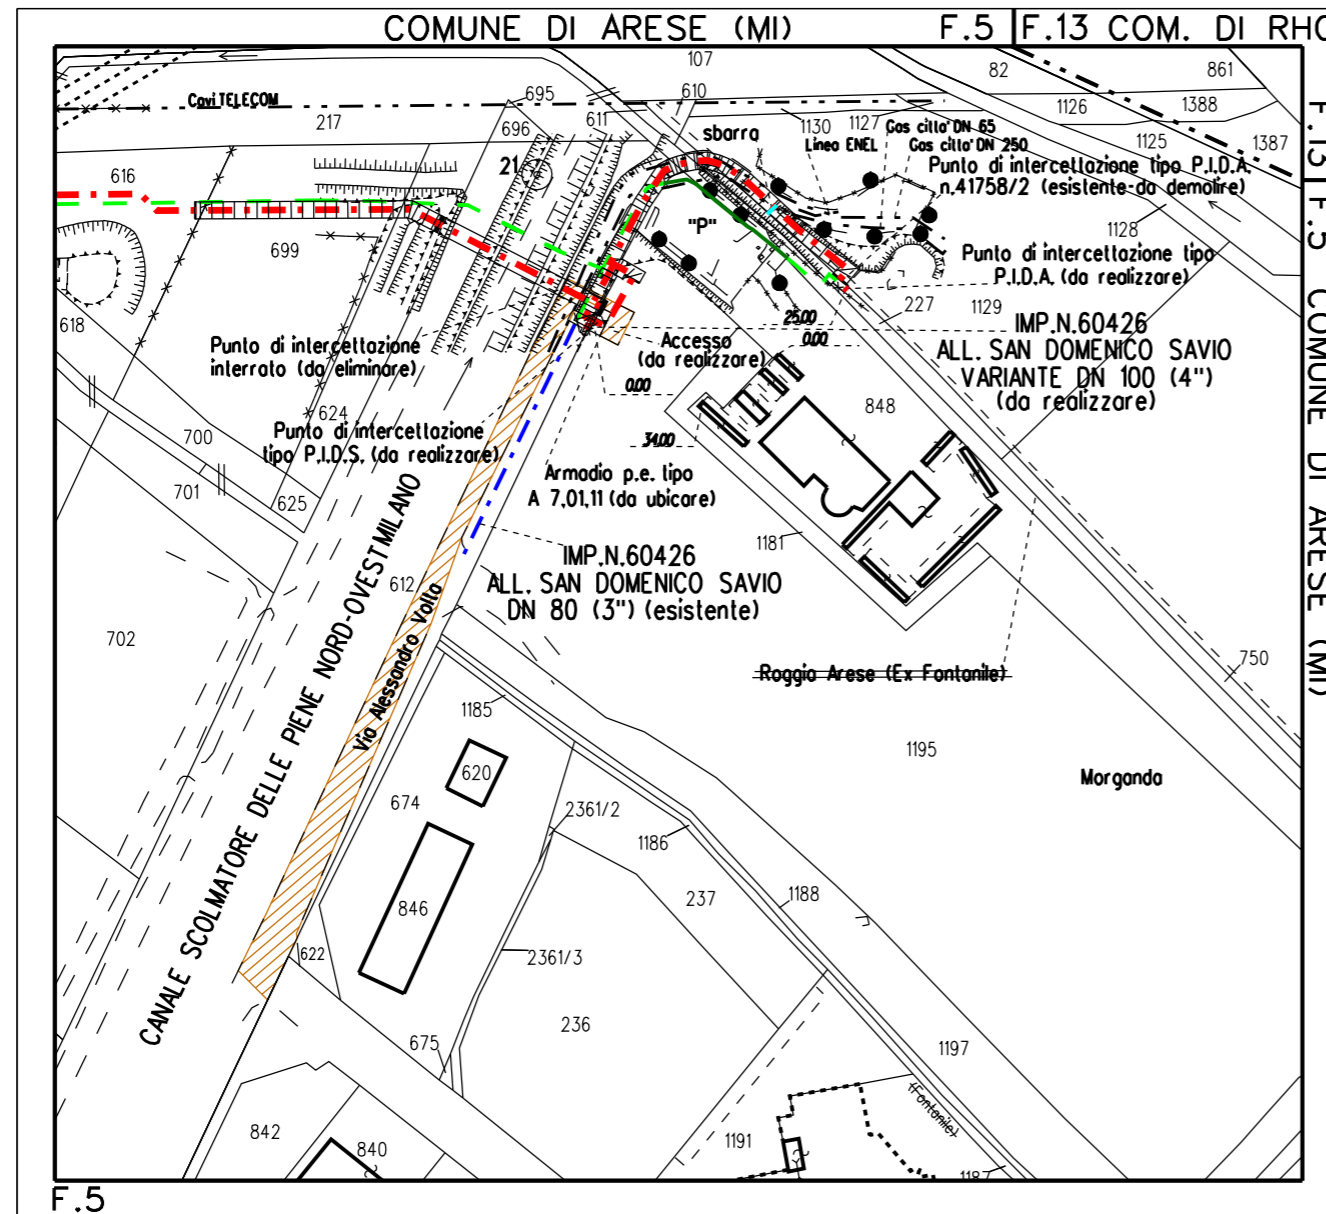


COROGRAFIA 1:10.000

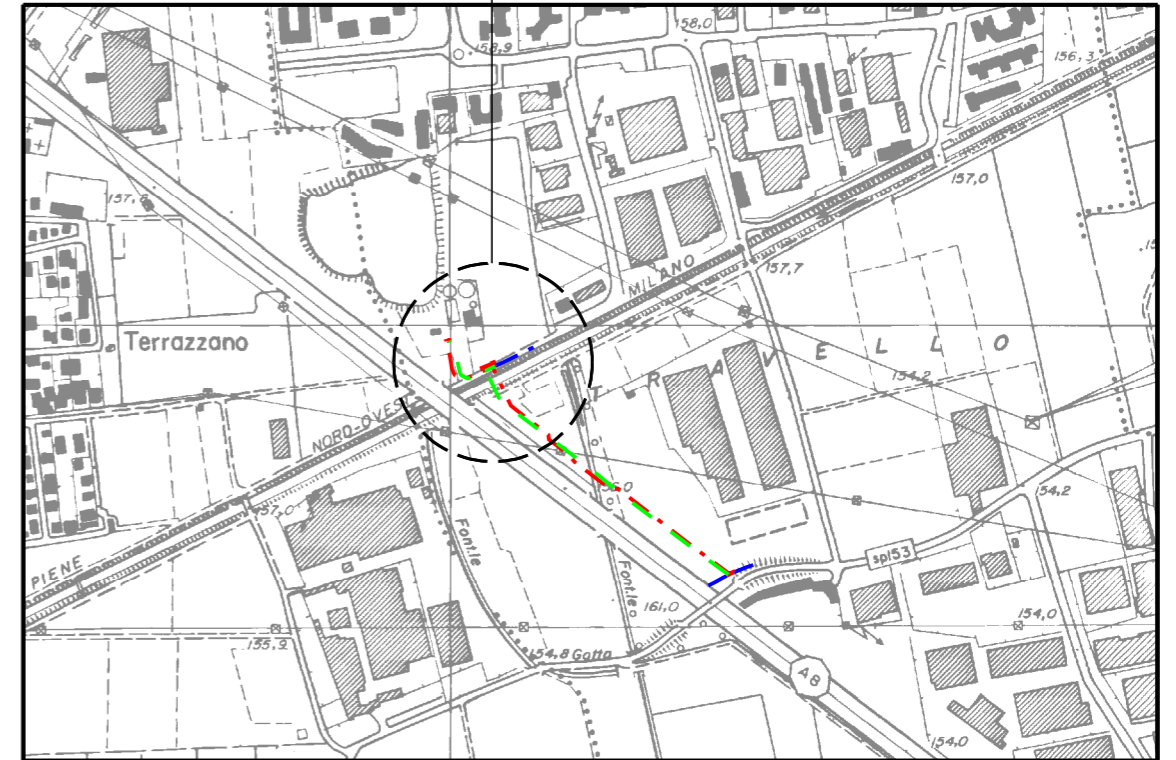

CTR - B6a1

Il presente disegno è di proprietà aziendale - La Società tutelerà i propri diritti a termine di legge.

0	NOV. 2013	EMISSIONE	REVISIONI			GTN ENGINEERING					
INDICE	DATA		ELABORATO	VERIFICATO	APPROVATO	DIS. N°: IMP-002					
 						Fg. 1 di 3					
						Comm. NR/10018/R-L01					
Met. POTENZIAMENTO ALLACCIAMENTO COMUNE DI ARESE DN 200 (8"), DP 12bar Metanodotto CASOREZZO-PARABIAGO-VAREDO VARIANTE DN 200 (8") PER RIFACIMENTO STACCO, DP 12bar Metanodotto ALLACCIAMENTO SAN DOMENICO SAVIO VARIANTE DN 100 (4") PER RIFACIMENTO STACCO, DP 12bar NEL COMUNE DI ARESE (MI)						INDICE	0				
P.I.D.S. IN COMUNE DI ARESE (MI) F.5 mapp.1195						Scala	Sostituisce il				
						Sostituito dal				


DISPOSIZIONE PLANIMETRICA

PIANTA Scala 1/50






VIA ALESSANDRO VOLTA

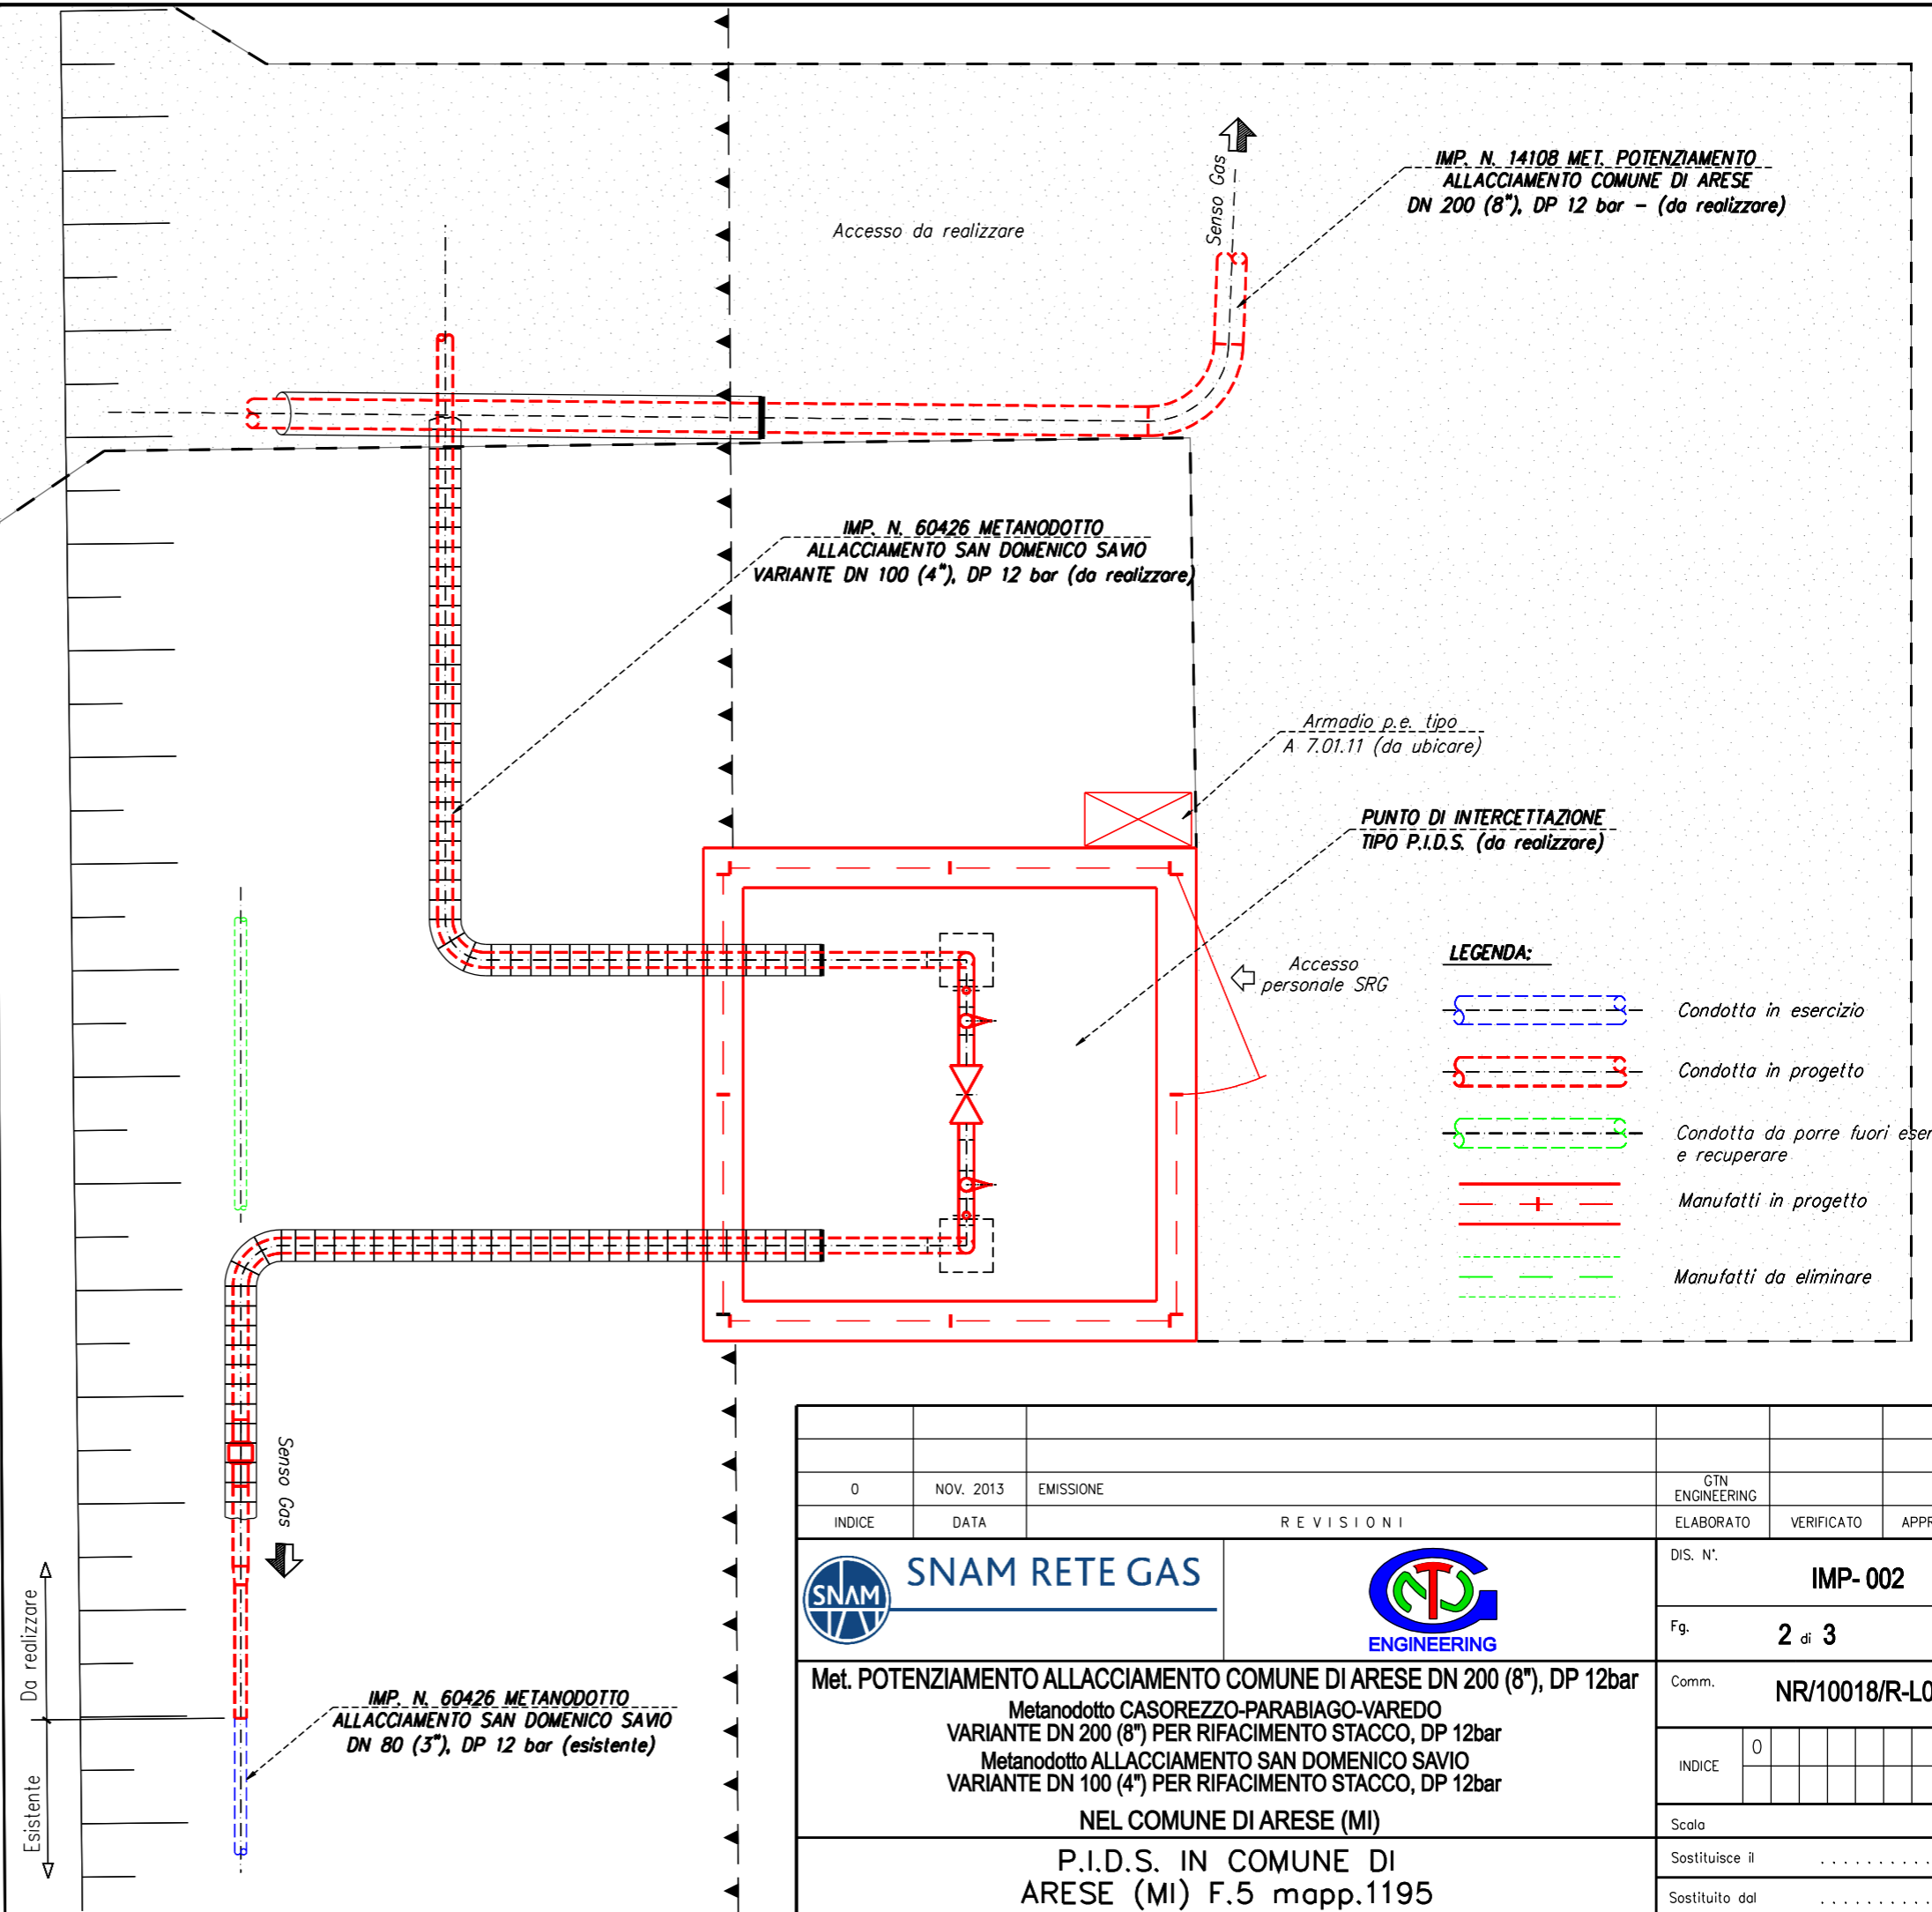

Rete Gas Cittadino
DN 65 (esistente)

Rete Gas Cittadino
DN 250 (esistente)

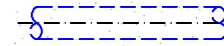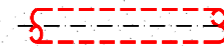

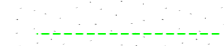LEGENDA:


-  Condotta in esercizio
-  Condotta in progetto
-  Condotta da porre fuori esercizio e recuperare
-  Manufatti in progetto
-  Manufatti da eliminare

0	NOV. 2013	EMISSIONE	GTN ENGINEERING		
INDICE	DATA	REVISIONI	ELABORATO	VERIFICATO	APPROVATO
					
Met. POTENZIAMENTO ALLACCIAMENTO COMUNE DI ARESE DN 200 (8"), DP 12bar Metanodotto CASOREZZO-PARABIAGO-VAREDO VARIANTE DN 200 (8") PER RIFACIMENTO STACCO, DP 12bar Metanodotto ALLACCIAMENTO SAN DOMENICO SAVIO VARIANTE DN 100 (4") PER RIFACIMENTO STACCO, DP 12bar NEL COMUNE DI ARESE (MI)			DIS. N. IMP-002		
P.I.D.S. IN COMUNE DI ARESE (MI) F.5 mapp.1195			Fg. 2 di 3		
Comm. NR/10018/R-L01			INDICE 0		
Scala			Sostituisce il		
Sostituito dal			Sostituito dal		

PARTICOLARE COSTRUTTIVO RECINZIONE IN GRIGLIATO/MURATURA


PROSPETTO E SEZIONE

N.B.: DISPOSIZIONE TIPO

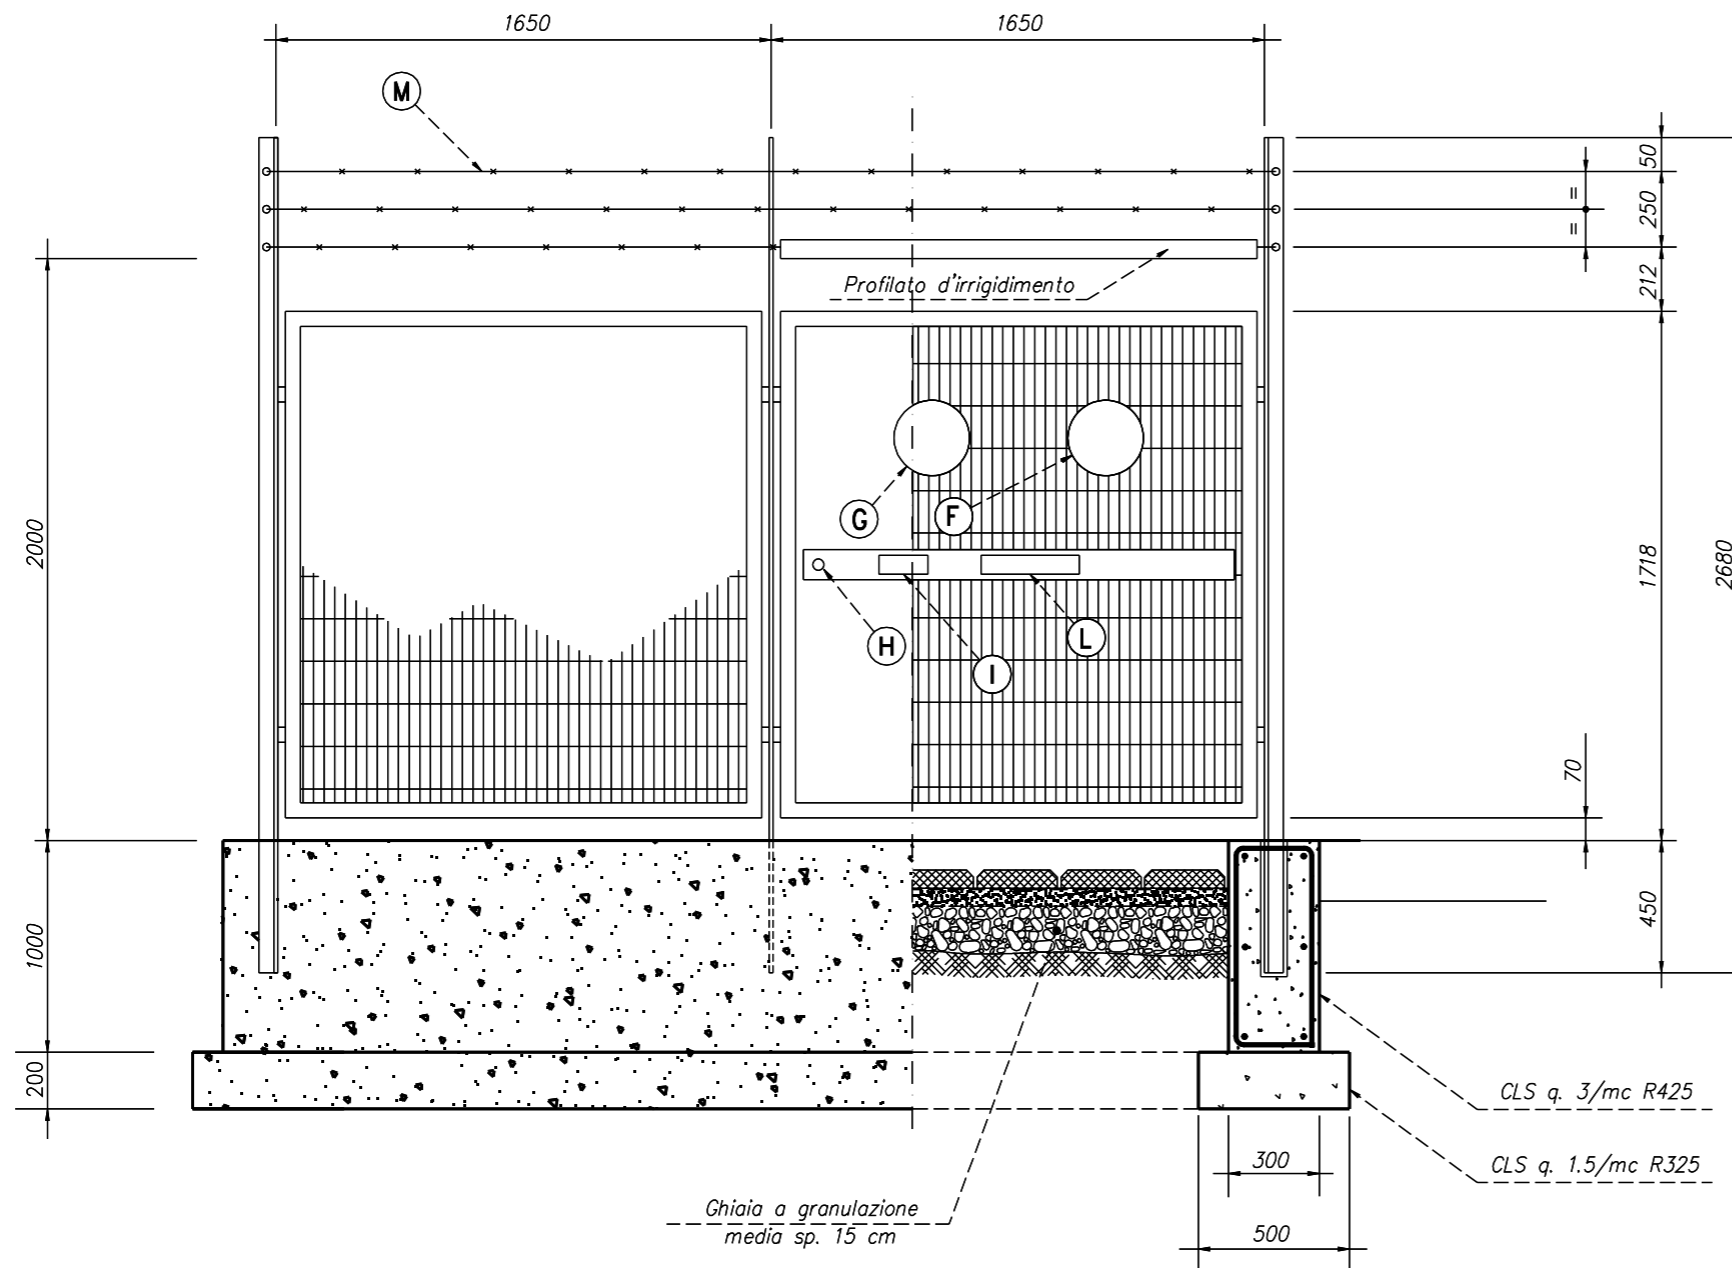


DISTINTA MATERIALI

A	Porta per recinzione in grigliato con interasse 1.65 m.
B	Pannello per recinzione in grigliato con interasse 1.65 m.
C	Piantana Tipo 1 per recinzione in grigliato.
D	Piantana Tipo 2 per recinzione in grigliato.
E	Piantana Tipo 3 per recinzione in grigliato.
F	Segnale di divieto: "Vietato l'accesso alle persone non autorizzate".
G	Segnale distintivo di: "Posto di Lavoro".
H	Serratura unificata Tipo 1.
	Lamiera di protezione per serratura Tipo 1.
I	Targa autoadesiva di informazione Tipo 2.
L	Segnale di divieto: "Vietato Fumare o Usare Fiamme Libere".
M	Corda spinosa zincata - 2 fili, 4 punte- B52 UNI 3998 - gr. 380/m.

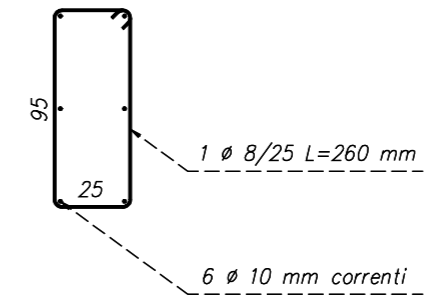


PIANTA

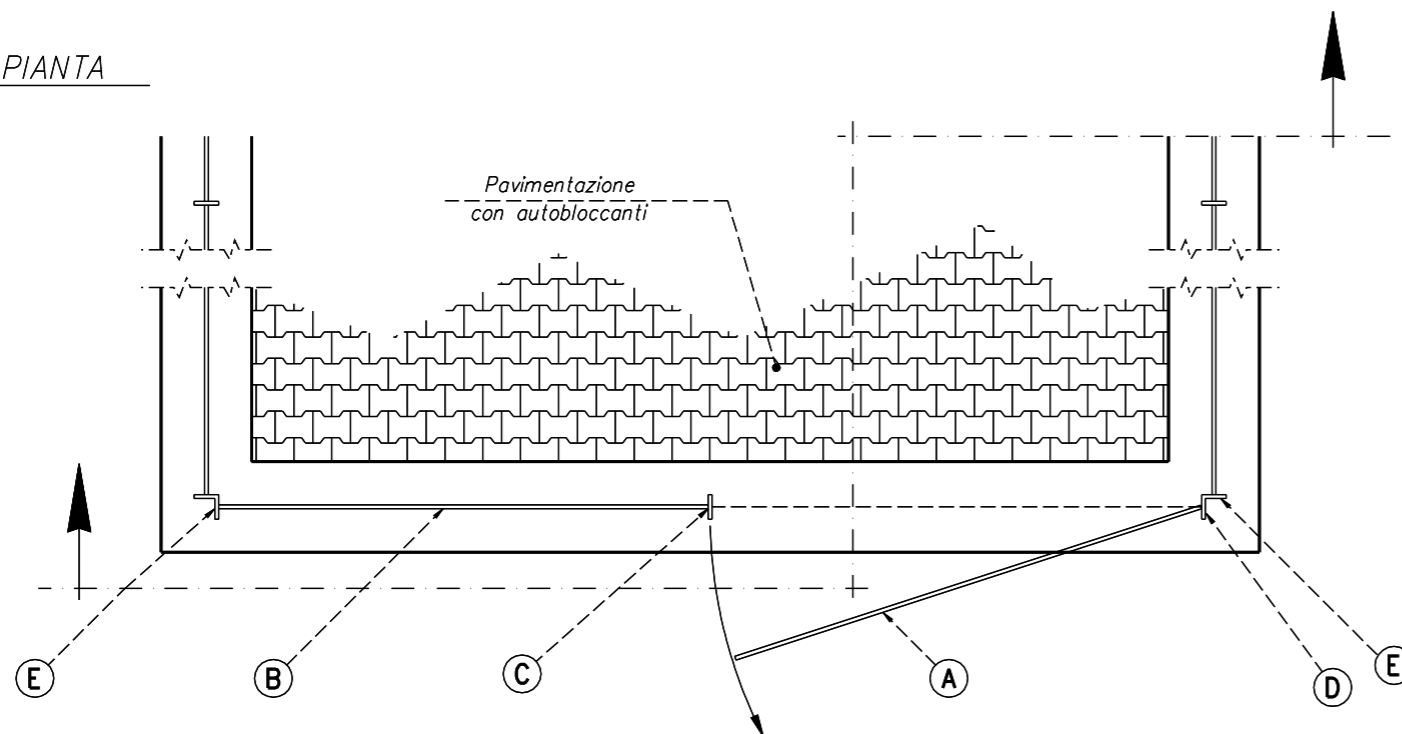

Il presente disegno è di proprietà aziendale - La Società tutelerà i propri diritti a termine di legge.

0	NOV. 2013	EMISSIONE	GTN ENGINEERING		
INDICE	DATA	REVISIONI	ELABORATO	VERIFICATO	APPROVATO
Met. POTENZIAMENTO ALLACCIAMENTO COMUNE DI ARESE DN 200 (8"), DP 12bar Metanodotto CASOREZZO-PARABIAGO-VAREDO VARIANTE DN 200 (8") PER RIFACIMENTO STACCO, DP 12bar Metanodotto ALLACCIAMENTO SAN DOMENICO SAVIO VARIANTE DN 100 (4") PER RIFACIMENTO STACCO, DP 12bar NEL COMUNE DI ARESE (MI)			DIS. N°: IMP-002 Fg. 3 di 3 Comm. NR/10018/R-L01		
P.I.D.S. IN COMUNE DI ARESE (MI) F.5 mapp.1195			INDICE: 0 Scala: _____ Sostituisce il: _____ Sostituito dal: _____		


STRALCIO PLANIMETRICO SCALA 1:2.000

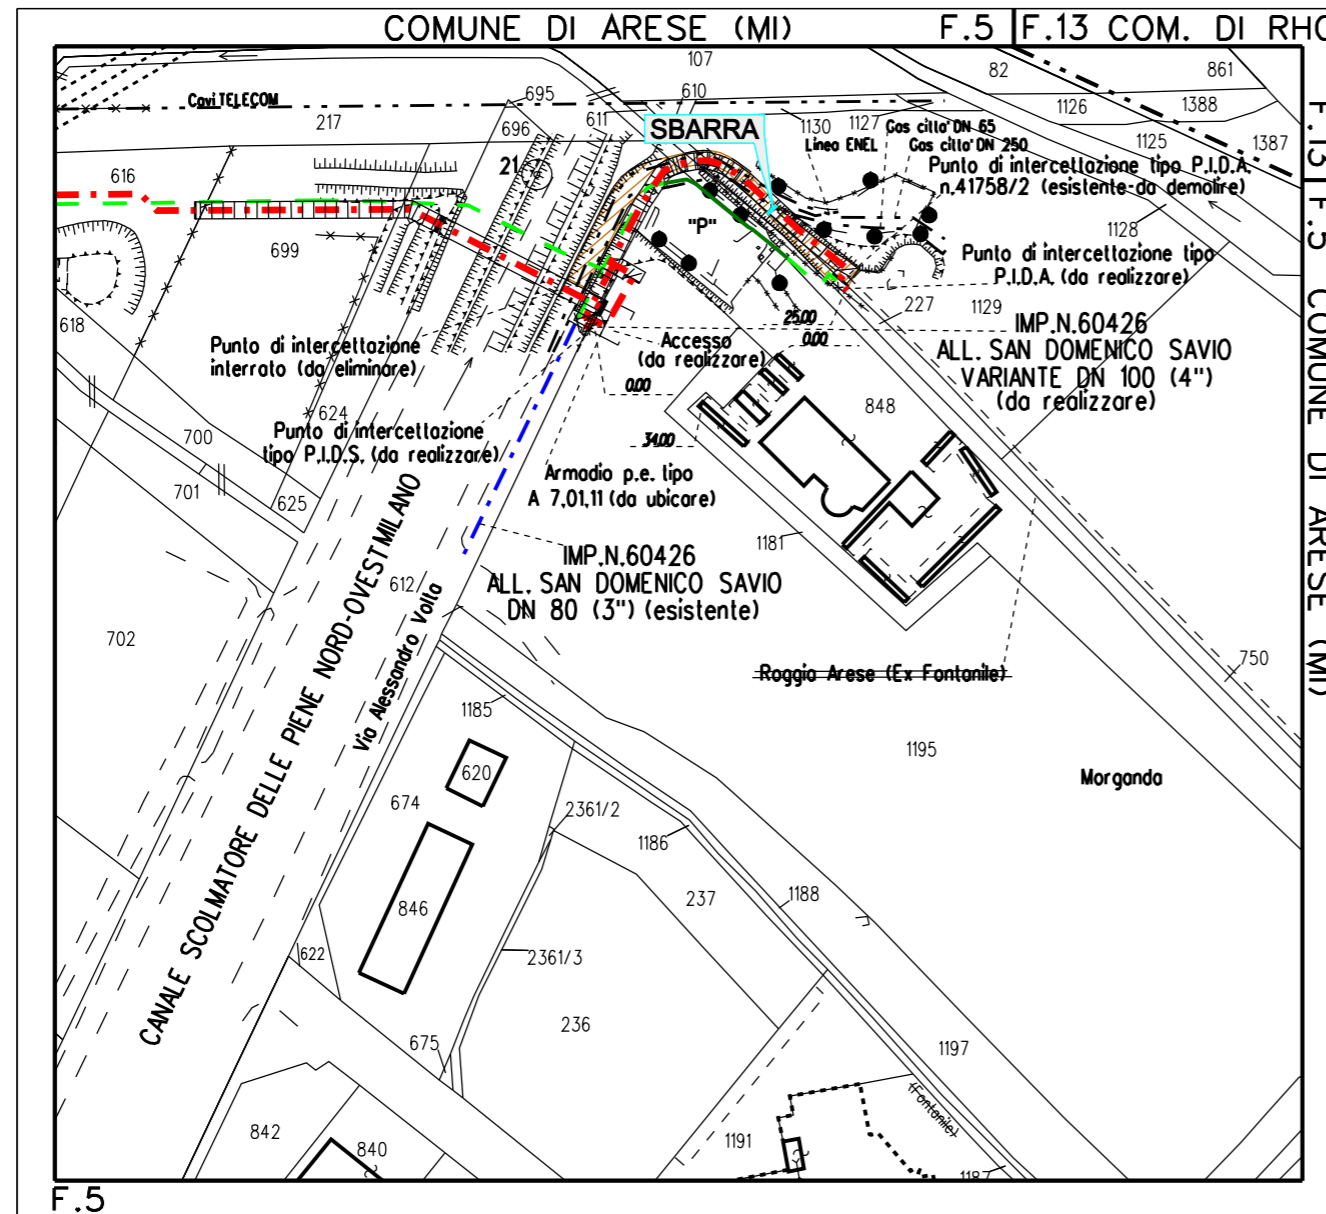

P.I.D.A.



COROGRAFIA 1:10.000

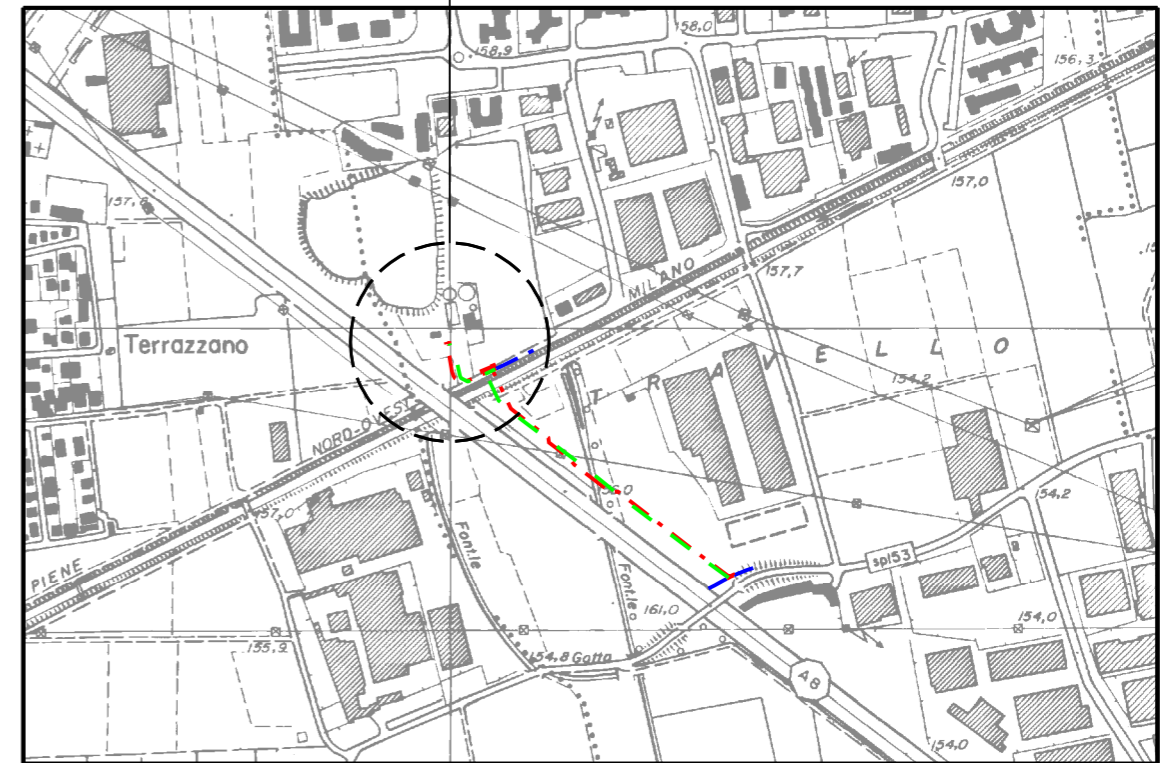


CTR - B6a1

Il presente disegno è di proprietà aziendale - La Società tutelerà i propri diritti a termine di legge.




0	NOV. 2013	EMISSIONE	REVISIONI			GTN ENGINEERING
INDICE	DATA		ELABORATO	VERIFICATO	APPROVATO	
						DIS. N°: IMP-003
Met. POTENZIAMENTO ALLACCIAMENTO COMUNE DI ARESE DN 200 (8"), DP 12bar Metanodotto CASOREZZO-PARABIAGO-VAREDO VARIANTE DN 200 (8") PER RIFACIMENTO STACCO, DP 12bar Metanodotto ALLACCIAMENTO SAN DOMENICO SAVIO VARIANTE DN 100 (4") PER RIFACIMENTO STACCO, DP 12bar NEL COMUNE DI ARESE (MI)						Fg. 1 di 3
						Comm. NR/10018/R-L01
			INDICE			0
			Scala			
			Sostituisce il		
			Sostituito dal		
P.I.D.A. IN COMUNE DI ARESE (MI) F.5 mapp.227-1129						

DISPOSIZIONE PLANIMETRICA

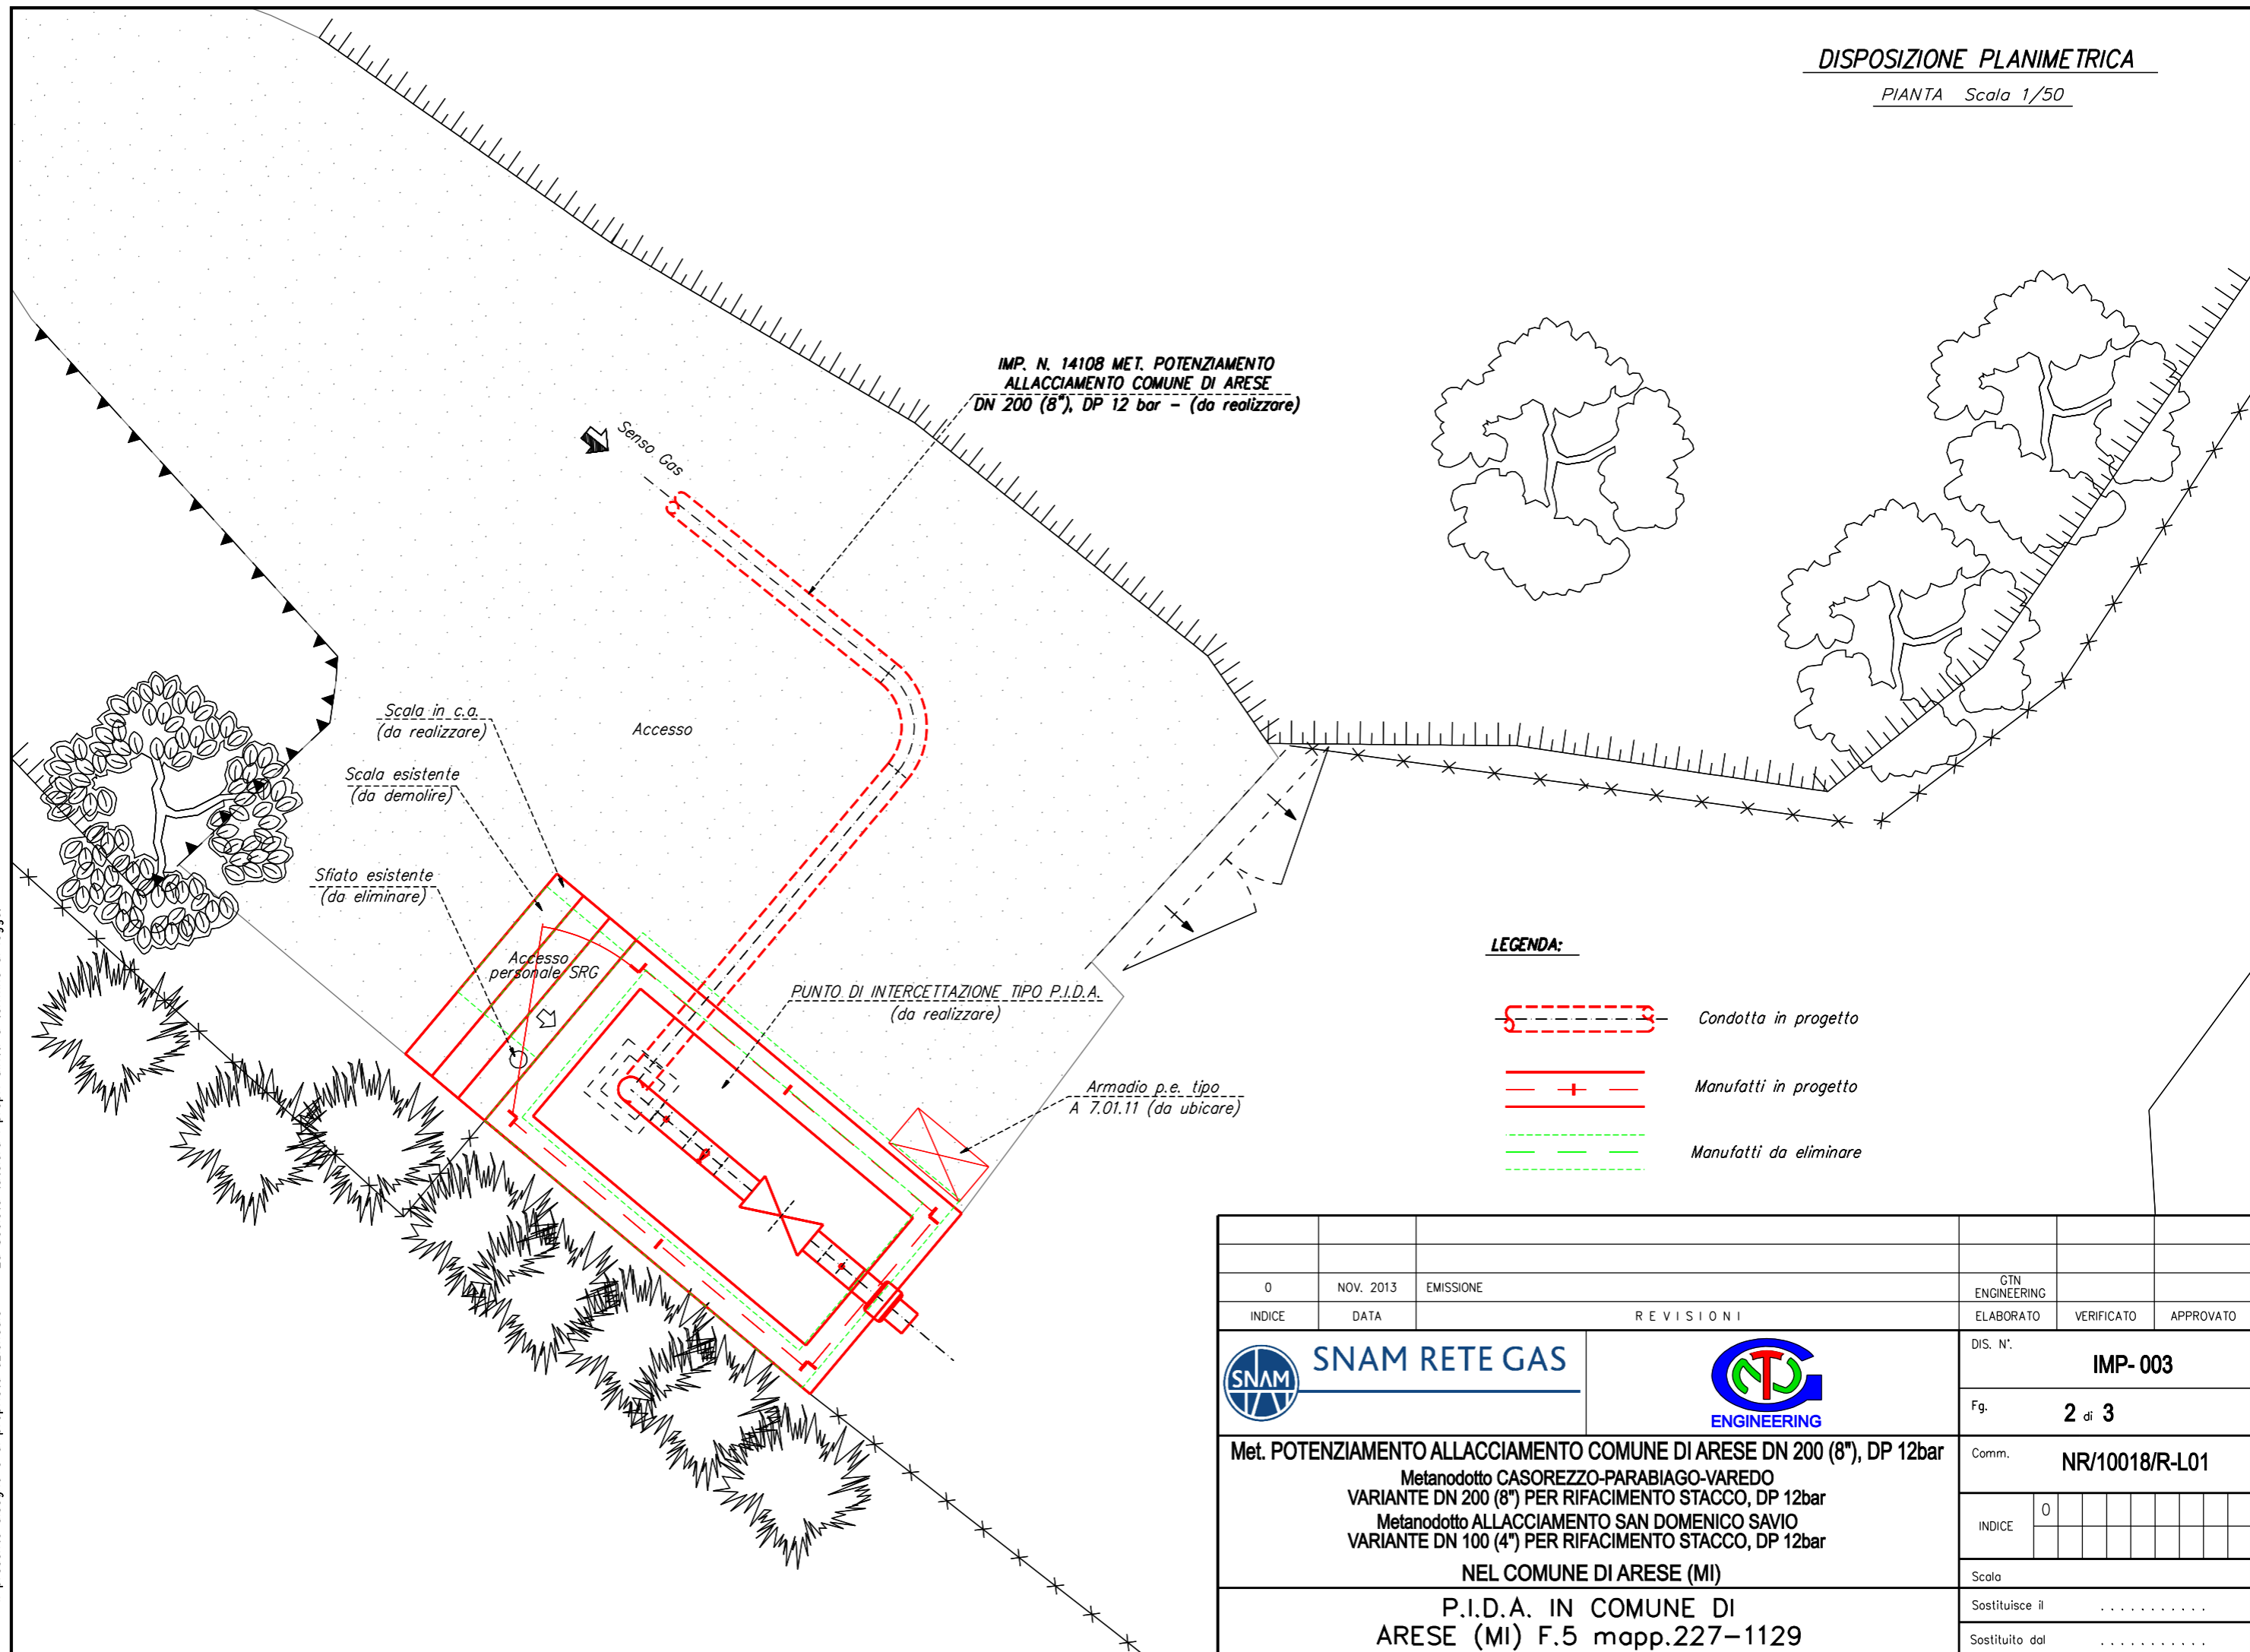

PIANTA Scala 1/50



LEGENDA:

-  Condotta in progetto
-  Manufatti in progetto
-  Manufatti da eliminare


Il presente disegno è di proprietà aziendale - La Società tutelerà i propri diritti a termine di legge.

0	NOV. 2013	EMISSIONE	GTN ENGINEERING		
INDICE	DATA	REVISIONI	ELABORATO	VERIFICATO	APPROVATO
					
Met. POTENZIAMENTO ALLACCIAMENTO COMUNE DI ARESE DN 200 (8"), DP 12bar Metanodotto CASOREZZO-PARABIAGO-VAREDO VARIANTE DN 200 (8") PER RIFACIMENTO STACCO, DP 12bar Metanodotto ALLACCIAMENTO SAN DOMENICO SAVIO VARIANTE DN 100 (4") PER RIFACIMENTO STACCO, DP 12bar NEL COMUNE DI ARESE (MI)			DIS. N.: IMP-003 Fg. 2 di 3 Comm. NR/10018/R-L01		
P.I.D.A. IN COMUNE DI ARESE (MI) F.5 mapp.227-1129			INDICE: 0 Scala: Sostituisce il Sostituito dal		

PARTICOLARE COSTRUTTIVO RECINZIONE IN GRIGLIATO/MURATURA


PROSPETTO E SEZIONE

N.B.: DISPOSIZIONE TIPO

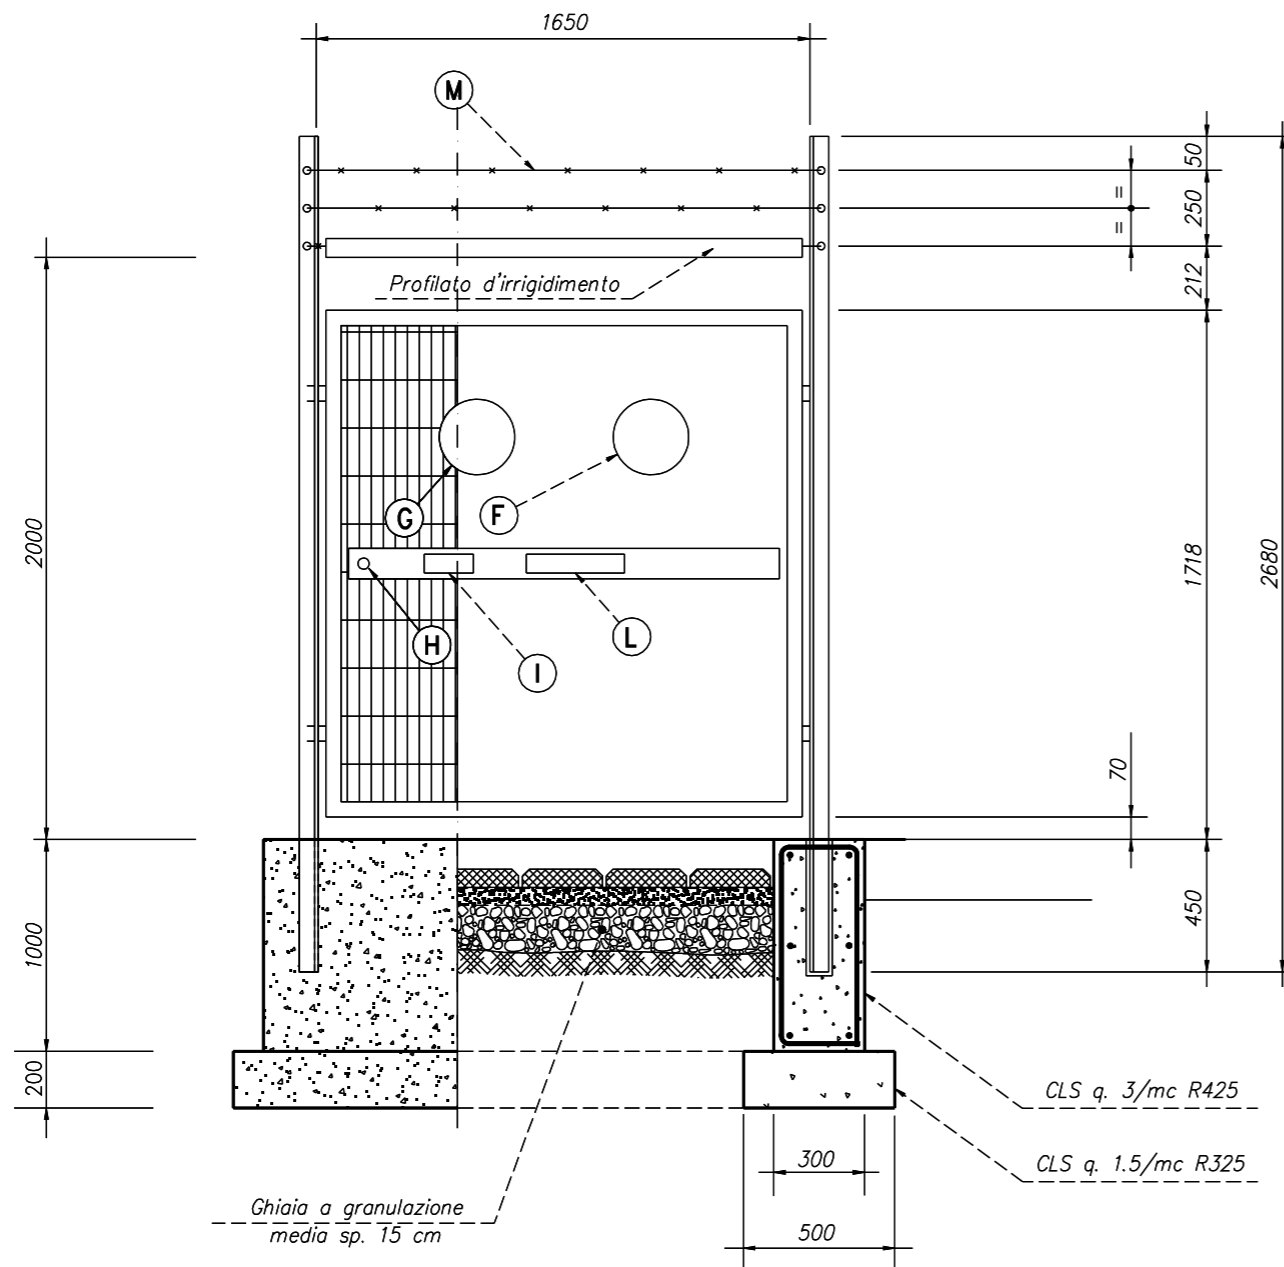


DISTINTA MATERIALI

A	Porta per recinzione in grigliato con interasse 1.65 m.
B	Pannello per recinzione in grigliato con interasse 1.65 m.
C	Piantana Tipo 1 per recinzione in grigliato.
D	Piantana Tipo 2 per recinzione in grigliato.
E	Piantana Tipo 3 per recinzione in grigliato.
F	Segnale di divieto: "Vietato l'accesso alle persone non autorizzate".
G	Segnale distintivo di: "Posto di Lavoro".
H	Serratura unificata Tipo 1.
	Lamiera di protezione per serratura Tipo 1.
I	Targa autoadesiva di informazione Tipo 2.
L	Segnale di divieto: "Vietato Fumare o Usare Fiamme Libere".
M	Corda spinosa zincata -2 fili, 4 punte- B52 UNI 3998 - gr. 380/m.

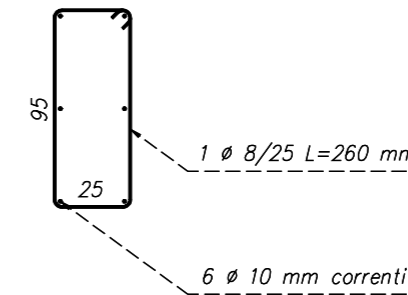

PIANTA

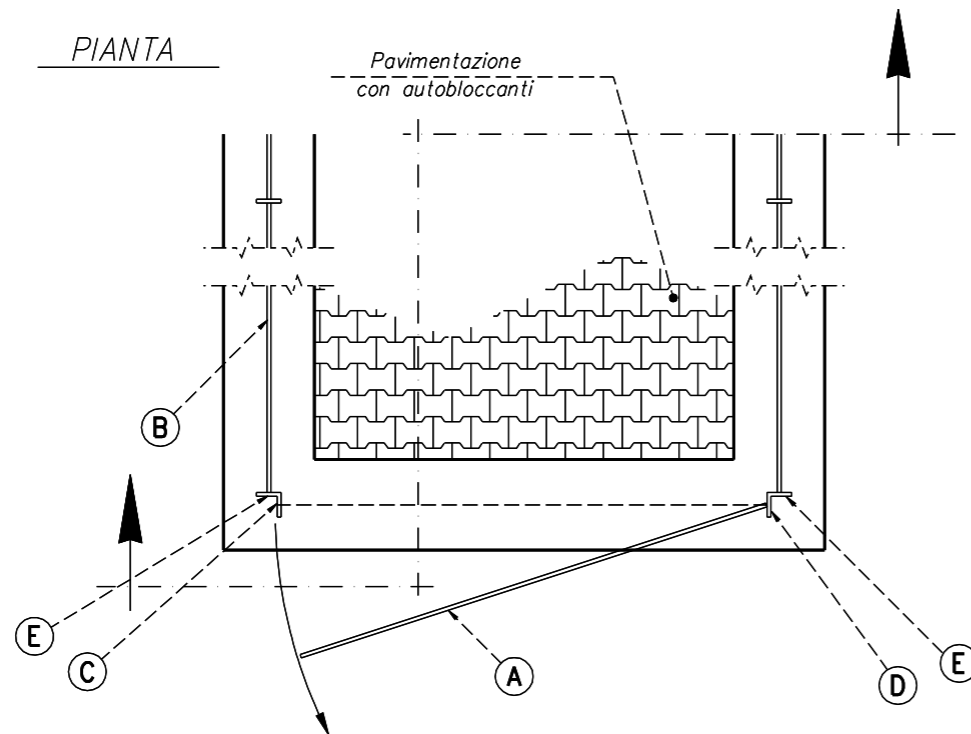

Il presente disegno è di proprietà aziendale - La Società tutelerà i propri diritti a termine di legge.

0	NOV. 2013	EMISSIONE	GTN ENGINEERING		
INDICE	DATA	REVISIONI	ELABORATO	VERIFICATO	APPROVATO
Met. POTENZIAMENTO ALLACCIAMENTO COMUNE DI ARESE DN 200 (8"), DP 12bar Metanodotto CASOREZZO-PARABIAGO-VAREDO VARIANTE DN 200 (8") PER RIFACIMENTO STACCO, DP 12bar Metanodotto ALLACCIAMENTO SAN DOMENICO SAVIO VARIANTE DN 100 (4") PER RIFACIMENTO STACCO, DP 12bar NEL COMUNE DI ARESE (MI)			DIS. N°: IMP-003 Fg. 3 di 3 Comm. NR/10018/R-L01		
P.I.D.A. IN COMUNE DI ARESE (MI) F.5 mapp.227-1129			INDICE: 0 Scala: Sostituisce il Sostituito dal		