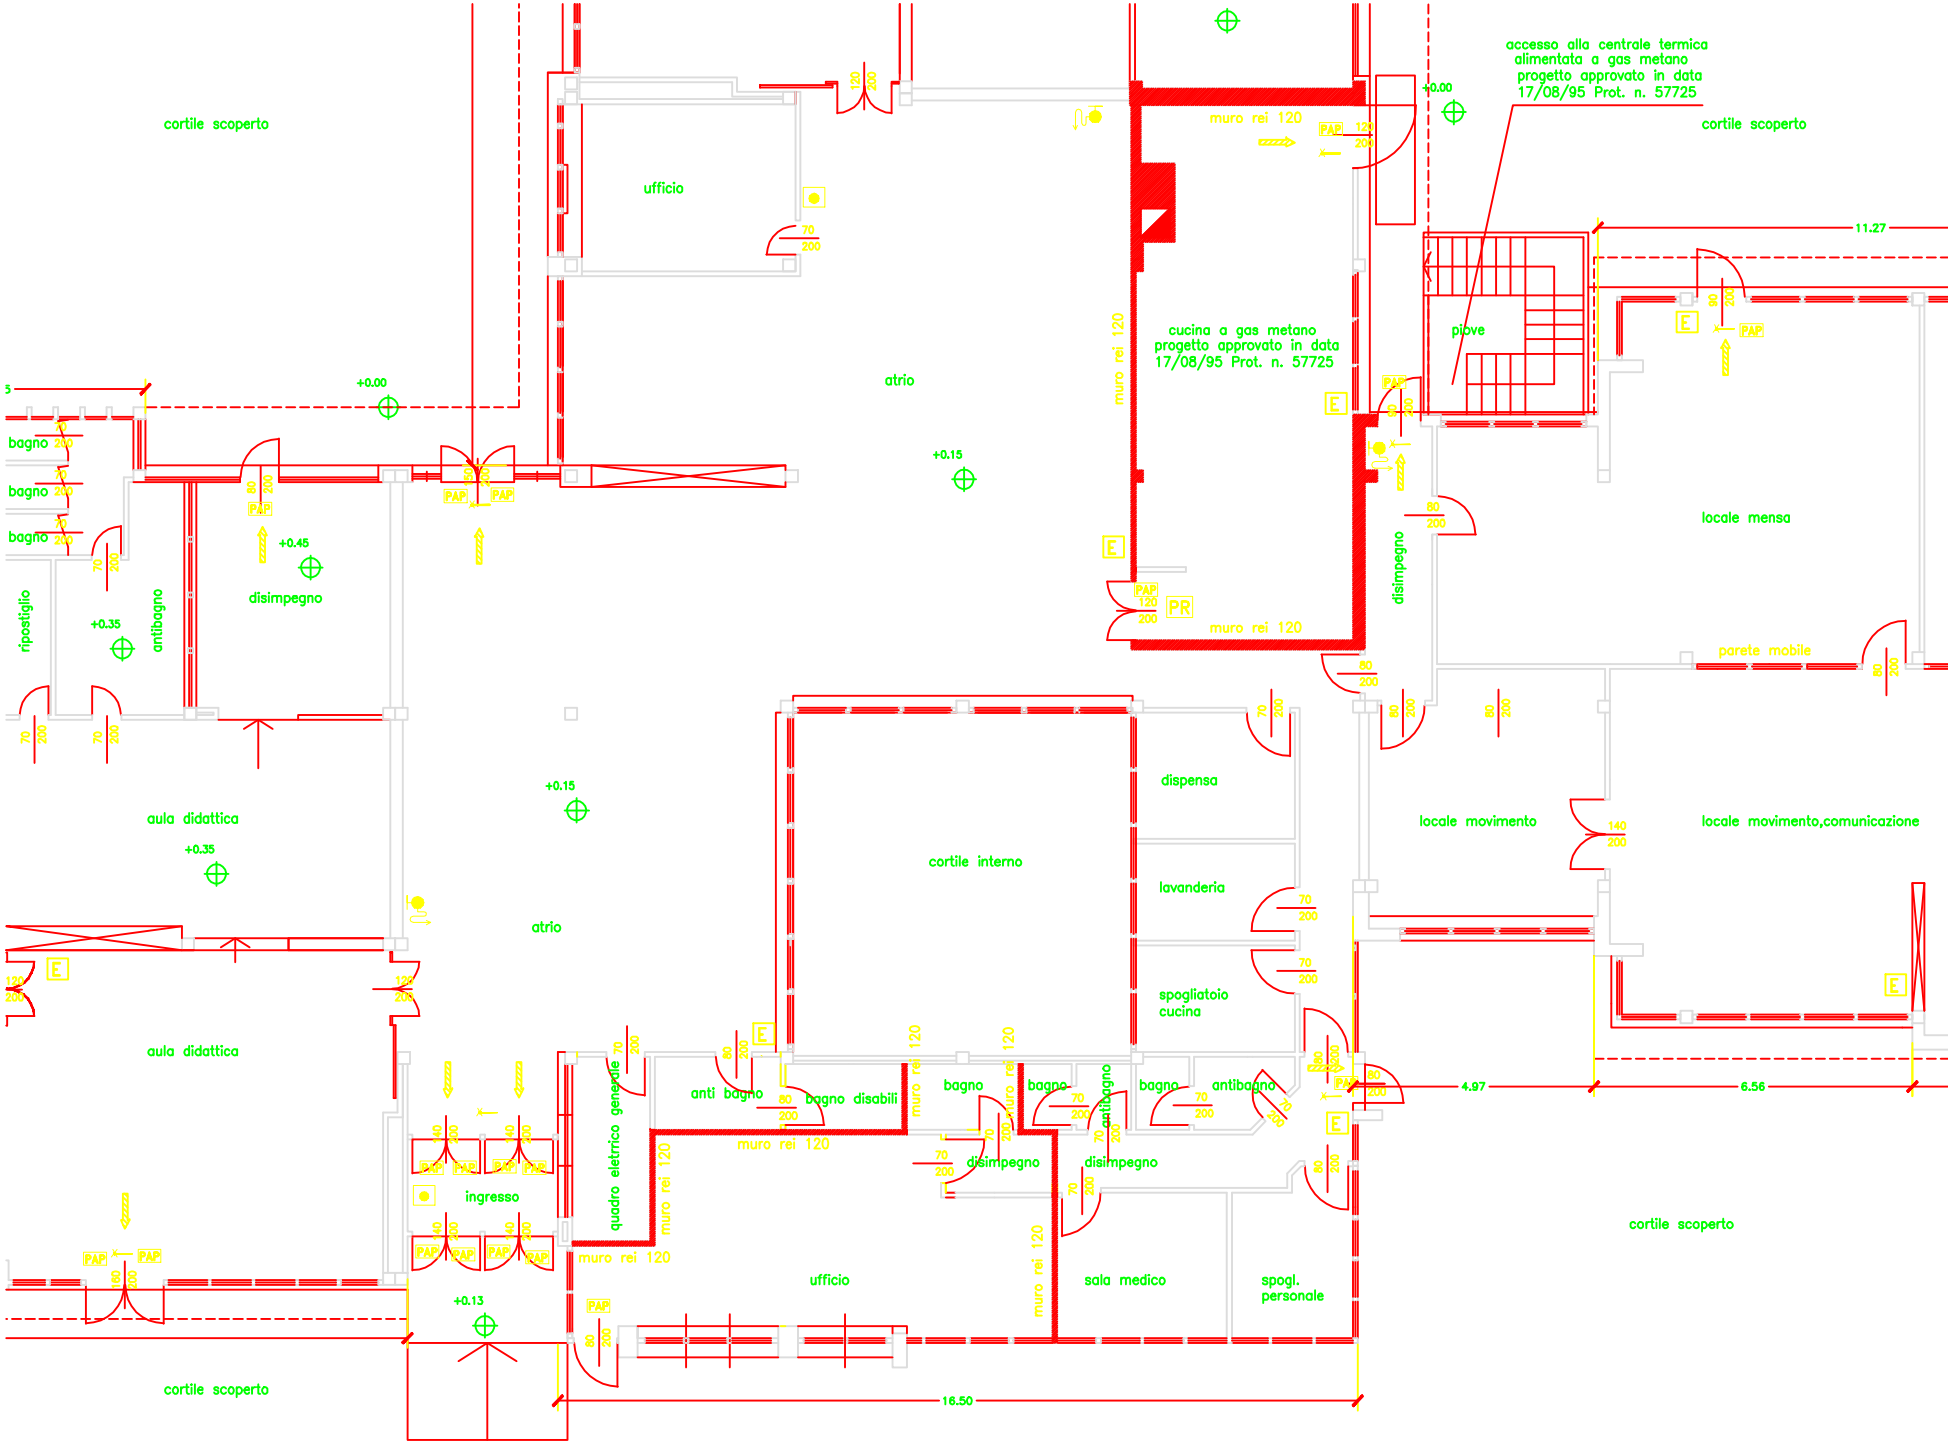
cortile scoperto
ufficio
atrio
muro rei 120
cucina a gas metano
progetto approvato in data
17/08/95 Prot. n. 57725
accesso alla centrale termica
alimentata a gas metano
progetto approvato in data
17/08/95 Prot. n. 57725
piove
locale mensa
parete mobile
bagno
ripostiglio
antibagno
disimpegno
aula didattica
cortile interno
dispensa
lavanderia
spogliatoio
cucina
locale movimento
locale movimento,comunicazione
anti bagno
bagno disabili
ingresso
quadro elettrico generale
sala medico
spogl.
personale
11.27
4.97
6.56
16.50
+0.00
+0.15
+0.35
+0.45
+0.13