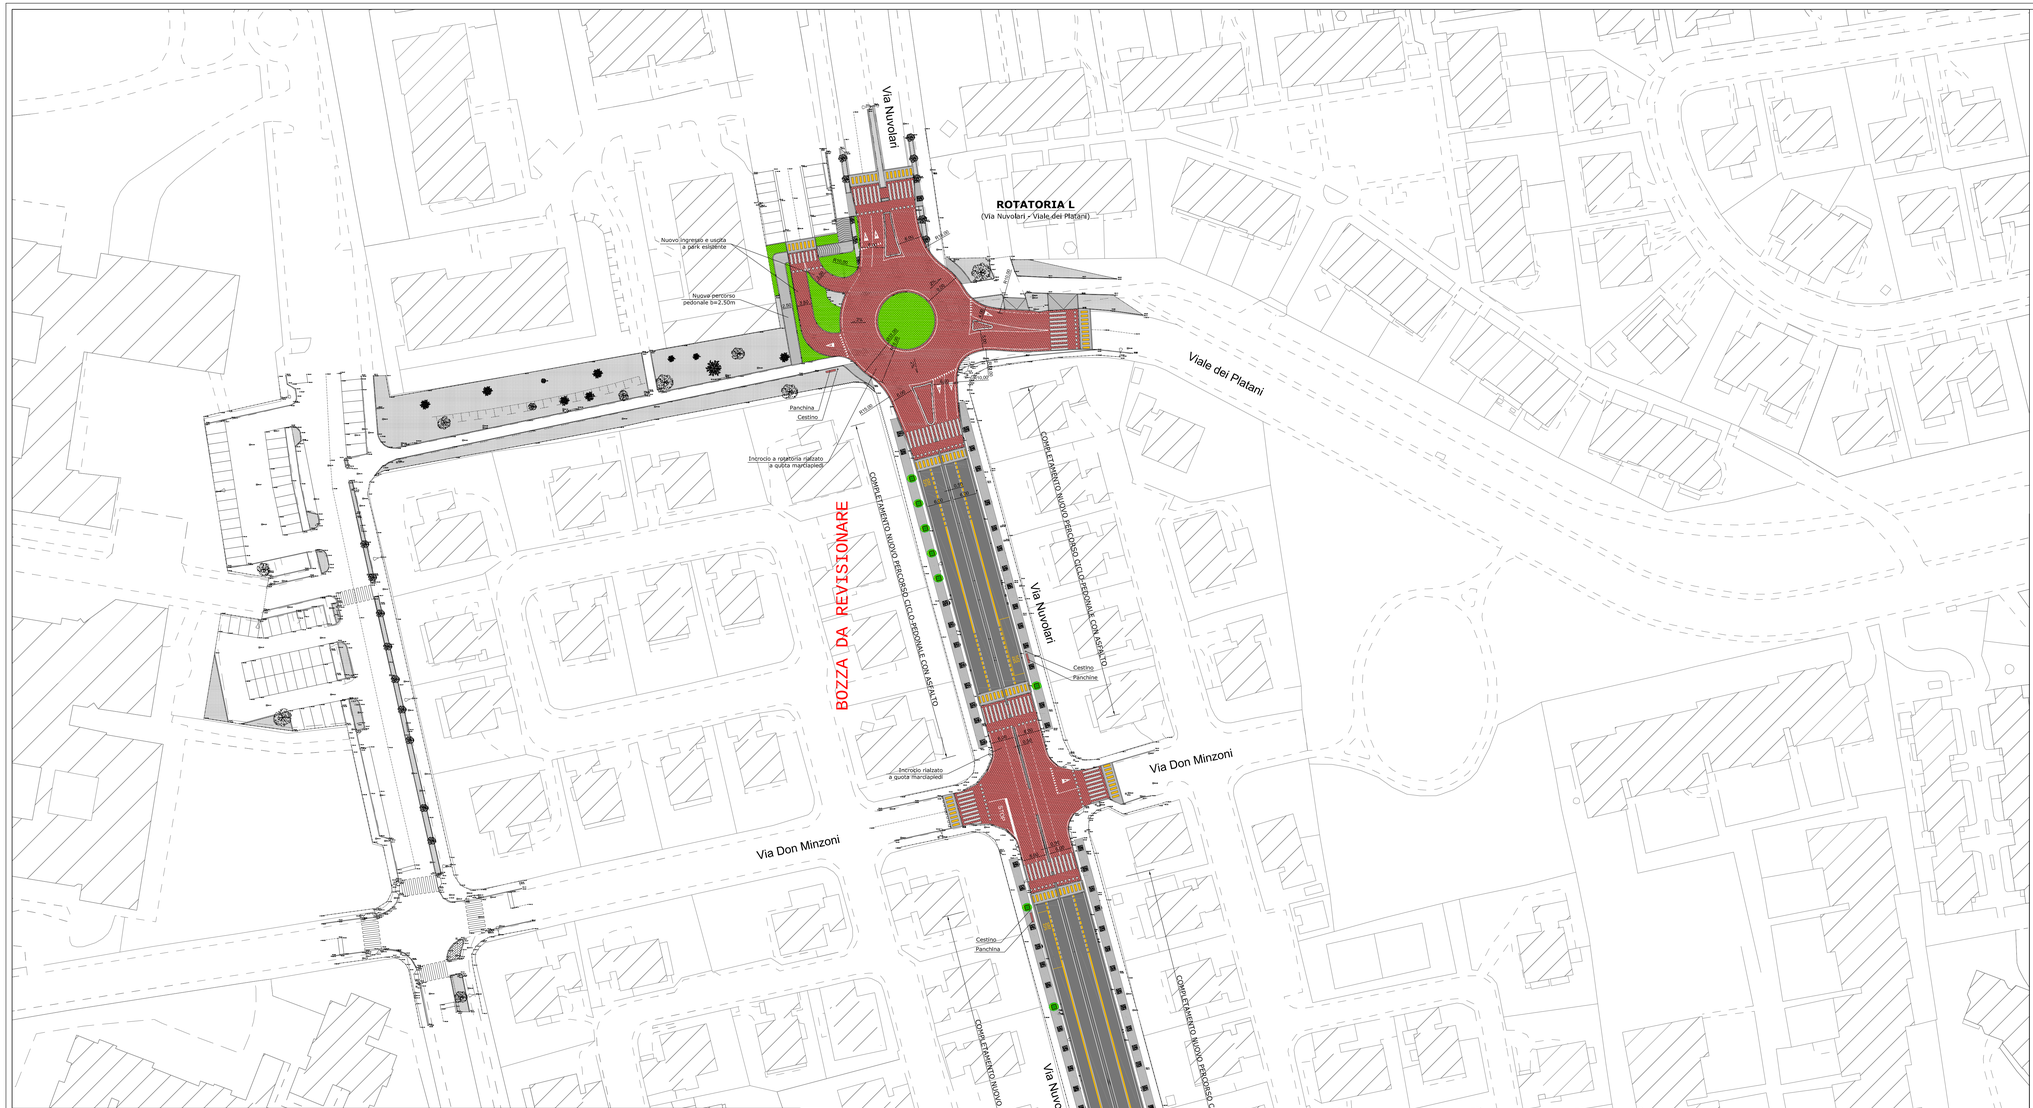


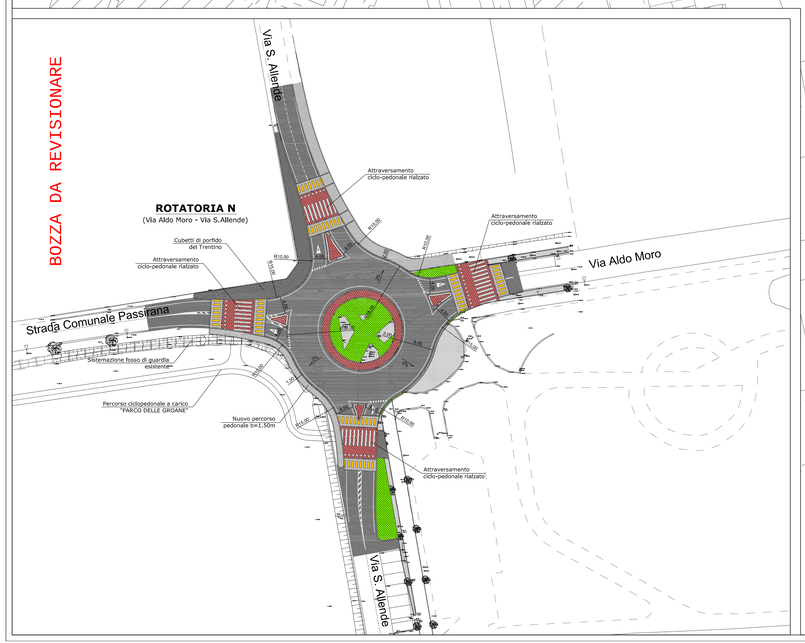


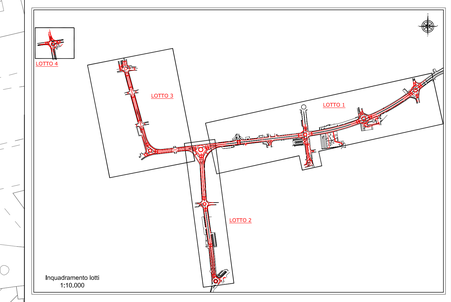


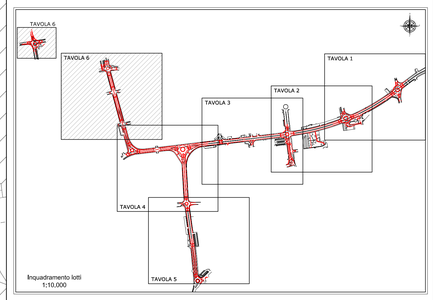


CITTÀ DI ARESE
Provincia di Milano

ACCORDO DI PROGRAMMA PER LA RIPERIMETRAZIONE, RIQUALIFICAZIONE E LA REINDUSTRIALIZZAZIONE DELL'AREA FIAT ALFA ROMEO

D.g.r. 29/12/2010 n. 9/1156 - D.P.G.R. n.12393 del 20/12/2012

INTERVENTI SUL SISTEMA VIARIO D'ATTRAVERSAMENTO
Interventi viabilistici fase 2

# PROGETTO DEFINITIVO - ESECUTIVO

titolo elaborato :

PARTE STRADALE - PROGETTO
Planimetria di progetto Tav. 6 di 6

| rev : | scala : | data : | allegato : |
|---|---|---|---|
| 02 | 1:500 | 25 Marzo 2014 | C.3.6 |


Progettazione :
ERVIA
Centro operativo : 20090 TRIGLIANO S.N. (MI) via Cristoforo Colombo n. 23
Tel. 02-48400207 (r.a.) - Fax 02-48400429 - e-mail : info@ervia-srl.com
C.F. 313.0440158 - P.IVA 1.200.130.124
add architecture design development
studio associato
dr.arch. G. Gandini
dr.arch. M. Gandini
via Tre Venezie 2
20131 MILANO
tel. 02 4819502
fax. 02 4819503

B.E.U.F. :
COMUNE DI ARESE
Responsabile servizio LL.PP. Manutenzioni
Ing. Armando Menotti

Proponente :
TEA S.p.A. Via Pasubio, n.7 - 20129 Milano
società consortile

Supporto tecnico Comune di Arese :
CENTRO STUDI
BBM

Project management :
EUROMILANO
Euromilano spa
via Pasubio 11 - 20122 Milano
t 02896001
f 02896001222
info@euromilano.it