CALCOLI PLANIVOLUMETRICI

ART. 40 NTA PGT – Ambiti di trasformazione funzionale "TI"

INDICE DI FABBRICABILITA' TERRITORIALE DI ZONA = 1.50 mc/mq.
INDICE DI FABBRICABILITA' TERRITORIALE MASSIMO = 2.00 mc/mq.
VOLUME ACCESSORIO = 0.15 mc/mq.
RAPPORTO DI COPERTURA MASSIMO = 1/2
SUPERFICIE A VERDE PERICOLANTE = 35 %

SUPERFICIE TERRITORIALE = ZONA " TI " = 2072.47 mq
(alla interiore a mq. 4000 consente un Permesso di Costruire Convenzionato)

VOLUME EDIFICABILE
2072.47 mq. x 1.5 mc./mq. = 3108.70 mc.
APPLICAZIONE ART. 14 NTA PGT – TUTELA AMBIENTE e RISPARMIO ENERGETICO CONTINUALE EDILIZIA =
Art. 27 lett. c) ed f) L.R. 12/05
Incremento del 5% in classe energetica "A+" o "A" = +10 %
3108.70 mc. + 10% = 3103.87 mc.
APPLICAZIONE ART. 22 NTA PDS = EDILIZIA SOCIALE FINO A 7500 mc
QUOTA DI TRASFORMAZIONE PARI AL 5% DA RIPORRE
3108.70 mc. x 5% mc./mq. = 155.435 mc.
EDILIZIA SOCIALE INCREMENTATIVA PROPOSTA ULTERIORE 5%
QUOTA DI TRASFORMAZIONE PARI AL 5%
3108.70 mc. x 5% mc./mq. = 155.435 mc.
TOTALE VOLUME EDILIZIA SOCIALE
155.435 mc. + 155.435 mc. = = 310.87 mc.
VOLUME EDIFICABILE MASSIMO :
3108.70 mc. + 310.87 mc. + 310.87 mc. **= 3732.44 mc.**
VOLUME EDIFICABILE MASSIMO
APPLICAZIONE INDICE DI FABBRICABILITA' TERRITORIALE MASSIMO
2072.47 mq. x 2 mc./mq. = 4144.94 mc.
VERIFICA :
3732.44 mc. < 4144.94 mc.
VOLUME IN PROGETTO :
scomputo murature come da L.R. 26/2015 s.m.i.
PIANO TERRA = 964.22 mc.
PIANO PRIMO = 990.26 mc.
PIANO SECONDO = 973.71 mc.
PIANO TERZO = 830.80 mc.
TOTALE VOLUME IN PROGETTO = 3728.99 mc.
VERIFICA :
3728.99 mc. < 3732.44 mc.

VOLUME ACCESSORIO MASSIMO
Superficie territoriale x 0.15 mc./mq.
2072.47 mq. x 0.15 mc./mq. = 310.87 mc.
VOLUME ACCESSORIO IN PROGETTO = 288.12 mc.
VERIFICA :
288.12 mc. < 310.87 mc.

SUPERFICIE FONDIARIA – ZONA " TI " = 1172.33 mq.

SUPERFICIE COPERTA AMMESSA
Superficie fondiaria x 1/2
1172.33 mq. x 1/2 = 586.17 mq.
SUPERFICIE COPERTA IN PROGETTO = 422.80 mq.
VERIFICA :
422.80 mq. < 586.17 mq.

SUPERFICIE DRENANTE MINIMA
Superficie territoriale x 35%
2072.47 mq. x 35% = 725.36 mq.
SUPERFICIE DRENANTE IN PROGETTO = 729.25 mq.
VERIFICA :
729.25 mq. > 725.36 mq.

NUMERO MINIMO ALBERATURE
Superficie drenante in progetto / 70 mq.
729.25 mq. / 70 mq. = 10.42 = 11 ALBERI
NUMERO ALBERATURE IN PROGETTO = 11 ALBERI
VERIFICA :
N. 11 ALBERI < N. 11 ALBERI

SUPERFICIE A PARCHEGGIO
N. VERTICA L. 112/89
3728.99 mc. / 10 = 372.89 mq.
SUPERFICIE MINIMA A PARCHEGGIO SOSTA
372.89 mq. x 50% = 186.45 mq.
VERIFICA ART. 52 REGOLAMENTO EDILIZIO
N° 12 UNITA' (non monolocali) x 2 POSTI AUTO
N° 2 UNITA' Edilizia Convenzionata (non monolocali) x 1.5 POSTI AUTO
= 27 POSTI

SUPERFICIE A PARCHEGGIO SOSTA IN PROGETTO
SUPERFICIE AUTOMEZZE **= 366.88 mq.**
366.88 mq. > 186.45 mq.
SUPERFICIE CORSELLO E MANOVRA = 288.64 mq.
TOTALE SUPERFICIE A PARCHEGGIO IN PROGETTO = 655.52 mq.
366.88 mq. + 288.64 mq.
VERIFICA :
655.52 mq. > 372.89 mq.
POSTI AUTO IN PROGETTO
N° 13 autorimesse x 2 posti auto = 26 POSTI
N° 1 autorimessa x 1.5 posti auto = 1.5 POSTI
= 27.5 POSTI

VERIFICA
N. 27.5 POSTI = N. 27 POSTI

DOTAZIONE MINIMA AREE A SERVIZI PUBBLICI ART. 8 NTA PGT e ART. 18 NTA PDS
Destinazione residenziale S.l. 1.00 mq si = 0.80 mq s.p.
3730.44 mc. / h 3.10 m. x 0.80 mq. = = 962.89 mq.

COMPENSAZIONE AMBIENTALE ART. 18 NTA PDS
Destinazione residenziale S.l. 1.00 mq si = 0.40 mq s.p.
3730.44 mc. / h 3.10 m. x 0.40 mq. = = 481.25 mq.

DOTAZIONE A SERVIZI PUBBLICI DA MONETIZZARE ART. 21 e 22 NTA PDS
962.89 mq. + 481.25 mq. =1444.44 mq. da destinare
2072.47mq. – 1172.33 mq. = 900.14 mq. reperiti
543.80 mq. da monetizzare

DOTAZIONE MINIMA AREE A PARCHEGGIO ART. 19 NTA PDS
n. 1 posto ogni 100 mq S.l. destinata a residenza
3730.44 mc / h 3.10 m. = = 1203.37 mq.
1203.36 mq. / 100 mq. = = 12.03 = 12 POSTI
POSTI AUTO IN PROGETTO = 12 POSTI
VERIFICA
N. 12 POSTI = N. 12 POSTI

EDILIZIA SOCIALE PROPOSTA NEL PERMESSO DI COSTRUIRE CONVENZIONATO
682.53 mc. = 310.87 mc.

IL PROPRIETARIO :

IL PROGETTISTA :

L'IMPRESA :

IL DIR. LAVORI :

ARCHISTAFF
architetti associati
Arch. BETTINARDI GIUSEPPE
Arch. NANNO MAURIZIO
Arch. MOZZA PAOLO
Via Papa Giovanni XXIII, 3 – 20035 Lissone (MI)
Tel. 02 39782244 – Fax 02 39780257

	Denominazione	Allegato
	COMUNE DI ARESE PERMESSO DI COSTRUIRE CONVENZIONATO PER REALIZZAZIONE NUOVA PALAZZINA RESIDENZIALE CON PARCHEGGIO ED AREA VERDE PRIVATA AD USO PUBBLICO IN VIA SENATO n. 8 Proprietà: Soc. SERENA RE SRL.	2
		Scala 1: 100
Progettista dott. arch. GIUSEPPE BETTINARDI	Disegno CALCOLI PLANIVOLUMETRICI	Data 23.04.18

SCHEMA DI CALCOLO
SUPERFICIE TERRITORIALE
SCALA 1:100

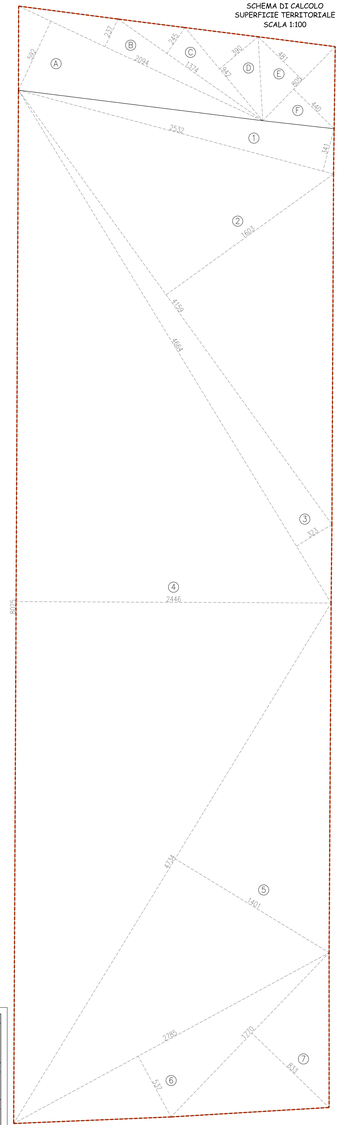
A
B
C
D
E
F
1
2
3
4
5
6
7
2932
2824
2446
2475
1470
1401
1292
1170
931
327
503
434
440
325
325
434
434
434