SUPERFICI E R.A.I. PIANO PRIMO

	N	DESTINAZIONE LOCALE	SUPERFICIE LOCALE / SUPERFICIE APERTURE	RAPPORTO AERO(ILLUMIN.	S.U.	TOTALE S.A.R.	UTENTI
APPARTAMENTO 5	1	SOGGIORNO	(5.60 x 5.10) + (4.40 x 1.40) (5.60 x 1.30)	37.97 mq 4.08 mc	5.38		
	2	CUCINA	(3.80 x 3.10) + (0.70 x 1.90) (3.20 x 1.80)	13.87 mq 2.16 mc	3.07		
	3	LETTO 1 1 PIANO	(3.70 x 4.90) + (1.85 x 3.50) (3.20 x 1.50)	24.04 mq 1.86 mc	7.15		
	4	LETTO 2 1 PIANO	(3.00 x 1.90) + (2.40 x 2.60) (3.20 x 1.50)	12.64 mq 1.86 mc	4.13		
	5	DISIMPEGNO	(3.80 x 1.90) (3.20 x 1.50)	3.85 mq 1.86 mc	0.88		
	6	BAGNO 1	(3.70 x 1.60) + (3.20 x 1.20) (0.80 x 1.40)	5.44 mq 1.12 mc	1.66	5.54	3.54
	7	BAGNO 2	(2.05 x 2.15) (2.20 x 1.40)	4.41 mq 1.12 mc	3.54		
	SNR	BALCONE 1	(5.90 x 4.40) + (1.40 x 10.10) + (3.25 x 1.80)	23.99 mq			
	SNR	BALCONE 2	(8.10 x 1.80) + (1.55 x 3.50)	19.39 mq			
APPARTAMENTO 6	1	SOGGIORNO	(4.20 x 4.80) (3.50 x 1.30)	20.58 mq 4.08 mc	5.04		
	2	CUCINA	(3.20 x 3.80) (3.20 x 1.80)	9.85 mq 2.16 mc	4.61		
	3	LETTO 1 1 PIANO	(3.30 x 4.40) (1.20 x 1.50)	14.69 mq 1.85 mc	7.94		
	4	LETTO 2 1 PIANO	(3.65 x 1.50) + (3.05 x 3.50) (3.20 x 1.50)	11.85 mq 1.86 mc	6.37		
	5	ANTIBAGNO	(1.00 x 1.40)	1.40 mq			
	6	BAGNO 1	(2.20 x 1.80) + (1.10 x 0.70) (1.20 x 0.90)	4.84 mq 1.15 mc	4.21		
	7	BAGNO 2	(2.20 x 1.50) Doppio di aerazione forzata 70 mc/h	3.28 mq			
	8	DISIMPEGNO	(1.00 x 2.90) + (1.00 x 0.90)	3.80 mq			
	SNR	BALCONE 1	(9.30 x 1.40) + (0.90 x 5.07)	18.03 mq			
	SNR	BALCONE 2	(3.20 x 0.30) + (4.00 x 0.75) + (9.80 x 1.30)	13.64 mq			
APPARTAMENTO 7	1	SOGGIORNO	(4.20 x 4.80) (3.50 x 1.30)	20.58 mq 4.08 mc	5.04		
	2	CUCINA	(3.20 x 3.80) (3.20 x 1.80)	9.85 mq 2.16 mc	4.61		
	3	LETTO 1 1 PIANO	(3.30 x 4.40) (1.20 x 1.50)	14.69 mq 1.85 mc	7.94		
	4	LETTO 2 1 PIANO	(3.65 x 1.50) + (3.05 x 3.50) (3.20 x 1.50)	11.85 mq 1.86 mc	6.37		
	5	ANTIBAGNO	(1.00 x 1.40)	1.40 mq			
	6	BAGNO 1	(2.20 x 1.80) + (1.10 x 0.70) (1.20 x 0.90)	4.84 mq 1.15 mc	4.21		
	7	BAGNO 2	(2.20 x 1.50) Doppio di aerazione forzata 70 mc/h	3.28 mq			
	8	DISIMPEGNO	(1.00 x 2.90) + (1.00 x 0.90)	3.80 mq			
	SNR	BALCONE 1	(9.30 x 1.40) + (0.90 x 5.07)	18.03 mq			
	SNR	BALCONE 2	(3.20 x 0.30) + (4.00 x 0.75) + (9.80 x 1.30)	13.64 mq			

* R.A.I. sono calcolati secondo il Regolamento Locale d'igiene

SUPERFICI E R.A.I. PIANO SECONDO

	N	DESTINAZIONE LOCALE	SUPERFICIE LOCALE / SUPERFICIE APERTURE	RAPPORTO AERO(ILLUMIN.	S.U.	TOTALE S.A.R.	UTENTI
APPARTAMENTO 8	1	INGRESSO	(1.45 x 2.20)	3.41 mq			
	2	DISIMPEGNO	(1.90 x 2.70) + (3.20 x 2.40) + (0.60 x 1.30)	16.50 mq			
	3	LETTO 1 1 PIANO	(3.80 x 4.40) + (1.00 x 3.20) (0.30 x 0.60) (2.40 x 1.80)	20.74 mq 4.32 mc	4.80		
	4	LETTO 2 1 PIANO	(4.70 x 2.70) (2.20 x 1.50)	17.41 mq 1.86 mc	9.13		
	5	DISIMPEGNO	(3.20 x 1.40) + (0.65 x 1.55) (1.20 x 1.50)	7.01 mq 1.86 mc	0.94		
	6	BAGNO 1	(3.70 x 1.60) + (3.20 x 1.20) (0.80 x 1.40)	5.44 mq 1.12 mc	1.66	5.54	3.54
	7	BAGNO 2	(2.30 x 2.45) (2.20 x 1.40)	5.64 mq 1.68 mc	3.54		
	SNR	BALCONE 1	(3.70 x 5.60) + (1.40 x 10.10) + (2.55 x 1.80)	33.23 mq			
	SNR	BALCONE 2	(9.10 x 1.80) + (1.55 x 3.50)	18.39 mq			
APPARTAMENTO 9	1	SOGGIORNO	(4.20 x 4.80) (3.50 x 1.30)	20.58 mq 4.08 mc	5.04		
	2	CUCINA	(3.20 x 3.80) (3.20 x 1.80)	9.85 mq 2.16 mc	4.61		
	3	LETTO 1 1 PIANO	(3.30 x 4.40) (1.20 x 1.50)	14.69 mq 1.85 mc	7.94		
	4	LETTO 2 1 PIANO	(3.65 x 1.50) + (3.05 x 3.50) (3.20 x 1.50)	11.85 mq 1.86 mc	6.37		
	5	ANTIBAGNO	(1.00 x 1.40)	1.40 mq			
	6	BAGNO 1	(2.20 x 1.80) + (1.10 x 0.70) (1.20 x 0.90)	4.84 mq 1.15 mc	4.21		
	7	BAGNO 2	(2.20 x 1.50) Doppio di aerazione forzata 70 mc/h	3.28 mq			
	8	DISIMPEGNO	(1.00 x 2.90) + (1.00 x 0.90)	3.80 mq			
	SNR	BALCONE 1	(9.30 x 1.40) + (0.90 x 5.07)	18.03 mq			
	SNR	BALCONE 2	(3.20 x 0.30) + (4.00 x 0.75) + (9.80 x 1.30)	13.64 mq			
APPARTAMENTO 10	1	SOGGIORNO	(4.20 x 4.80) (3.50 x 1.30)	20.58 mq 4.08 mc	5.04		
	2	CUCINA	(3.20 x 3.80) (3.20 x 1.80)	9.85 mq 2.16 mc	4.61		
	3	LETTO 1 1 PIANO	(3.30 x 4.40) (1.20 x 1.50)	14.69 mq 1.85 mc	7.94		
	4	LETTO 2 1 PIANO	(3.65 x 1.50) + (3.05 x 3.50) (3.20 x 1.50)	11.85 mq 1.86 mc	6.37		
	5	ANTIBAGNO	(1.00 x 1.40)	1.40 mq			
	6	BAGNO 1	(2.20 x 1.80) + (1.10 x 0.70) (1.20 x 0.90)	4.84 mq 1.15 mc	4.21		
	7	BAGNO 2	(2.20 x 1.50) Doppio di aerazione forzata 70 mc/h	3.28 mq			
	8	DISIMPEGNO	(1.00 x 2.90) + (1.00 x 0.90)	3.80 mq			
	SNR	BALCONE 1	(9.30 x 1.40) + (0.90 x 5.07)	18.03 mq			
	SNR	BALCONE 2	(3.20 x 0.30) + (4.00 x 0.75) + (9.80 x 1.30)	13.64 mq			
APPARTAMENTO 11	1	SOGGIORNO	(4.20 x 4.80) (3.50 x 1.30)	20.58 mq 4.08 mc	5.04		
	2	CUCINA	(3.20 x 3.80) (3.20 x 1.80)	9.85 mq 2.16 mc	4.61		
	3	LETTO 1 1 PIANO	(3.30 x 4.40) (1.20 x 1.50)	14.69 mq 1.85 mc	7.94		
	4	LETTO 2 1 PIANO	(3.65 x 1.50) + (3.05 x 3.50) (3.20 x 1.50)	11.85 mq 1.86 mc	6.37		
	5	ANTIBAGNO	(1.00 x 1.40)	1.40 mq			
	6	BAGNO 1	(2.20 x 1.80) + (1.10 x 0.70) (1.20 x 0.90)	4.84 mq 1.15 mc	4.21		
	7	BAGNO 2	(2.20 x 1.50) Doppio di aerazione forzata 70 mc/h	3.28 mq			
	8	DISIMPEGNO	(1.00 x 2.90) + (1.00 x 0.90)	3.80 mq			
	SNR	BALCONE 1	(9.30 x 1.40) + (0.90 x 5.07)	18.03 mq			
	SNR	BALCONE 2	(3.20 x 0.30) + (4.00 x 0.75) + (9.80 x 1.30)	13.64 mq			
APPARTAMENTO 12	1	SOGGIORNO	(4.20 x 4.80) (3.50 x 1.30)	20.58 mq 4.08 mc	5.38		
	2	CUCINA	(3.80 x 3.10) + (0.70 x 1.90) (1.20 x 1.80)	13.87 mq 2.16 mc	3.07		
	3	LETTO 1 1 PIANO	(3.70 x 4.90) + (1.85 x 3.50) (3.20 x 1.50)	24.04 mq 1.86 mc	7.15		
	4	LETTO 2 1 PIANO	(3.00 x 1.90) + (2.40 x 2.60) (3.20 x 1.50)	12.64 mq 1.86 mc	4.13		
	5	DISIMPEGNO	(3.80 x 1.90) (3.20 x 1.50)	3.85 mq 1.86 mc	0.88		
	6	BAGNO 1	(3.70 x 1.60) + (3.20 x 1.20) (0.80 x 1.40)	5.44 mq 1.12 mc	1.66	5.54	3.54
	7	BAGNO 2	(2.05 x 2.15) (2.20 x 1.40)	4.41 mq 1.12 mc	3.54		
	SNR	BALCONE 1	(5.90 x 4.40) + (1.40 x 10.10) + (3.25 x 1.80)	23.99 mq			
	SNR	BALCONE 2	(8.10 x 1.80) + (1.55 x 3.50)	18.39 mq			

* R.A.I. sono calcolati secondo il Regolamento Locale d'igiene

SUPERFICI E R.A.I. PIANO TERZO

	N	DESTINAZIONE LOCALE	SUPERFICIE LOCALE / SUPERFICIE APERTURE	RAPPORTO AERO(ILLUMIN.	S.U.	TOTALE S.A.R.	UTENTI
APPARTAMENTO 9	1	SOGG.-PRANZO	(1.20 x 2.20) + (2.45 x 1.60) + (2.55 x 1.10) (3.75 x 1.20) + (4.25 x 2.55)	22.78 mq 4.08 mc	5.48		
	2	CUCINA	(2.20 x 1.80) + (3.20 x 1.80) (3.34 x 3.55)	9.72 mq 2.16 mc	4.50		
	3	INGRESSO	(1.75 x 1.40)	2.45 mq			
	4	BAGNO 3	(1.50 x 2.15) Doppio di aerazione forzata 70 mc/h	3.23 mq			
	SNR	BALCONE 3	(10.60 x 1.40) + (3.25 x 1.80) + (1.40 x 2.80) + (2.35 x 2.40) + (1.00 x 1.50) + (9.10 x 1.40) + (0.50 x 1.30) + (1.30 x 1.40)	71.28 mq			
APPARTAMENTO 13	1	SOGGIORNO	(3.25 x 4.80) + (0.60 x 1.80) (3.60 x 1.30)	16.19 mq 4.68 mc	2.47		
	2	CUCINA	(3.75 x 4.75) (1.20 x 1.80)	12.96 mq 2.16 mc	6.05		
	3	LETTO 1 1 PIANO	(3.80 x 3.85) + (3.30 x 1.35) + (1.30 x 1.70) (1.20 x 1.80)	14.13 mq 2.16 mc	6.54		
	4	INGRESSO	(2.55 x 1.90) + (0.45 x 0.95)	4.23 mq			
	5	BAGNO 1	(4.20 x 1.75) (0.80 x 1.40)	7.35 mq 1.12 mc	6.26		
	6	DISIMPEGNO	(1.20 x 3.05)	3.60 mq			
	7	RIPOSTIGLIO	(0.95 x 1.55)	1.47 mq			
	8	ANTIBAGNO	(1.40 x 2.30)	3.22 mq			
	9	BAGNO 2	(1.60 x 2.30) (1.20 x 1.36)	3.68 mq 1.63 mc	2.05		
	SNR	BALCONE 1	(9.30 x 1.40) + (0.90 x 5.07)	18.03 mq			
	SNR	BALCONE 2	(3.75 x 1.60) + (1.20 x 0.30) + (1.31 x 4.80) + (0.70 x 4.60)	13.19 mq			
APPARTAMENTO 14	1	SOGGIORNO	(3.25 x 4.80) + (0.60 x 1.80) (3.60 x 1.30)	16.19 mq 4.68 mc	2.47		
	2	CUCINA	(3.75 x 4.75) (1.20 x 1.80)	12.96 mq 2.16 mc	6.05		
	3	LETTO 1 1 PIANO	(3.80 x 3.85) + (3.30 x 1.35) + (1.30 x 1.70) (1.20 x 1.80)	14.13 mq 2.16 mc	6.54		
	4	INGRESSO	(2.55 x 1.90) + (0.45 x 0.95)	4.23 mq			
	5	BAGNO 1	(4.20 x 1.75) (0.80 x 1.40)	7.35 mq 1.12 mc	6.26		
	6	DISIMPEGNO	(1.20 x 3.05)	3.60 mq			
	7	RIPOSTIGLIO	(0.95 x 1.55)	1.47 mq			
	8	ANTIBAGNO	(1.40 x 2.30)	3.22 mq			
	9	BAGNO 2	(1.60 x 2.30) (1.20 x 1.36)	3.68 mq 1.63 mc	2.05		
	SNR	BALCONE 1	(9.30 x 1.40) + (0.90 x 5.07)	18.03 mq			
	SNR	BALCONE 2	(3.75 x 1.60) + (1.20 x 0.30) + (1.31 x 4.80) + (0.70 x 4.60)	13.19 mq			
APPARTAMENTO 15	1	SOGG.-PRANZO	(1.20 x 2.20) + (2.45 x 1.60) + (2.55 x 1.10) (3.75 x 1.20) + (4.25 x 2.55)	22.78 mq 4.08 mc	5.48		
	2	CUCINA	(2.20 x 1.80) + (3.20 x 1.80) (3.34 x 3.55)	9.72 mq 2.16 mc	4.50		
	3	INGRESSO	(1.75 x 1.40)	2.45 mq			
	4	BAGNO 3	(1.50 x 2.15) Doppio di aerazione forzata 70 mc/h	3.23 mq			
	SNR	BALCONE 3	(10.60 x 1.40) + (3.25 x 1.80) + (1.40 x 2.80) + (2.35 x 2.40) + (1.00 x 1.50) + (9.10 x 1.40) + (0.50 x 1.30) + (1.30 x 1.40)	71.28 mq			

* R.A.I. sono calcolati secondo il Regolamento Locale d'igiene

SUPERFICI E R.A.I. PIANO SOTTOTETTO loc. accessori

	N	DESTINAZIONE LOCALE	SUPERFICIE LOCALE / SUPERFICIE APERTURE	RAPPORTO AERO(ILLUMIN.	S.U.	TOTALE S.A.R.	UTENTI
APPARTAMENTO 13	1	LOCALE HOBBY	(4.75 x 2.55) + (0.85 x 1.45) + (2.05 x 4.85) (1.70 x 1.50) + (1.25 x 1.50)	25.70 mq 4.43 mc	8.56		
SNR		RIPOSTIGLIO S.P.P.	(2.10 x 3.90)	8.19 mq		No. 6L/SC	No. 2T/S
SNR		BALCONE 3	(8.80 x 3.45) + (9.25 x 1.40)	36.38 mq			
SNR		BALCONE 4	(3.71 x 4.00) + (2.00 x 6.80)	16.44 mq			
APPARTAMENTO 14	N	DESTINAZIONE LOCALE	SUPERFICIE LOCALE / SUPERFICIE APERTURE	RAPPORTO AERO(ILLUMIN.	S.U.	TOTALE S.A.R.	UTENTI
	1	LOCALE HOBBY	(4.75 x 2.55) + (0.85 x 1.45) + (2.05 x 4.85) (1.70 x 1.50) + (1.25 x 1.50)	25.70 mq 4.43 mc	8.56		
SNR		RIPOSTIGLIO S.P.P.	(2.10 x 3.90)	8.19 mq		No. 6L/SC	No. 2T/S
SNR		BALCONE 3	(8.80 x 3.45) + (9.25 x 1.40)	36.38 mq			
SNR		BALCONE 4	(3.71 x 4.00) + (2.00 x 6.80)	16.44 mq			

* R.A.I. sono calcolati secondo il Regolamento Locale d'igiene

SPORGENZE PIANO SECONDO

SPORGENZA 2.19 m.

U'/S = x
h'=(x-d) = y
y:x = n
h'=1/3(x-d) = e

2.19/3.5 = 0.88 m.
2.40-(0.88-0.30) = 1.82 m.
1.82-0.60 = 1.22 m.
1.22+1/3(0.88-0.30) = 1.41 m.

Altezza parapetto calcolata al fine R.A.I. = 1.41 m.

SPORGENZA 2.39 m.

U'/S = x
h'=(x-d) = y
y:x = n
h'=1/3(x-d) = e

2.39/3.5 = 0.96 m.
2.40-(0.96-0.30) = 1.74 m.
1.74-0.60 = 1.14 m.
1.14+1/3(0.96-0.30) = 1.36 m.

Altezza parapetto calcolata al fine R.A.I. = 1.36 m.

SPORGENZA 2.39 m.

U'/S = x
h'=(x-d) = y
y:x = n
h'=1/3(x-d) = e

2.39/3.5 = 0.96 m.
2.40-(0.96-0.30) = 1.74 m.
1.74-0.60 = 1.14 m.
1.14+1/3(0.96-0.30) = 1.36 m.

Altezza parapetto calcolata al fine R.A.I. = 1.36 m.

SPORGENZA 1.69 m.

U'/S = x
h'=(x-d) = y
y:x = n
h'=1/3(x-d) = e

1.69/3.5 = 0.48 m.
2.40-(0.48-0.30) = 2.22 m.
2.22-0.60 = 1.62 m.
1.62+1/3(0.48-0.30) = 1.68 m.

Altezza parapetto calcolata al fine R.A.I. = 1.68 m.

SPORGENZA 2.10 m.

U'/S = x
h'=(x-d) = y
y:x = n
h'=1/3(x-d) = e

2.10/3.5 = 0.84 m.
2.40-(0.84-0.30) = 1.86 m.
1.86-0.60 = 1.26 m.
1.26+1/3(0.84-0.30) = 1.54 m.

Altezza parapetto calcolata al fine R.A.I. = 1.54 m.

SPORGENZA 1.70 m.

U'/S = x
h'=(x-d) = y
y:x = n
h'=1/3(x-d) = e

1.70/3.5 = 0.48 m.
2.40-(0.48-0.30) = 2.22 m.
2.22-0.60 = 1.62 m.
1.62+1/3(0.48-0.30) = 1.68 m.

Altezza parapetto calcolata al fine R.A.I. = 1.55m.

SPORGENZE PIANO PRIMO

SPORGENZA 2.39 m.

U'/S = x
h'=(x-d) = y
y:x = n
h'=1/3(x-d) = e

2.39/3.5 = 0.96 m.
2.40-(0.96-0.30) = 1.74 m.
1.74-0.60 = 1.14 m.
1.14+1/3(0.96-0.30) = 1.36 m.

Altezza parapetto calcolata al fine R.A.I. = 1.36 m.

SPORGENZA 2.39 m.

U'/S = x
h'=(x-d) = y
y:x = n
h'=1/3(x-d) = e

2.39/3.5 = 0.96 m.
2.40-(0.96-0.30) = 1.74 m.
1.74-0.60 = 1.14 m.
1.14+1/3(0.96-0.30) = 1.36 m.

Altezza parapetto calcolata al fine R.A.I. = 1.36 m.

SPORGENZA 1.69 m.

U'/S = x
h'=(x-d) = y
y:x = n
h'=1/3(x-d) = e

1.69/3.5 = 0.48 m.
2.40-(0.48-0.30) = 2.22 m.
2.22-0.60 = 1.62 m.
1.62+1/3(0.48-0.30) = 1.68 m.

Altezza parapetto calcolata al fine R.A.I. = 1.55 m.

SPORGENZA 2.10 m.

U'/S = x
h'=(x-d) = y
y:x = n
h'=1/3(x-d) = e

2.10/3.5 = 0.84 m.
2.40-(0.84-0.30) = 1.86 m.
1.86-0.60 = 1.26 m.
1.26+1/3(0.84-0.30) = 1.54 m.

Altezza parapetto calcolata al fine R.A.I. = 1.54 m.

SPORGENZA 1.70 m.

U'/S = x
h'=(x-d) = y
y:x = n
h'=1/3(x-d) = e

1.70/3.5 = 0.48 m.
2.40-(0.48-0.30) = 2.22 m.
2.22-0.60 = 1.62 m.
1.62+1/3(0.48-0.30) = 1.68 m.

Altezza parapetto calcolata al fine R.A.I. = 1.55m.

SPORGENZE PIANO TERZO

SPORGENZA 2.39 m.

U'/S = x
h'=(x-d) = y
y:x = n
h'=1/3(x-d) = e

2.39/3.5 = 0.96 m.
2.40-(0.96-0.30) = 1.74 m.
1.74-0.60 = 1.14 m.
1.14+1/3(0.96-0.30) = 1.36 m.

Altezza parapetto calcolata al fine R.A.I. = 1.36 m.

SPORGENZA 2.10 m.

U'/S = x
h'=(x-d) = y
y:x = n
h'=1/3(x-d) = e

2.10/3.5 = 0.84 m.
2.40-(0.84-0.30) = 1.86 m.
1.86-0.60 = 1.26 m.
1.26+1/3(0.84-0.30) = 1.54 m.

Altezza parapetto calcolata al fine R.A.I. = 1.44 m.

SPORGENZA 2.10 m.

U'/S = x
h'=(x-d) = y
y:x = n
h'=1/3(x-d) = e

2.10/3.5 = 0.84 m.
2.40-(0.84-0.30) = 1.86 m.
1.86-0.60 = 1.26 m.
1.26+1/3(0.84-0.30) = 1.54 m.

Altezza parapetto calcolata al fine R.A.I. = 1.04 m.

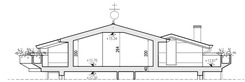

STRALCIO SEZIONE

PIANTA COPERTURA
SCALA 1:100 - PROGETTO

STRALCIO SEZ. CC

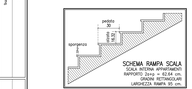

CALCOLO H MEDIA LOC. ACCESSORIO App. 14 e App. 13

LOC. HOBBY	SUPERFICIE	VOLUME
A	(2.30 x 4.70) + 10.50 mq	(2.64 + 2.85)/2 = 10.93 = 25.36 mc
B	(1.60 x 5.80) = 9.28 mq	(2.64) x 9.28 = 24.50 mc
C	(2.30 x 5.80) + 13.34 mq	(2.64 + 2.85)/2 = 13.34 = 35.85 mc
D	(1.60 x 2.85) = 4.56 mq	(2.38 + 2.85)/2 = 2.61 = 11.90 mc
SUPERFICIE TOT. = 37.75 mq		**VOLUME TOT. =** 98.72 mc
H. MEDIA 98.72 / 37.75 = 2.62 m.		

CALCOLO H MEDIA SOTTOTETTO S.P.P. App. 14 e App. 13

Rip.ad. esterno S.P.P.	SUPERFICIE	VOLUME
A	(1.35 x 2.10) = 2.84 mq	(1.58 + 2.85)/2 + 2.84 = 5.38 mc
B	(2.60 x 2.10) = 7.65 mq	(1.58 + 2.85) = 7.65 mc
C	(1.75 x 2.10) = 3.68 mq	(1.48 + 2.85)/2 + 3.68 = 8.40 mc
SUPERFICIE TOT. = 8.02 mq		**VOLUME TOT. =** 19.88 mc
H. MEDIA 19.88 / 8.02 = 1.80 m.		

LEGENDA

- CANNE FUMARIE CUCINA
- SCARICHI ACQUE NERE
- ESALATORI
- CANNA FUMARIA CALDAIA
- AREAZIONE FORZATA 12V/P
- AREAZIONE VANO ASCENSORE
- AREAZ. LOCALE F. CON ESTRATTORE
- AREAZIONE LOCALE FILTRO VV.FF.
- PLUVIALE
- CANNA ESALAZIONE LOCALE RIFIUTI DOTATA DI ESTRATTORE
- TRAGITTO ESALAZIONI
- FORO AERAZIONE CONFORME AL R.L.I. – MANUALE TECNICO Cap. E e ALLE NORME UNI-CIG 7129 pt. 3.2
- PLANIMETRIE PER PASSAGGIO LINEE IMPIANTO IDRICO/RISCALMENTO e ELETTRICO

LEGENDA INF. LOCALI S.P.P.

- PUNTE LUCE A SOFFITTO
- PUNTE LUCE A PARETE
- INTERRUTORE
- PRESA CORRENTE

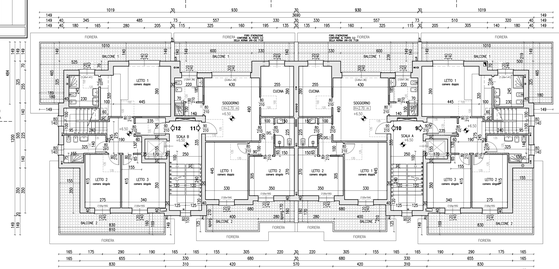

PIANTA PIANO SECONDO
SCALA 1:100 - PROGETTO

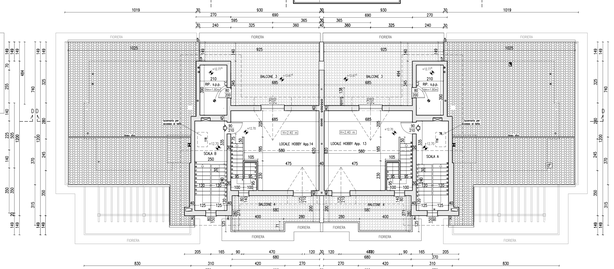

PIANTA PIANO SOTTOTETTO
SCALA 1:100 - PROGETTO

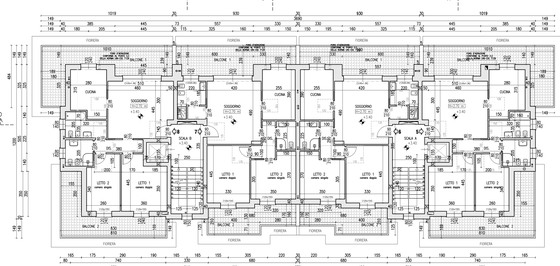

PIANTA PIANO PRIMO
SCALA 1:100 - PROGETTO

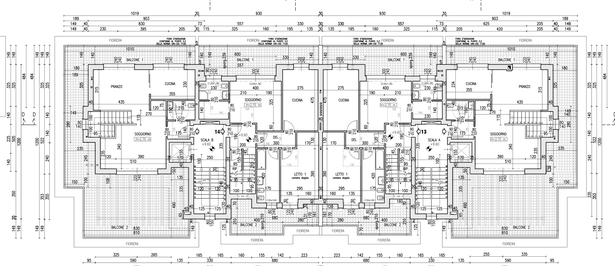

PIANTA PIANO TERZO
SCALA 1:100 - PROGETTO

IL PROPRIETARIO :

IL PROGETTISTA :

L'IMPRESA :

IL DIR. LAVORI :

ARCHITTAFF
architetti associati
Arch. BETTINARDI GIUSEPPE
Arch. NANO' MAURIZIO
Arch. MOZZA PAOLO
Via Pope Giovanni XXIII, 3 – 20035 Imine (MI)
Tel. 02 99780244 – Fax 02 99780257

Denominazione	Allegato
COMUNE DI ARESE PERMESSO DI COSTRUIRE CONVENZIONATO PER REALIZZAZIONE NUOVA PALAZZINA RESIDENZIALE CON PARCHEGGIO ED AREA VERDE PRIVATA AD USO PUBBLICO IN VIA SENATO n. 8 Proprietà: Soc. SERENA RE SRL.	5
Progettista	Scala 1: 100
dott. arch. GIUSEPPE BETTINARDI	Disegno PIANTE PIANI 1°-2°-3°-4° e RAI
	Data 23.04.18