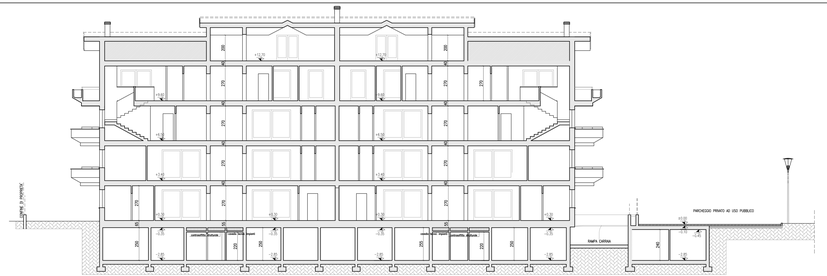

SEZIONE D - D

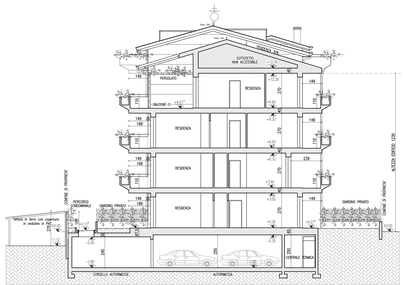

SEZIONE A - A

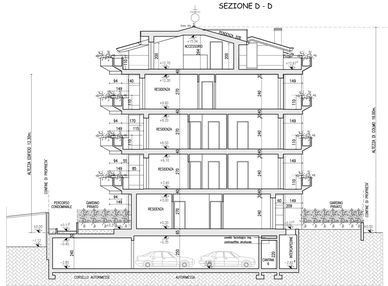

SEZIONE B - B

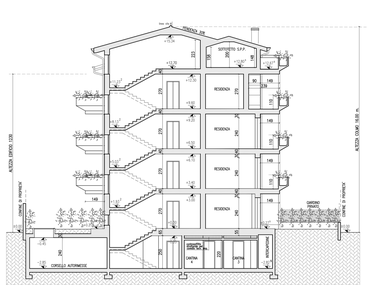

SEZIONE C - C

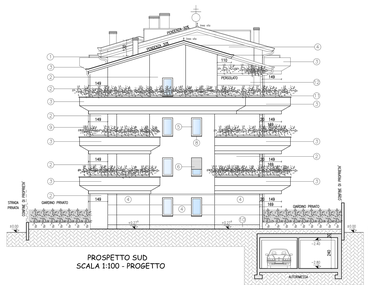

PROSPETTO SUD
SCALA 1:100 - PROGETTO

PROSPETTO OVEST
SCALA 1:100 - PROGETTO

TABELLA MATERIALI	
n°	
1	COPERTURA IN TEGOLE DI COTTO TIPO DOPPIA ROMANA
2	INTONACO CON FINITURA AI SILICATI DI POTASSIO COLORE PANNA TIPO SIKADING MATCH POINT 170 PLUS – E.R.14.79
3	INTONACO CON FINITURA AI SILICATI DI POTASSIO COLORE NOCCIOLA TIPO SIKADING MATCH POINT 170 PLUS – E.R.25.67
4	INTONACO FUGATO CON FINITURA AI SILICATI DI POTASSIO COLORE NOCCIOLA TIPO SIKADING MATCH POINT 170 PLUS – E.R.25.67
5	SERRAMENTI IN PVC COLORE BIANCO RAL 9010
6	AVVOLGIBILI IN PVC COLORE BIANCO RAL 9010
7	PORTONCINI DI INGRESSO IN ALLUMINIO COLORE GRIGIO RAL 7040
8	SOGLIE E DAVANZALI PANETTINI/PORTEFINESTRE IN PIETRA SERIZZO
9	CANALI DI GRONDA E PLUVIALI IN RAME
10	ZOCCOLATURA IN LASTRE DI PIETRA SERIZZO
11	PARAPETTO IN FERRO VERNICIATO COLOR GRIGIO TIPO RAL 7040
12	PERGOLATO CON STRUTTURA IN LEGNO COLORE NATURALE
13	PANNELLI SOLARI
14	LUCERNARI IN LEGNO COLOR NATURALE PER OPEZIONE COPERTURA

PROSPETTO EST
SCALA 1:100 - PROGETTO

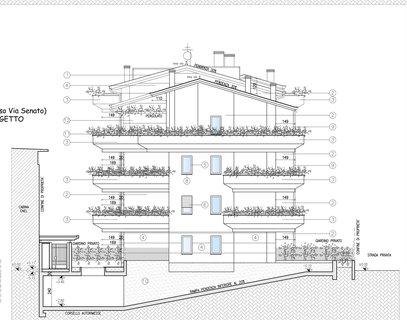

PROSPETTO NORD (verso Via Senato)
SCALA 1:100 - PROGETTO

IL PROPRIETARIO :

IL PROGETTISTA :

L'IMPRESA :

IL DIR. LAVORI :

ARCHITTAFF
architetti associati
Arch. BETTINARDI GIUSEPPE
Arch. MARCHI MAURIZIO
Arch. MOZZA PAOLO
Via Papa Giovanni XXIII, 3 – 20020 Arese (MI)
Tel. 02 89782244 – Fax 02 89782257

Denominazione	Allegato
COMUNE DI ARESE PERMESSO DI COSTRUIRE CONVENZIONATO PER REALIZZAZIONE NUOVA PALAZZINA RESIDENZIALE CON PARCHEGGIO ED AREA VERDE PRIVATA AD USO PUBBLICO IN VIA SENATO n. 8 Proprietà: Soc. SERENA RE SRL.	6
Progettista	Scala
dott. arch. GIUSEPPE BETTINARDI	1: 100
Disegno	Data
PROSPETTI e SEZIONI	23.04.18