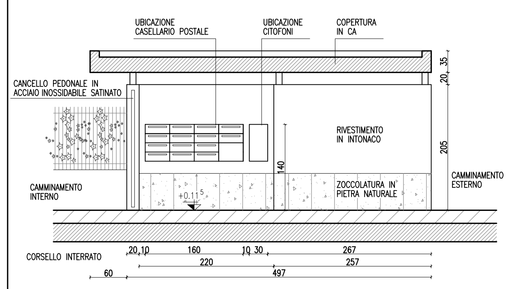

PARTICOLARE INGRESSO PEDONALE
SEZIONE A - A
SCALA 1: 50 - PROGETTO

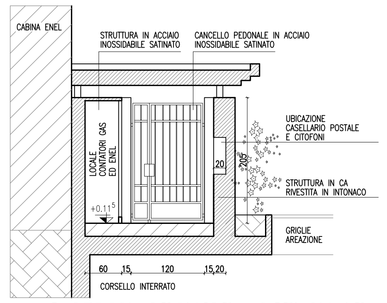

PARTICOLARE INGRESSO PEDONALE
SEZIONE B - B
SCALA 1: 50 - PROGETTO

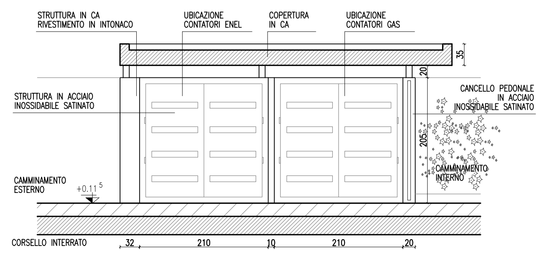

PARTICOLARE INGRESSO PEDONALE
SEZIONE C - C
SCALA 1: 50 - PROGETTO

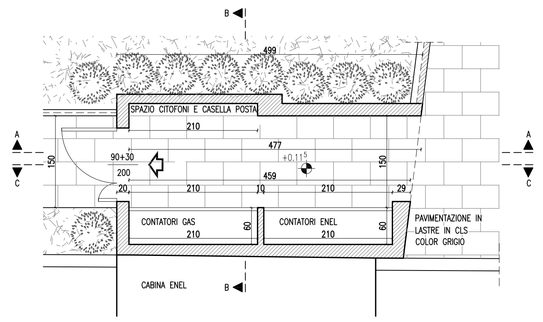

PARTICOLARE INGRESSO PEDONALE
PIANTA
SCALA 1: 50 - PROGETTO

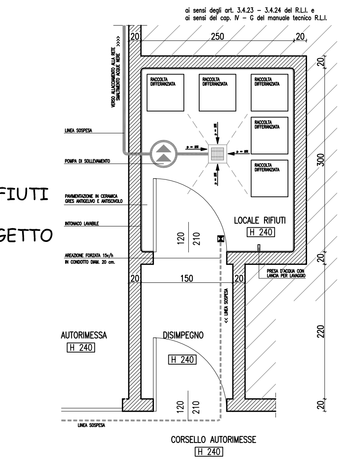

PARTICOLARE LOCALE RIFIUTI
PIANTA
SCALA 1: 50 - PROGETTO

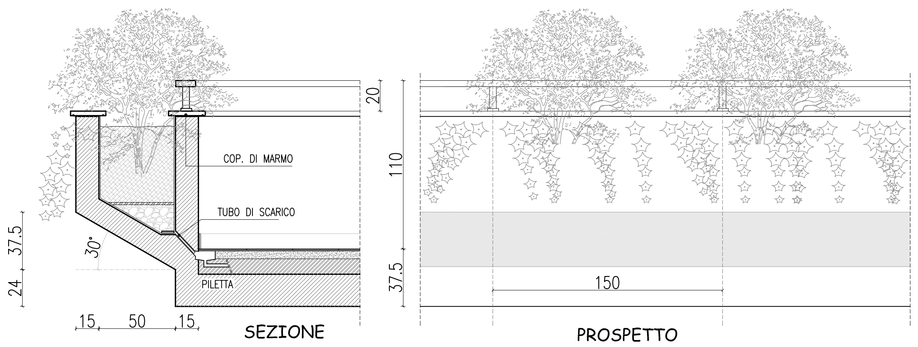

PARTICOLARE FIORIERE BALCONI
SCALA 1: 20 - PROGETTO

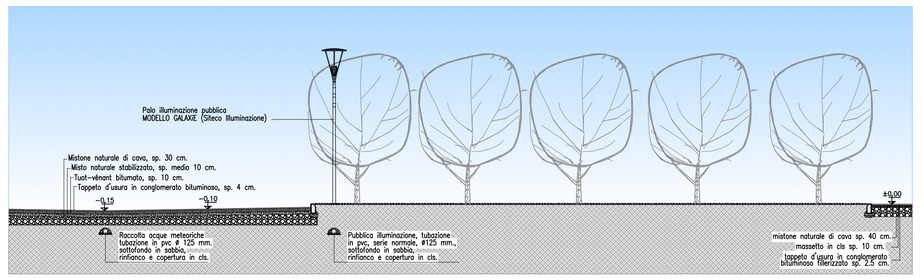

PARTICOLARE COSTRUTTIVO - SEZIONE Y - Y
PARCHEGGIO PRIVATO AD USO PUBBLICO - VERDE PRIVATO AD USO PUBBLICO - MARCIAPIEDE
PROGETTO

IL PROPRIETARIO :

IL PROGETTISTA :

L'IMPRESA :

IL DIR. LAVORI :

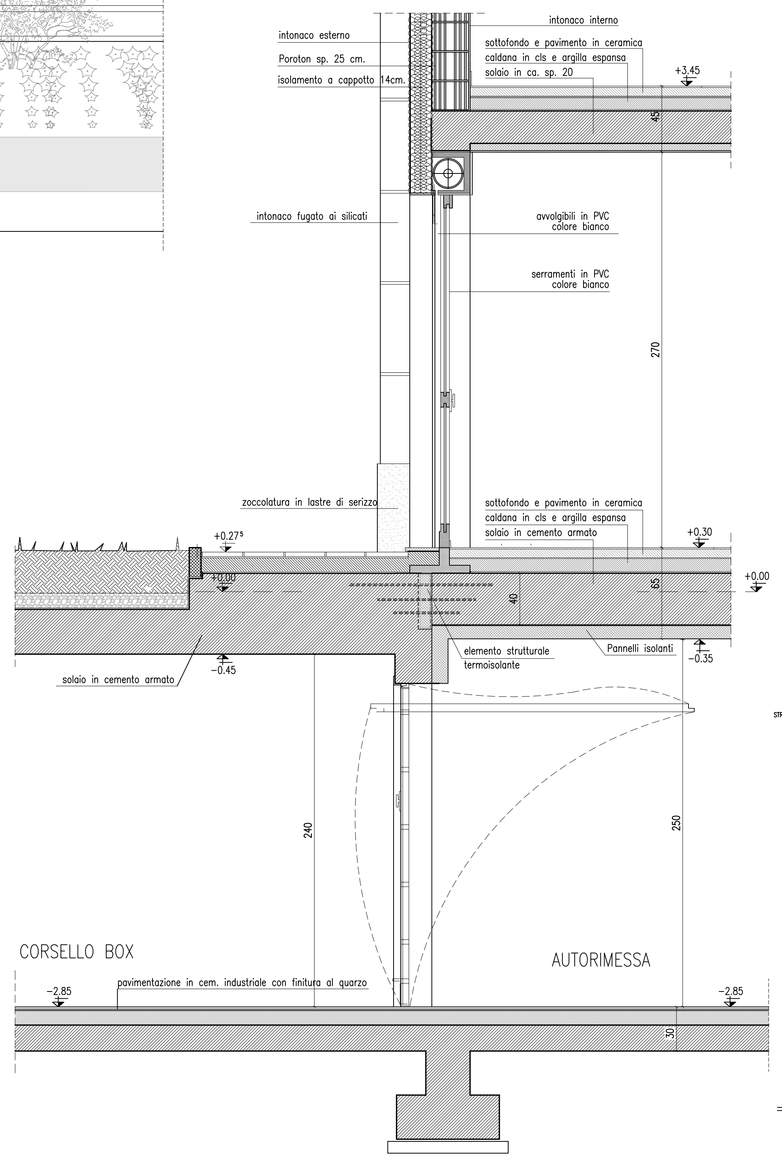

PARTICOLARE COSTRUTTIVO - SEZIONE MURATURA D?AMBITO
SCALA 1: 20 - PROGETTO

VERIFICA RECINZIONE AI SENSI DELL'ART.84 DEL REGOLAMENTO EDILIZIO

Superficie min. recinzione trasparente	(24,67 ml. x 0.50%) = mq. 12,34
Sviluppo recinzione su area ad uso pubblico	[(1,41+15,92+0,90) x 1,50] + (4,50x2,00) = mq. 36,35
Verifica	mq. 36,35 > mq. 12,34

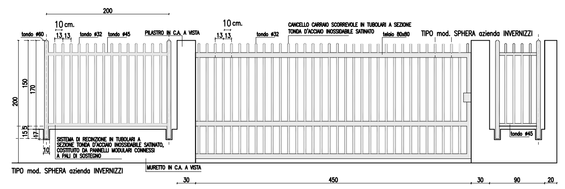

PARTICOLARE RECINZIONE SU AREA AD USO PUBBLICO
SCALA 1: 50 - PROGETTO

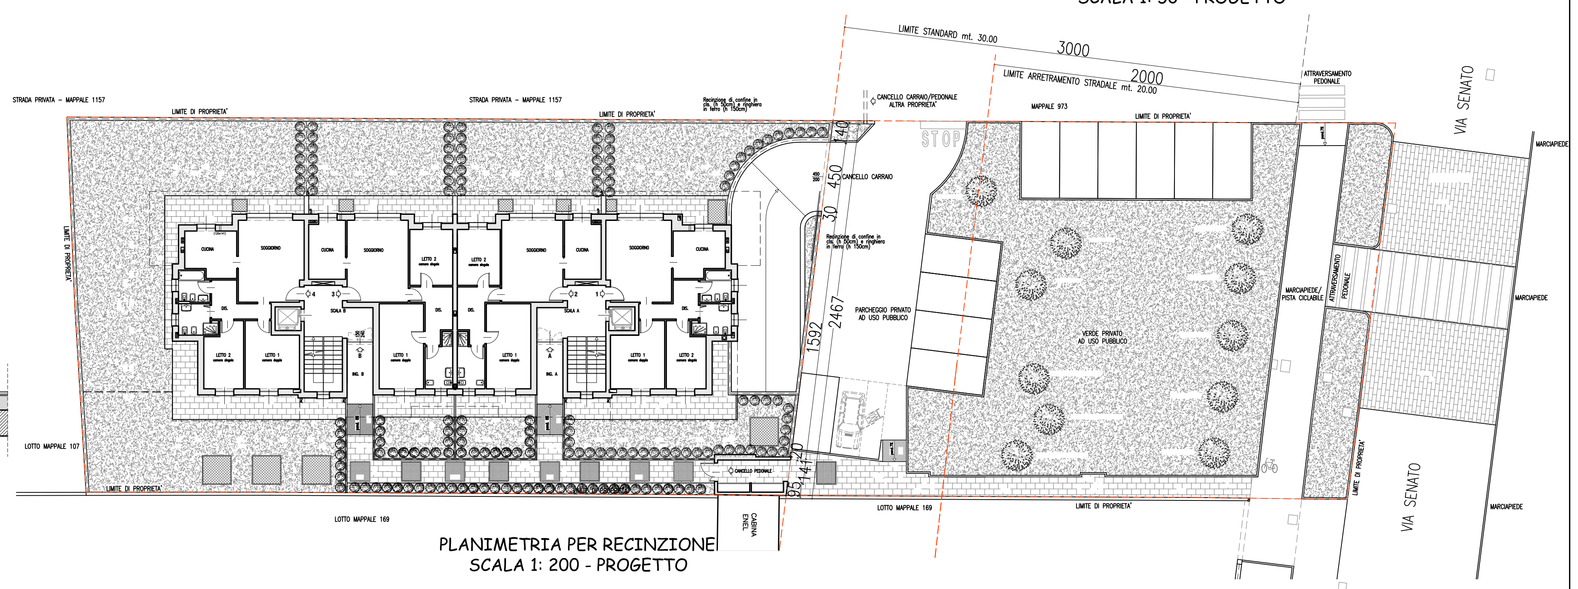

PLANIMETRIA PER RECINZIONE
SCALA 1: 200 - PROGETTO

ARCHISTAFF architetti associati Arch. BETTINARDI GIUSEPPE Arch. NAIMOR MAURIZIO Arch. NOZZA PAOLO Via Papa Giovanni XXIII, 3 - 20020 Arese (MI) Tel. 02 99760244 - Fax 02 99760257	Denominazione COMUNE DI ARESE PERMESSO DI COSTRUIRE CONVENZIONATO PER REALIZZAZIONE NUOVA PALAZZINA RESIDENZIALE CON PARCHEGGIO ED AREA VERDE PRIVATA AD USO PUBBLICO IN VIA SENATO n. 8 Proprietà: Soc. SERENA RE SRL.	Allegato 7 Scala 1: 50 1: 20
Progettista	Disegno	Data
dott. arch. GIUSEPPE BETTINARDI	PARTICOLARI COSTRUTTIVI	23.04.18