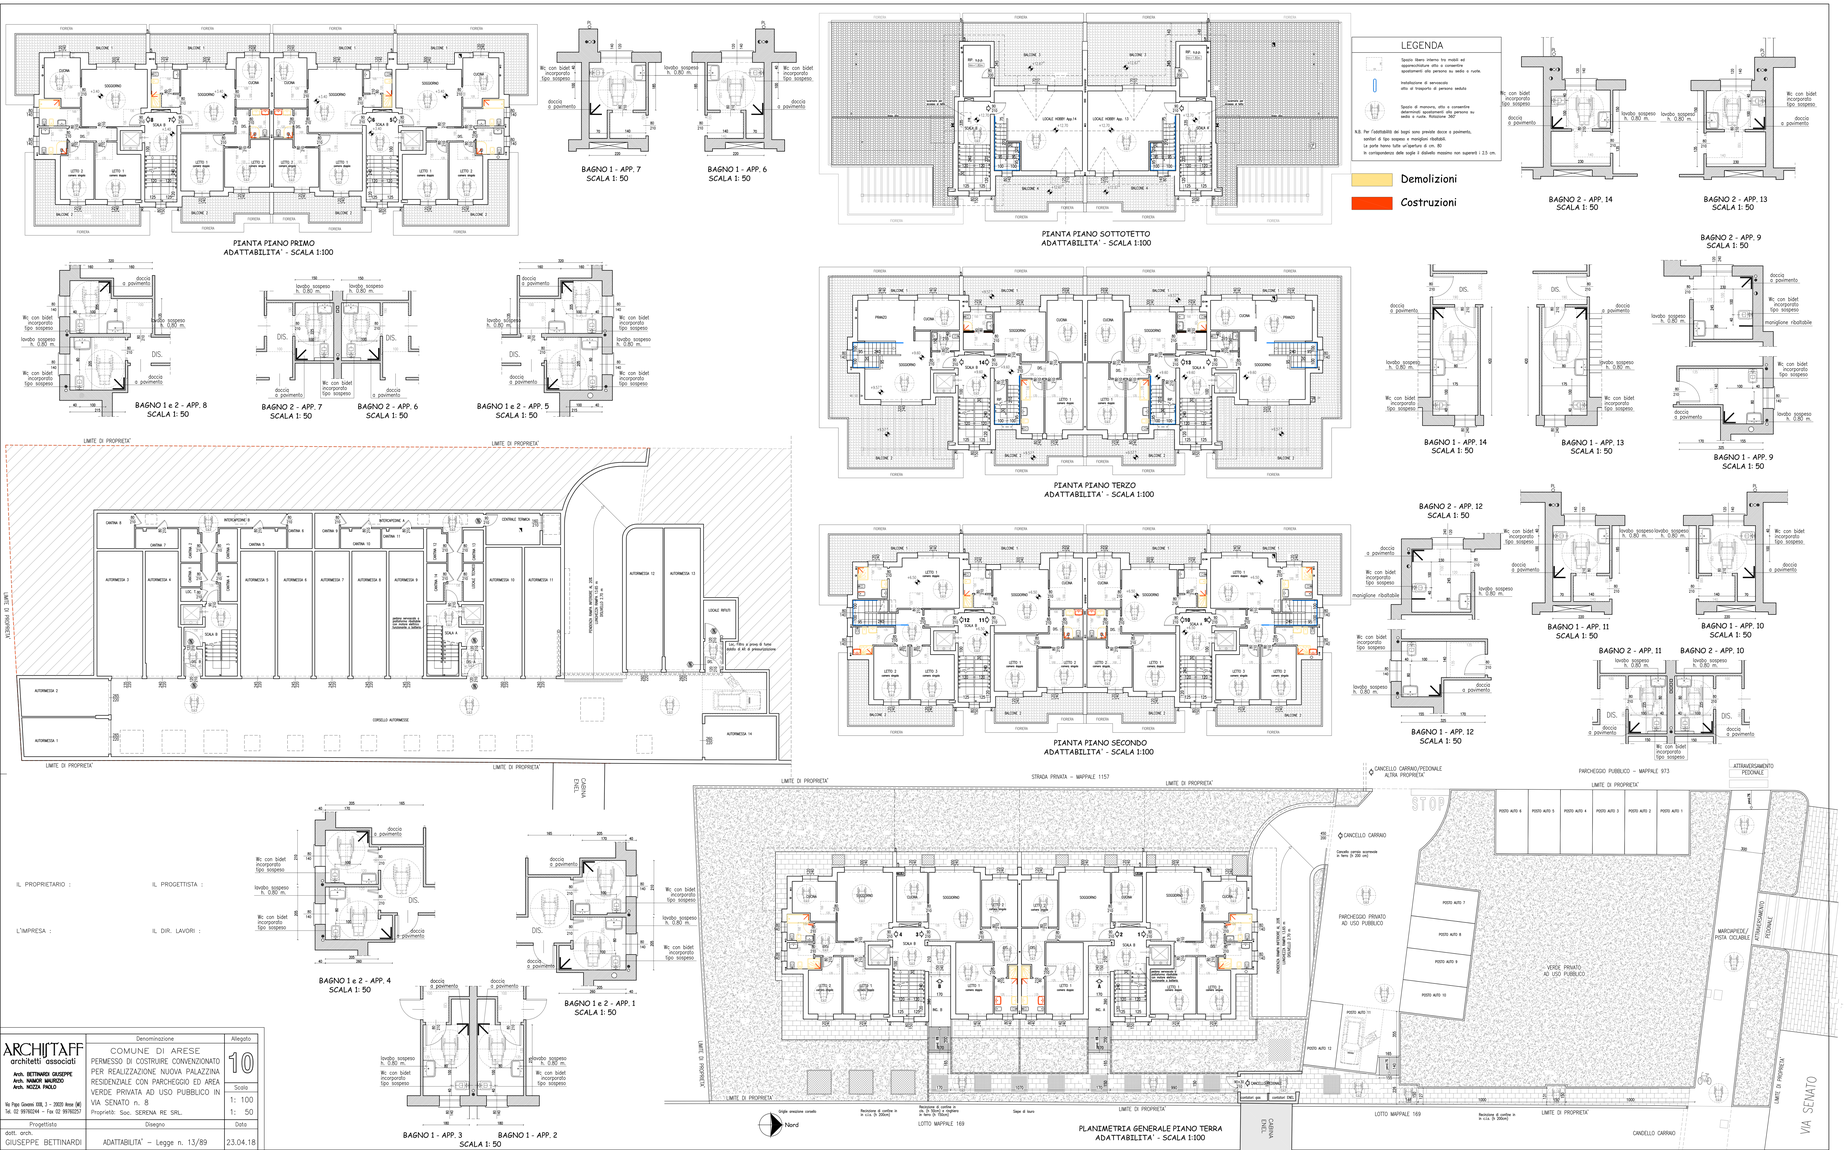
PIANTA PIANO PRIMO
ADATTABILITA' - SCALA 1:100
BAGNO 1 - APP. 7
SCALA 1: 50
BAGNO 1 - APP. 6
SCALA 1: 50
PIANTA PIANO SOTTOTETTO
ADATTABILITA' - SCALA 1:100
LEGENDA
Demolizioni
Costruzioni
BAGNO 2 - APP. 14
SCALA 1: 50
BAGNO 2 - APP. 13
SCALA 1: 50
BAGNO 2 - APP. 9
SCALA 1: 50
BAGNO 1 e 2 - APP. 8
SCALA 1: 50
BAGNO 2 - APP. 7
SCALA 1: 50
BAGNO 2 - APP. 6
SCALA 1: 50
BAGNO 1 e 2 - APP. 5
SCALA 1: 50
PIANTA PIANO TERZO
ADATTABILITA' - SCALA 1:100
BAGNO 1 - APP. 14
SCALA 1: 50
BAGNO 1 - APP. 13
SCALA 1: 50
BAGNO 1 - APP. 9
SCALA 1: 50
BAGNO 2 - APP. 12
SCALA 1: 50
BAGNO 1 - APP. 11
SCALA 1: 50
BAGNO 1 - APP. 10
SCALA 1: 50
BAGNO 2 - APP. 11
BAGNO 2 - APP. 10
BAGNO 1 - APP. 12
SCALA 1: 50
PIANTA PIANO SECONDO
ADATTABILITA' - SCALA 1:100
LIMITE DI PROPRIETA'
CASINA ENEL
STRADA PRIVATA - MAPPALE 1157
PARCHEGGIO PUBBLICO - MAPPALE 973
ATTRAVERSAMENTO PEDONALE
CANCELLO CARRAIO/PEDONALE ALTRA PROPRIETA'
CANCELLO CARRAIO
PARCHEGGIO PRIVATO AD USO PUBBLICO
VERDE PRIVATO AD USO PUBBLICO
MARCIAPIEDE/ PISTA CICLABILE
LOTTO MAPPALE 169
VIA SENATO
Nord
PLANIMETRIA GENERALE PIANO TERRA
ADATTABILITA' - SCALA 1:100
BAGNO 1 e 2 - APP. 4
SCALA 1: 50
BAGNO 1 e 2 - APP. 1
SCALA 1: 50
BAGNO 1 - APP. 3
BAGNO 1 - APP. 2
SCALA 1: 50
IL PROPRIETARIO :
IL PROGETTISTA :
L'IMPRESA :
IL DIR. LAVORI :
ARCHISTAFF
architetti associati
Arch. BETTINARDI GIUSEPPE
Arch. NANJOR MAURIZIO
Arch. NOZZA PAOLO
Via Papa Giovanni XXIII, 3 - 20020 Arese (MI)
Tel. 02 99790244 - Fax 02 99790257
Denominazione
COMUNE DI ARESE
PERMESSO DI COSTRUIRE CONVENZIONATO PER REALIZZAZIONE NUOVA PALAZZINA RESIDENZIALE CON PARCHEGGIO ED AREA VERDE PRIVATA AD USO PUBBLICO IN VIA SENATO n. 8
Proprietà: Soc. SERENA RE SRL.
Allegato
10
Scala
1: 100
1: 50
Progettista
dott. arch.
GIUSEPPE BETTINARDI
Disegno
ADATTABILITA' - Legge n. 13/89
Data
23.04.18