


**SEZIONE ESISTENTE**  
(da Via Matteotti a Via Viola)

Scala 1:100

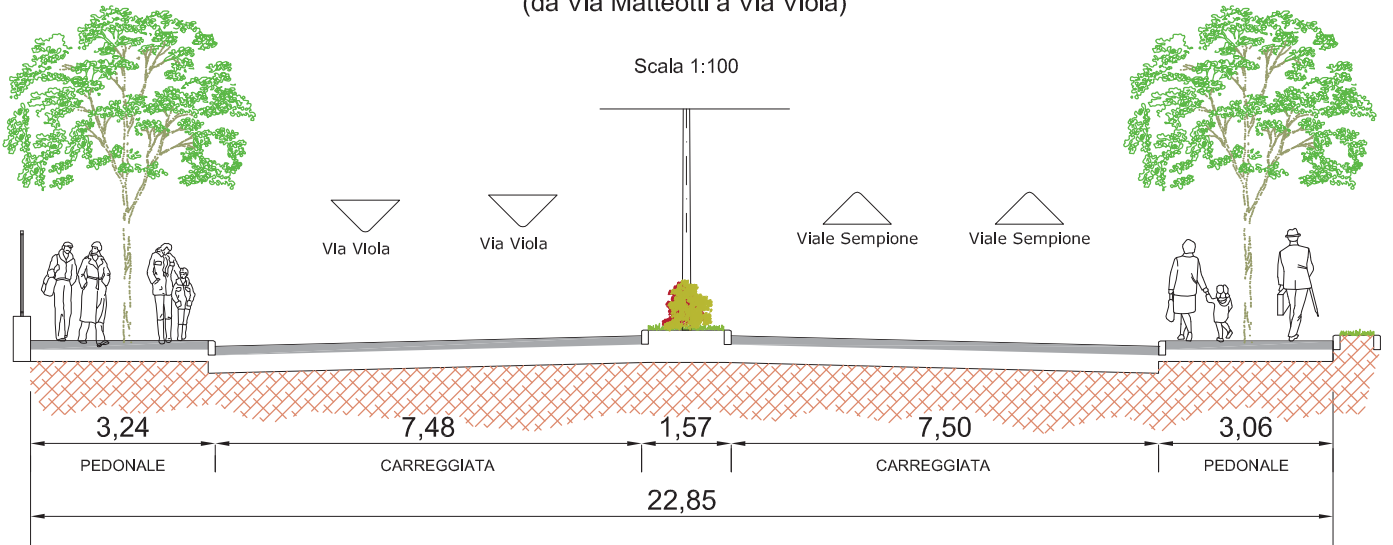

**SEZIONE DI PROGETTO**  
(da Via Matteotti a Via Viola)

Scala 1:100

