


Mappa catastale - Foglio 6 Arese




Ortofoto

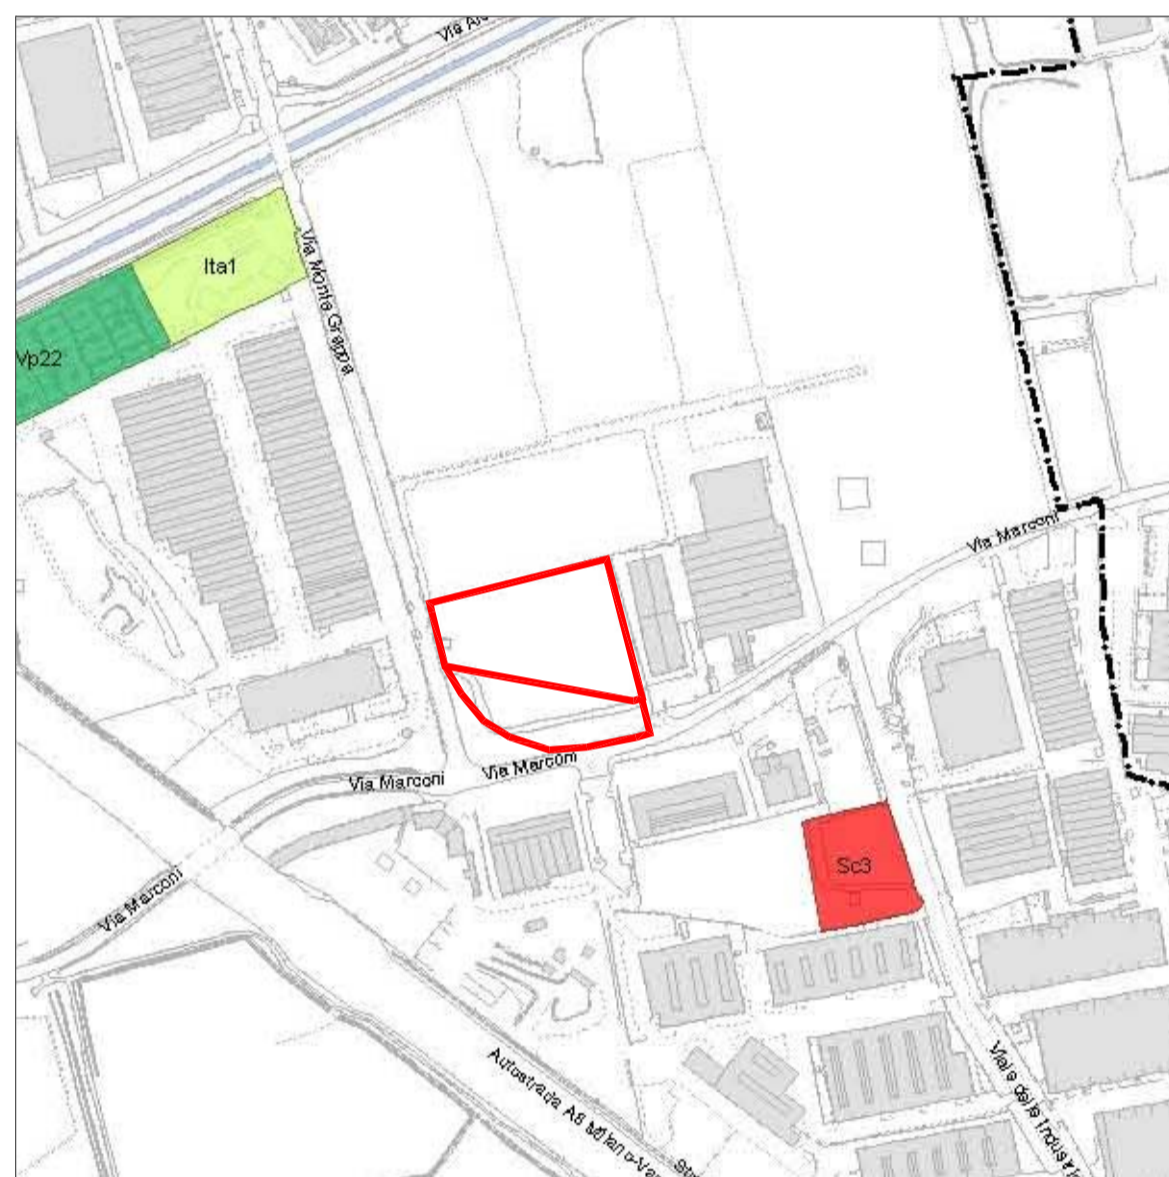


PGT - PDS, atlante dei servizi esistenti
Tav.PDS.III.01

- attrezzature culturali
- infrastrutture tecnologiche e per l'ambiente

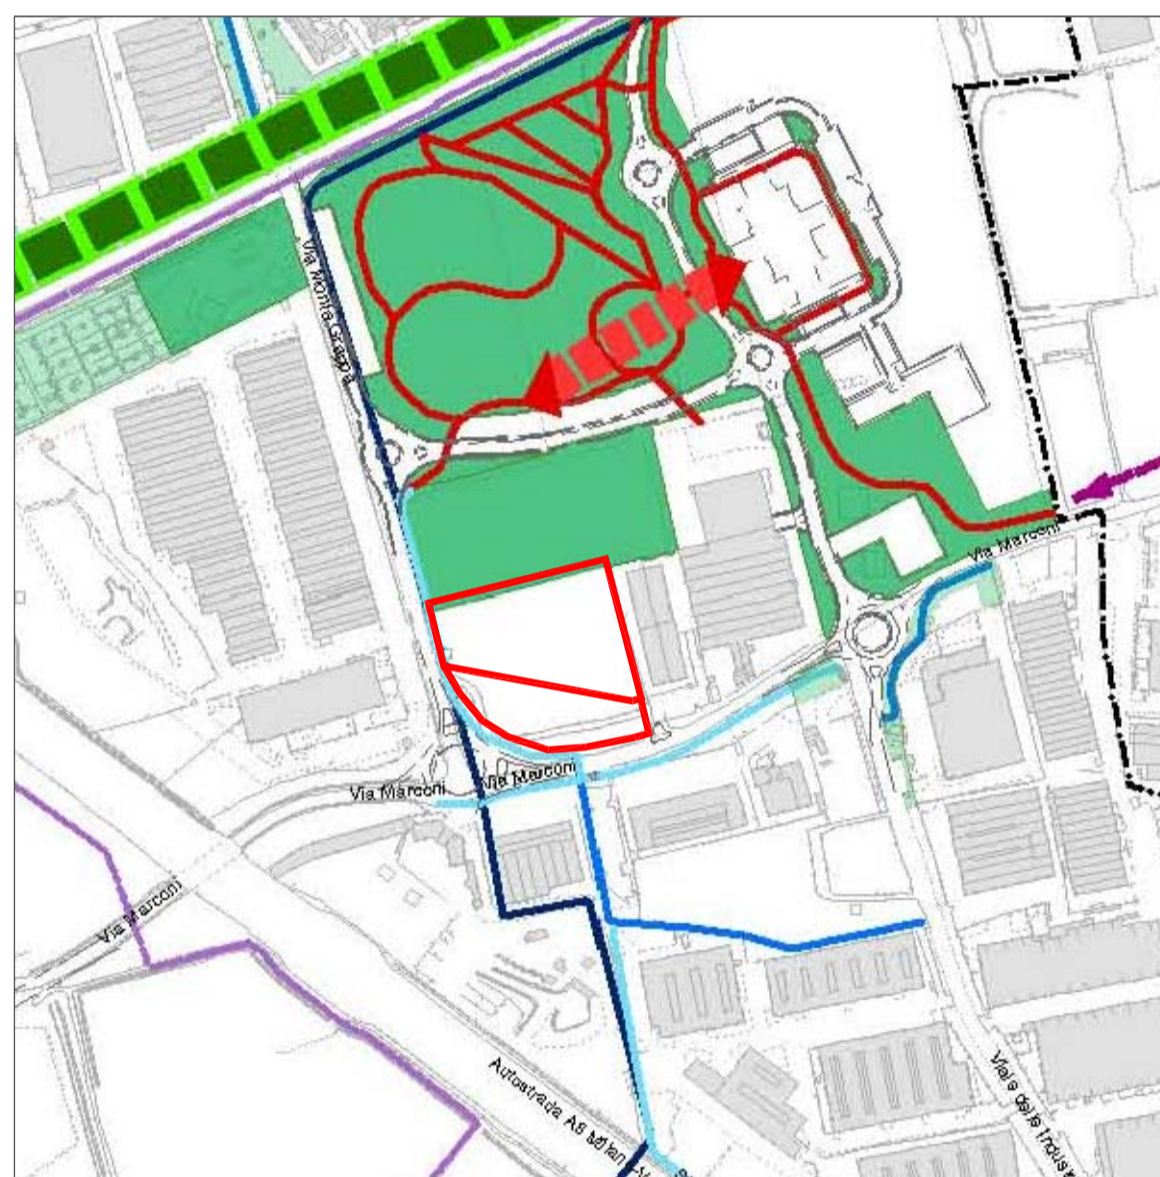


PGT - PDS, il sistema del verde
Tav.PDS.III.03

- piste ciclopedonali esistenti
- piste ciclopedonali esistenti
- parte canale secondario
vie d'acqua Expo2015 in prog.
- servizi in previsione
verde

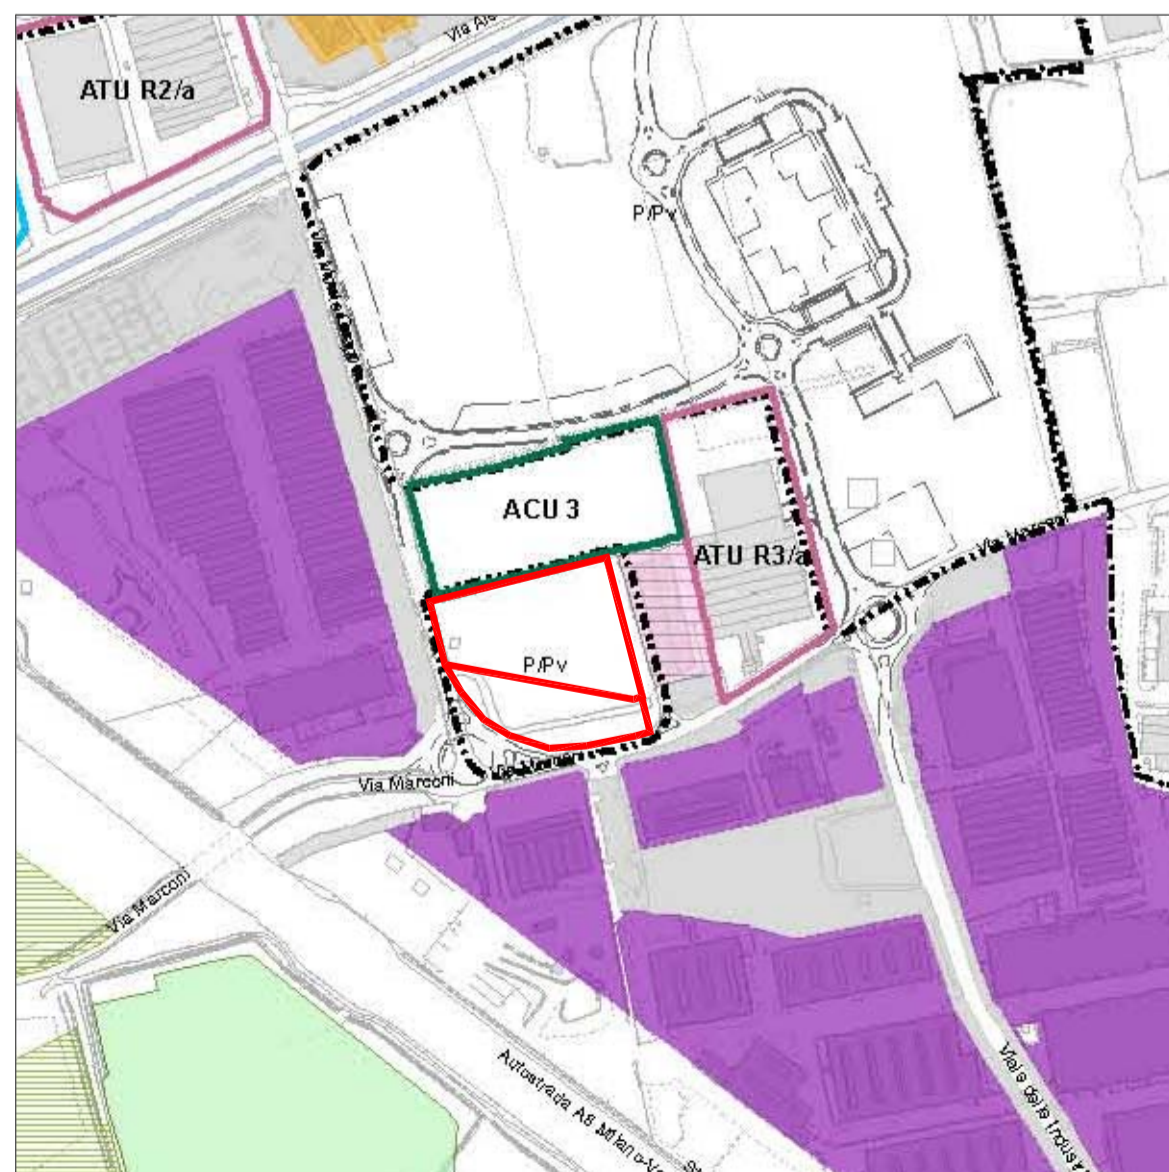

PGT - PDR, carta della disciplina delle aree
Tav.PDR.III.02

- ambiti di trasformazione vigenti (P/Pv)

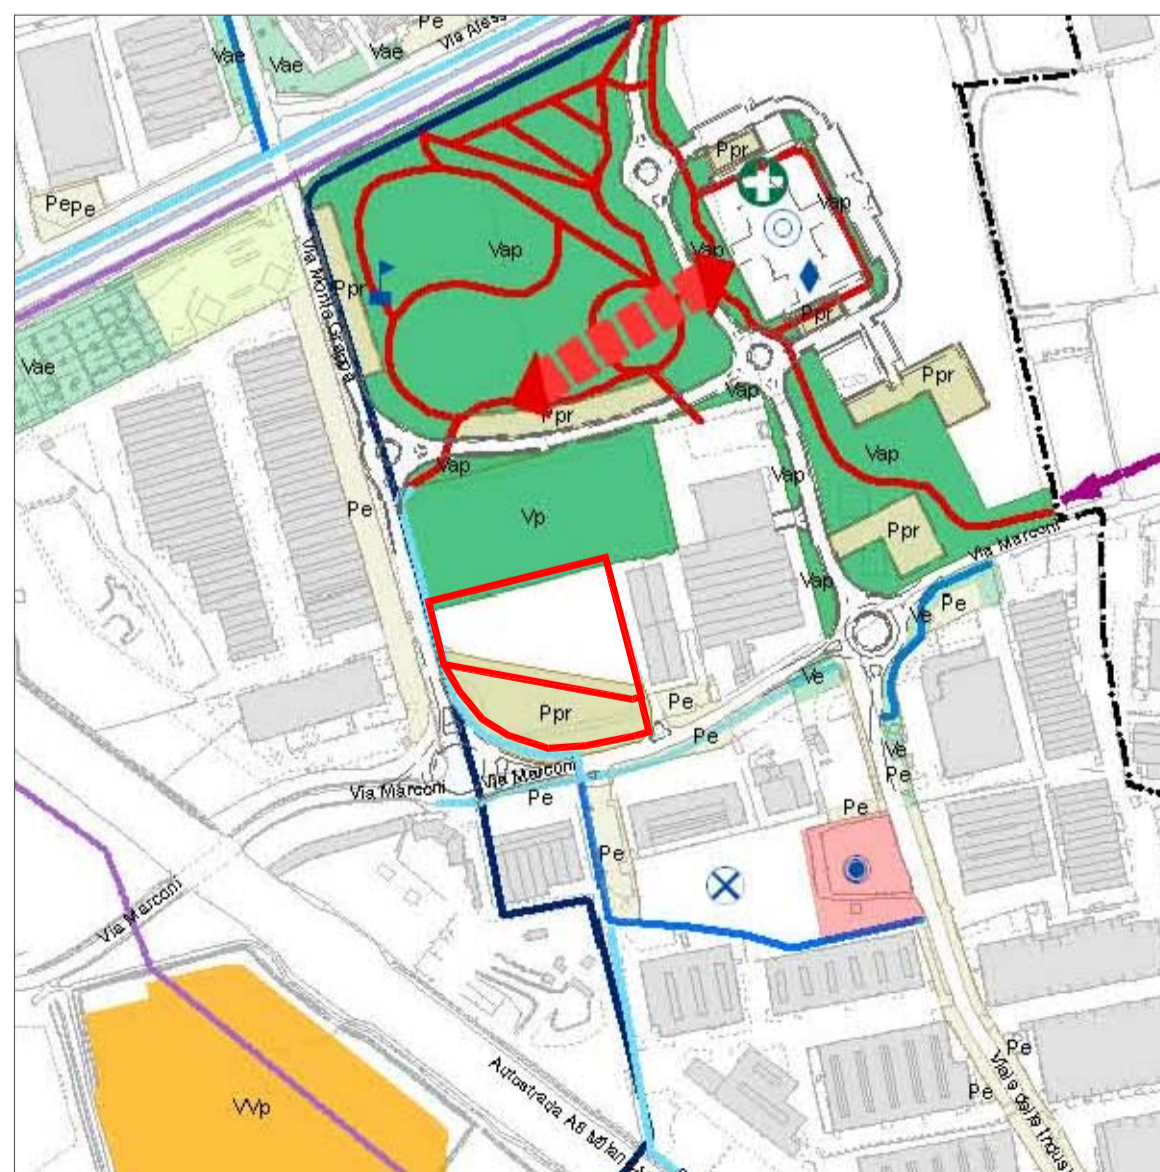

PGT - PDS, servizi pubblici esistenti e
previsti e mobilità- Tav.PDS.III.02

- parcheggi

STUDIO DI ARCHITETTURA
via grismondi 11a - 24124 bergamo
via filzi 5 - 20124 milano
telefono e fax 0350604629
mario@architettocassinelli.it
www.architettocassinelli.it


VALUES
REAL ESTATE

IMMOBILIARE 2000 S.r.l.

VARIANTE AL PIANO ATTUATIVO
VIA MARCONI - VIA MONTEGRAPPA

Estratti cartografici

SCALA 1:5000

M A R I O
C A S S I N E L L I

MAGGIO 2018

TAV. **01b**