




DETTAGLIO A

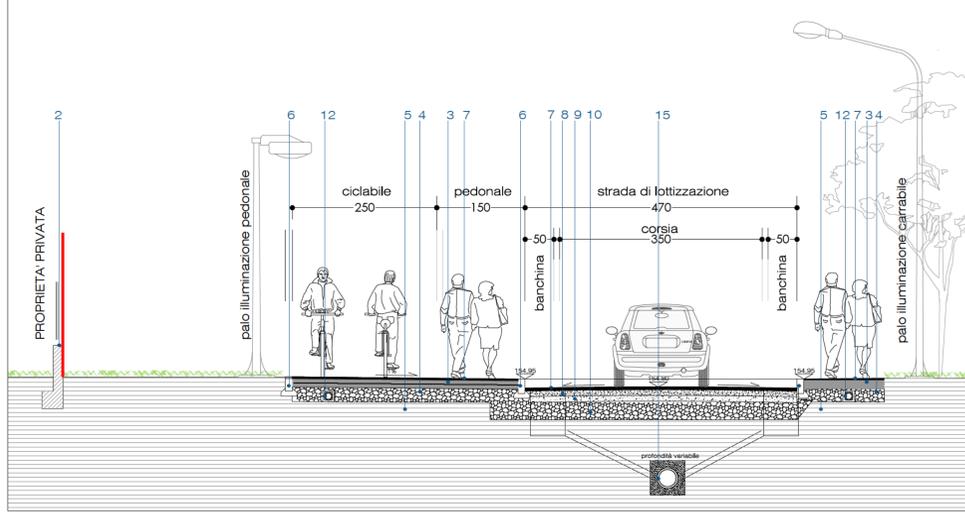


DETTAGLIO B

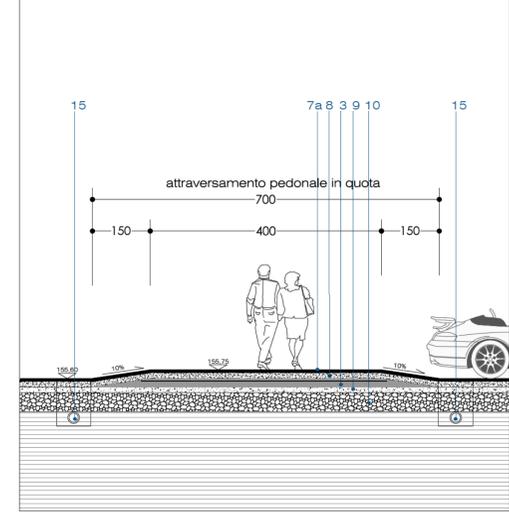

DETTAGLIO C

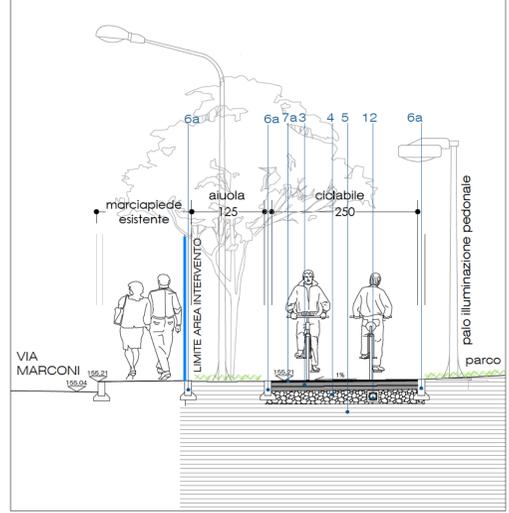


DETTAGLIO D

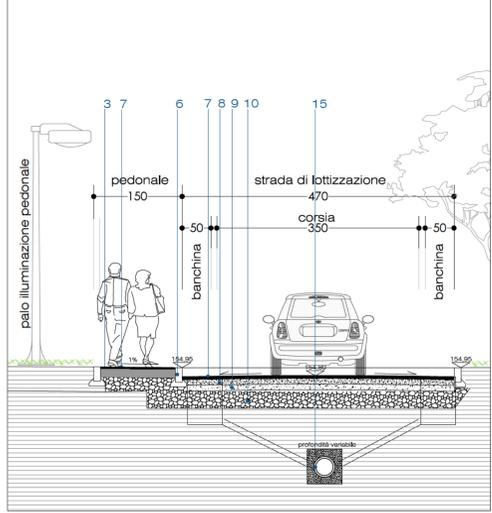


DETTAGLIO H

LEGENDA :


- 2 - RECINZIONE DI LOTTIZZAZIONE - MURETTI DI CONTENIMENTO
  - 3 - MASSETTO IN C.L.S. RCK=200 Kg/cm<sup>2</sup> SP. 15 cm ARMATO CON RETE ELETTROSALDATA Ø 6-200X200
  - 4 - MASSICCIATA STRADALE IN TOUT VENANT DI CAVA SP. 25CM
  - 5 - TERRENO VEGETALE
  - 6 - CORDOLO IN SERIZZO (O SIMILARI) 10x25 CM
  - 6a - CORDOLO LISCIO VIBROCOMPRESSO O ALTRO ELEMENTO SEPARATORE A PROTEZIONE DELLA VEGETAZIONE INFESTANTE
  - 7 - TAPPETO D'USURA IN CONGLOMERATO BITUMINOSO SP. 3 CM
  - 7a - PAV. IN MASSETTO ECOLOGICO STRADALE ECODRAIN SP. 6CM
  - 8 - SOTTOFONDO IN CONGLOMERATO BITUMINOSO SP. 10CM
  - 9 - MATERIALE INERTE (STABILIZZATO) SP. 10 CM
  - 10 - MASSICCIATA STRADALE IN TOUT VENANT DI CAVA SP. 40CM
  - 12 - LINEA ILLUMINAZIONE PUBBLICA DI PROGETTO
  - 15 - TUBAZIONE FOGNATURA DI PROGETTO
  - 25 - STRUTTURA PER TOMBATURA DEL TRATTO INTERESSATO DA ATTRAVERSAMENTO DEL NUOVO CANALE SECONDARIO VILLORESI SAGOMATA PER SERVIRE ATTRAVERSAMENTO RETI DI ALLACCIO
  - 26 - CANALE NUOVO SECONDARIO VILLORESI
  - 27 - NUOVO PARAPETTO METALLICO / O IN LEGNO COME ESISTENTE SU VIA MONTE GRAPPA
- PER ULTERIORI DETTAGLI E SPECIFICHE SULLE RETI TECNOLOGICHE SI FA RIMANDO ALLE RISPETTIVE TAVOLE GRAFICHE

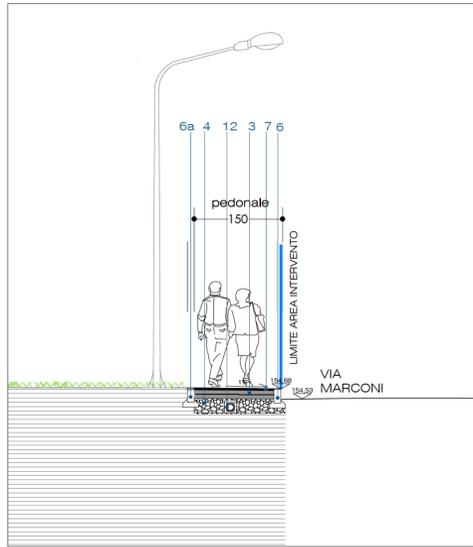


DETTAGLIO E

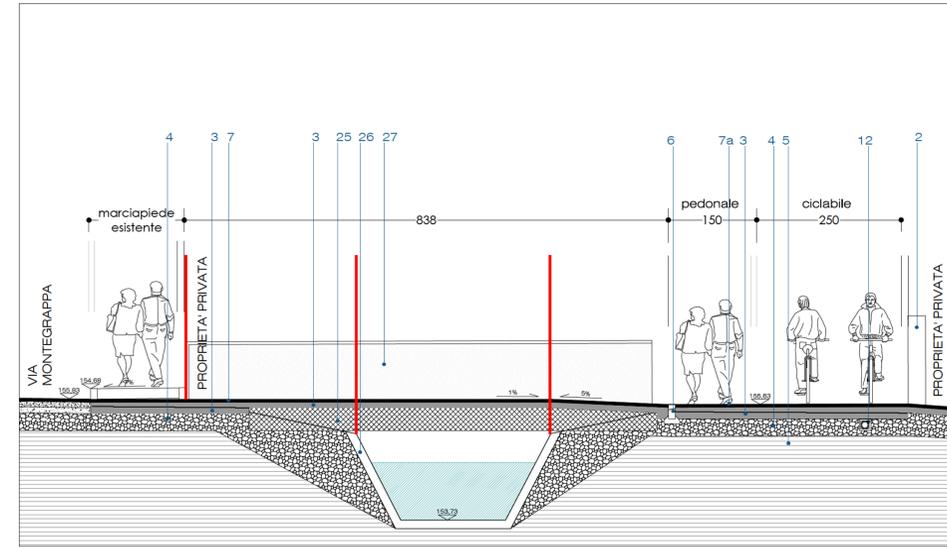

DETTAGLIO F

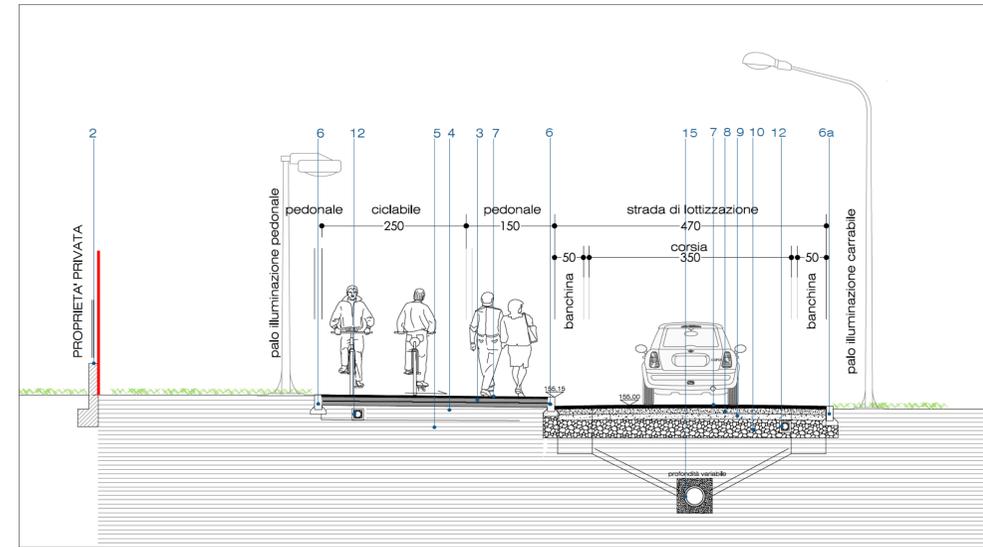

DETTAGLIO G

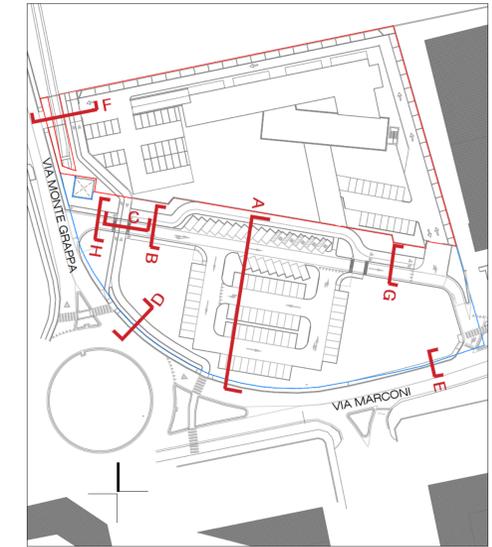

K-Plan

STUDIO DI ARCHITETTURA  
via griamondi 11a - 24124 bergamo  
via filzi 5 - 20124 milano  
telefono e fax 0350604629  
mario@architetto.cassinelli.it  
www.architetto.cassinelli.it



VARIANTE AL PIANO ATTUATIVO  
VIA MARCONI - VIA MONTEGRAPPA

opere di urbanizzazione  
dettagli  
SCALA 1:50

MARIO  
CASSINELLI