



— PERTINENZA ESCLUSIVA
 — PERTINENZA IN COMUNE

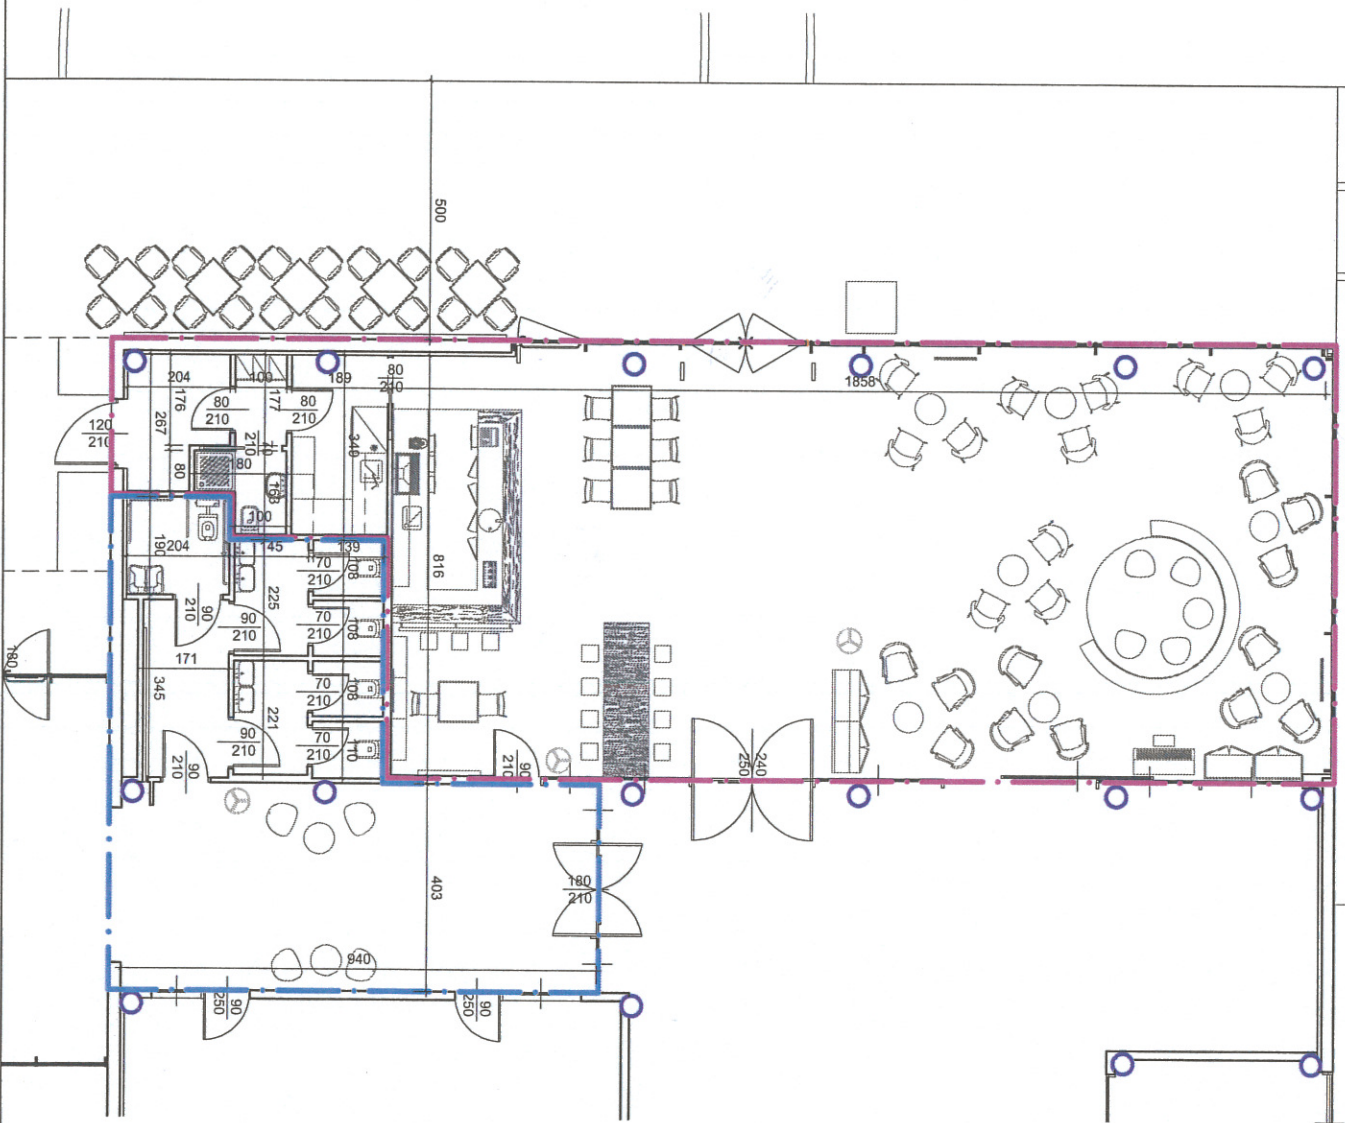


Via Carcassola 3
 20056-Trezzo sull'Adda MI
 telefono +39 02 87260115
 fax +39 02 87260114
 www.thinkgreensrl.it
 info@thinkgreensrl.it

project	CENTRO CIVICO E BIBLIOTECA COMUNALE BANDO GESTORE BAR	dwg title	PIANTA	client	COMUNE DI ARESE
phase	ESECUTIVO	purpose	EMISSIONE BANDO	sheet	954
scale	1/100	file name	954 PIAPRG-00	date	31-05-16
				rev	00

PIANTA PIANO TERRA

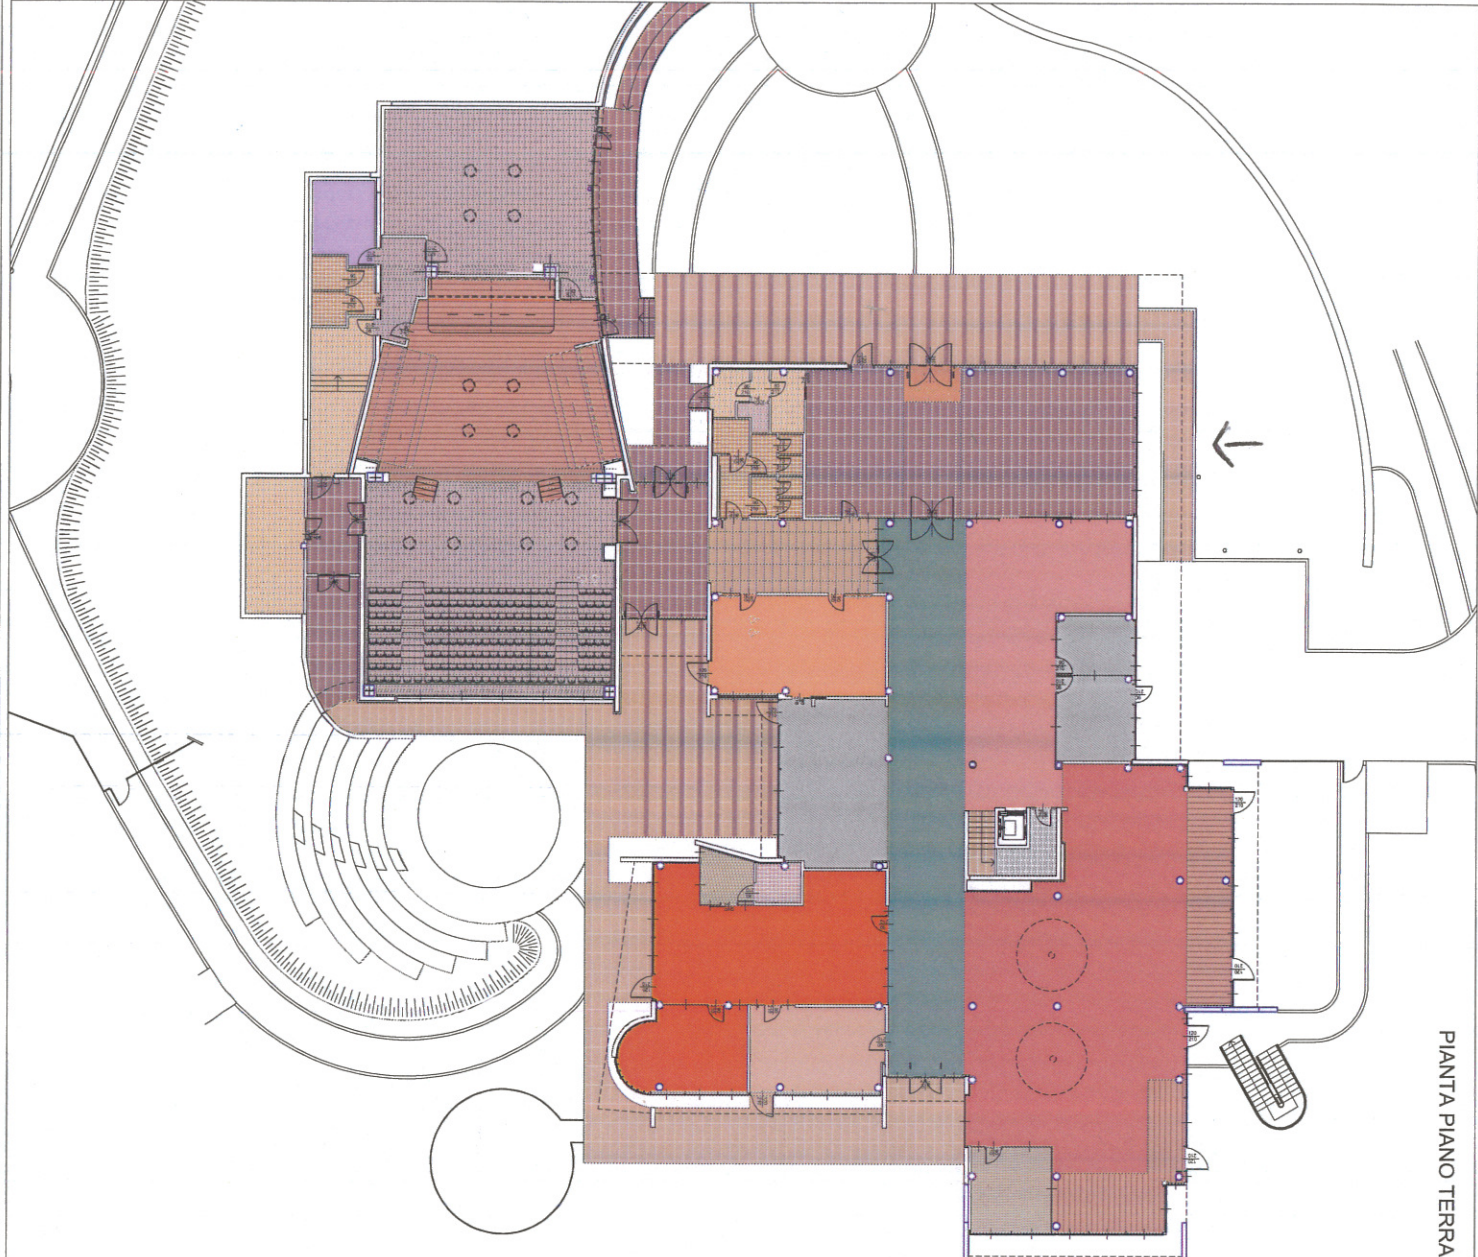

PIANTA PIANO PRIMO

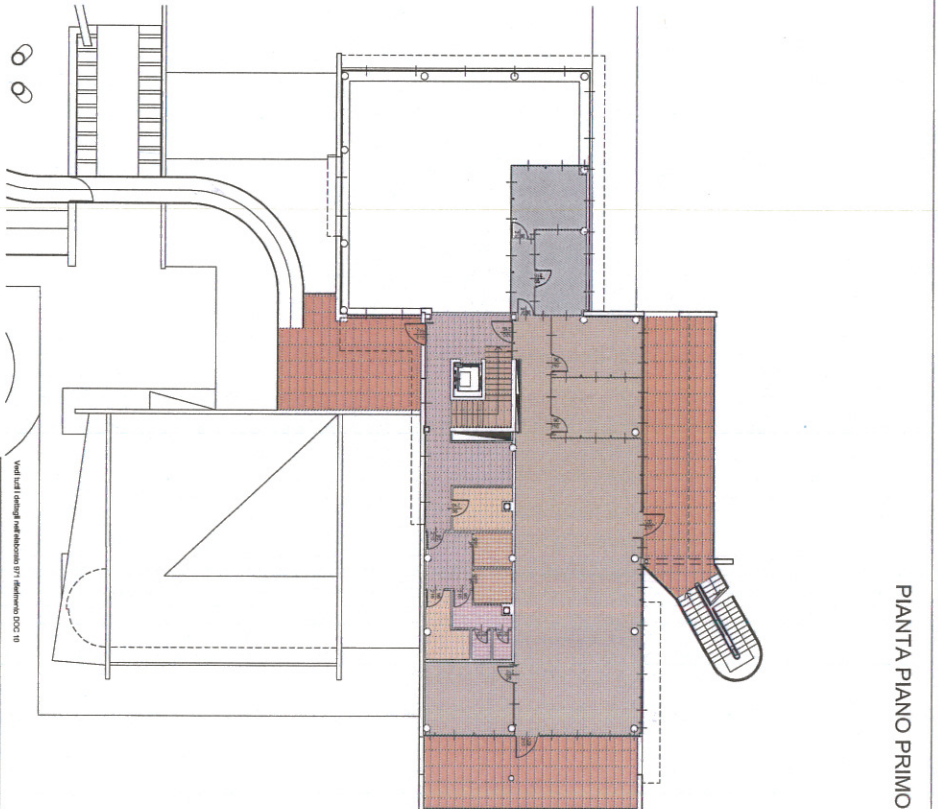

LEGENDA:

	LINOLEUM	820 mq
	LEGNO	200 mq
	GRES	1.130 mq
	GRES ESTERNI	510 mq

COMUNE DI ARESE

ARREDI ATTREZZATURE IMPIANTI
DEL NUNO CENTRO CIVICO
BIBLIOTECA COMUNALE

605 00

no. disegno	605 00
data	04-03-16
autore	AO
progetto	RC/MCC
scale	1/100

TEA S.p.A. con sede a Milano
 Via Forcellini Anticaria 7
 C.F. - P.IVA 03844300969

		DESTINAZIONE	MQ LORDI	%
A		BIBLIOTECA	1298	
A		ZONE COMUNI	108	1980
A		LUDOTECA E CENTRO CIVICO	574	
B		BAR E CAFÈ LETTERARIO	180.4	180.4
		TOTALE	2160.4	100
D		AREA TECNOLOGICA COMUNE A BAR E BIBLIOTECA	517	
	V	VERDE COMUNE ALLE 2 UNITÀ IMMOBILIARI A-B		
	V1	VERDE BIBLIOTECA		