





ESTRATTO GOOGLE EARTH

— AREA OGGETTO DI INTERVENTO

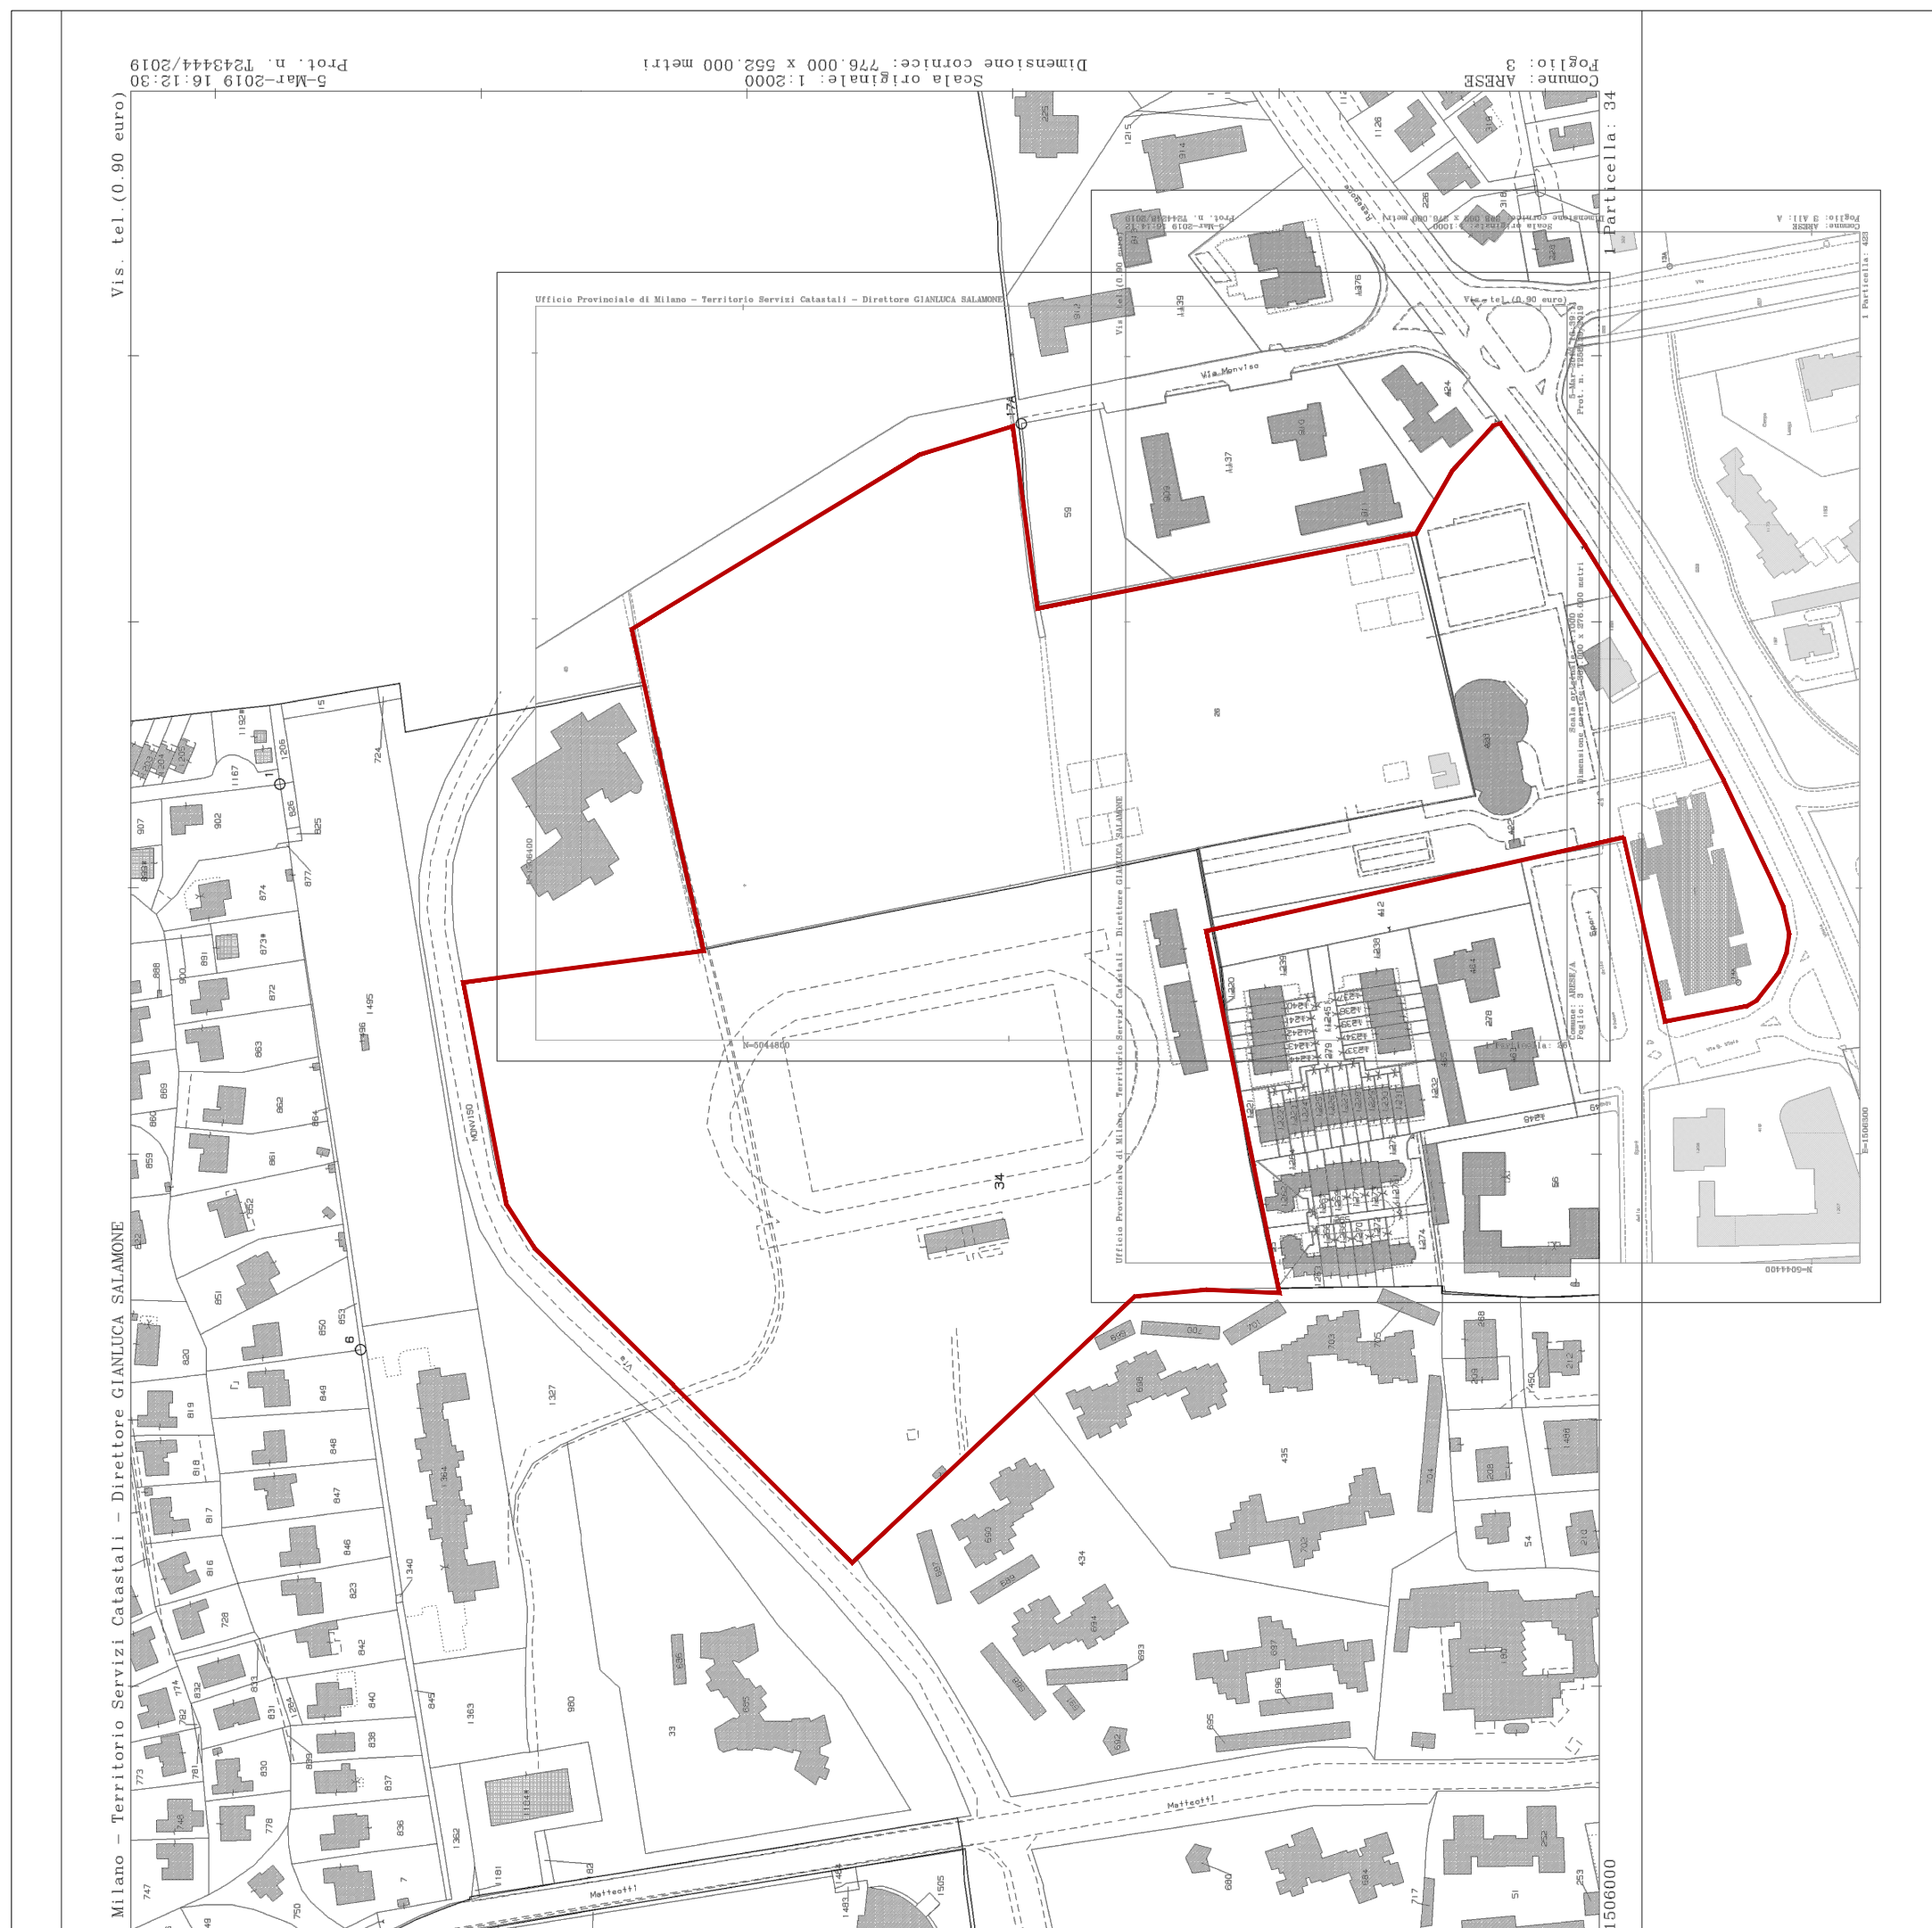


ESTRATTO MAPPA CATASTALE
Scala 1:2.000

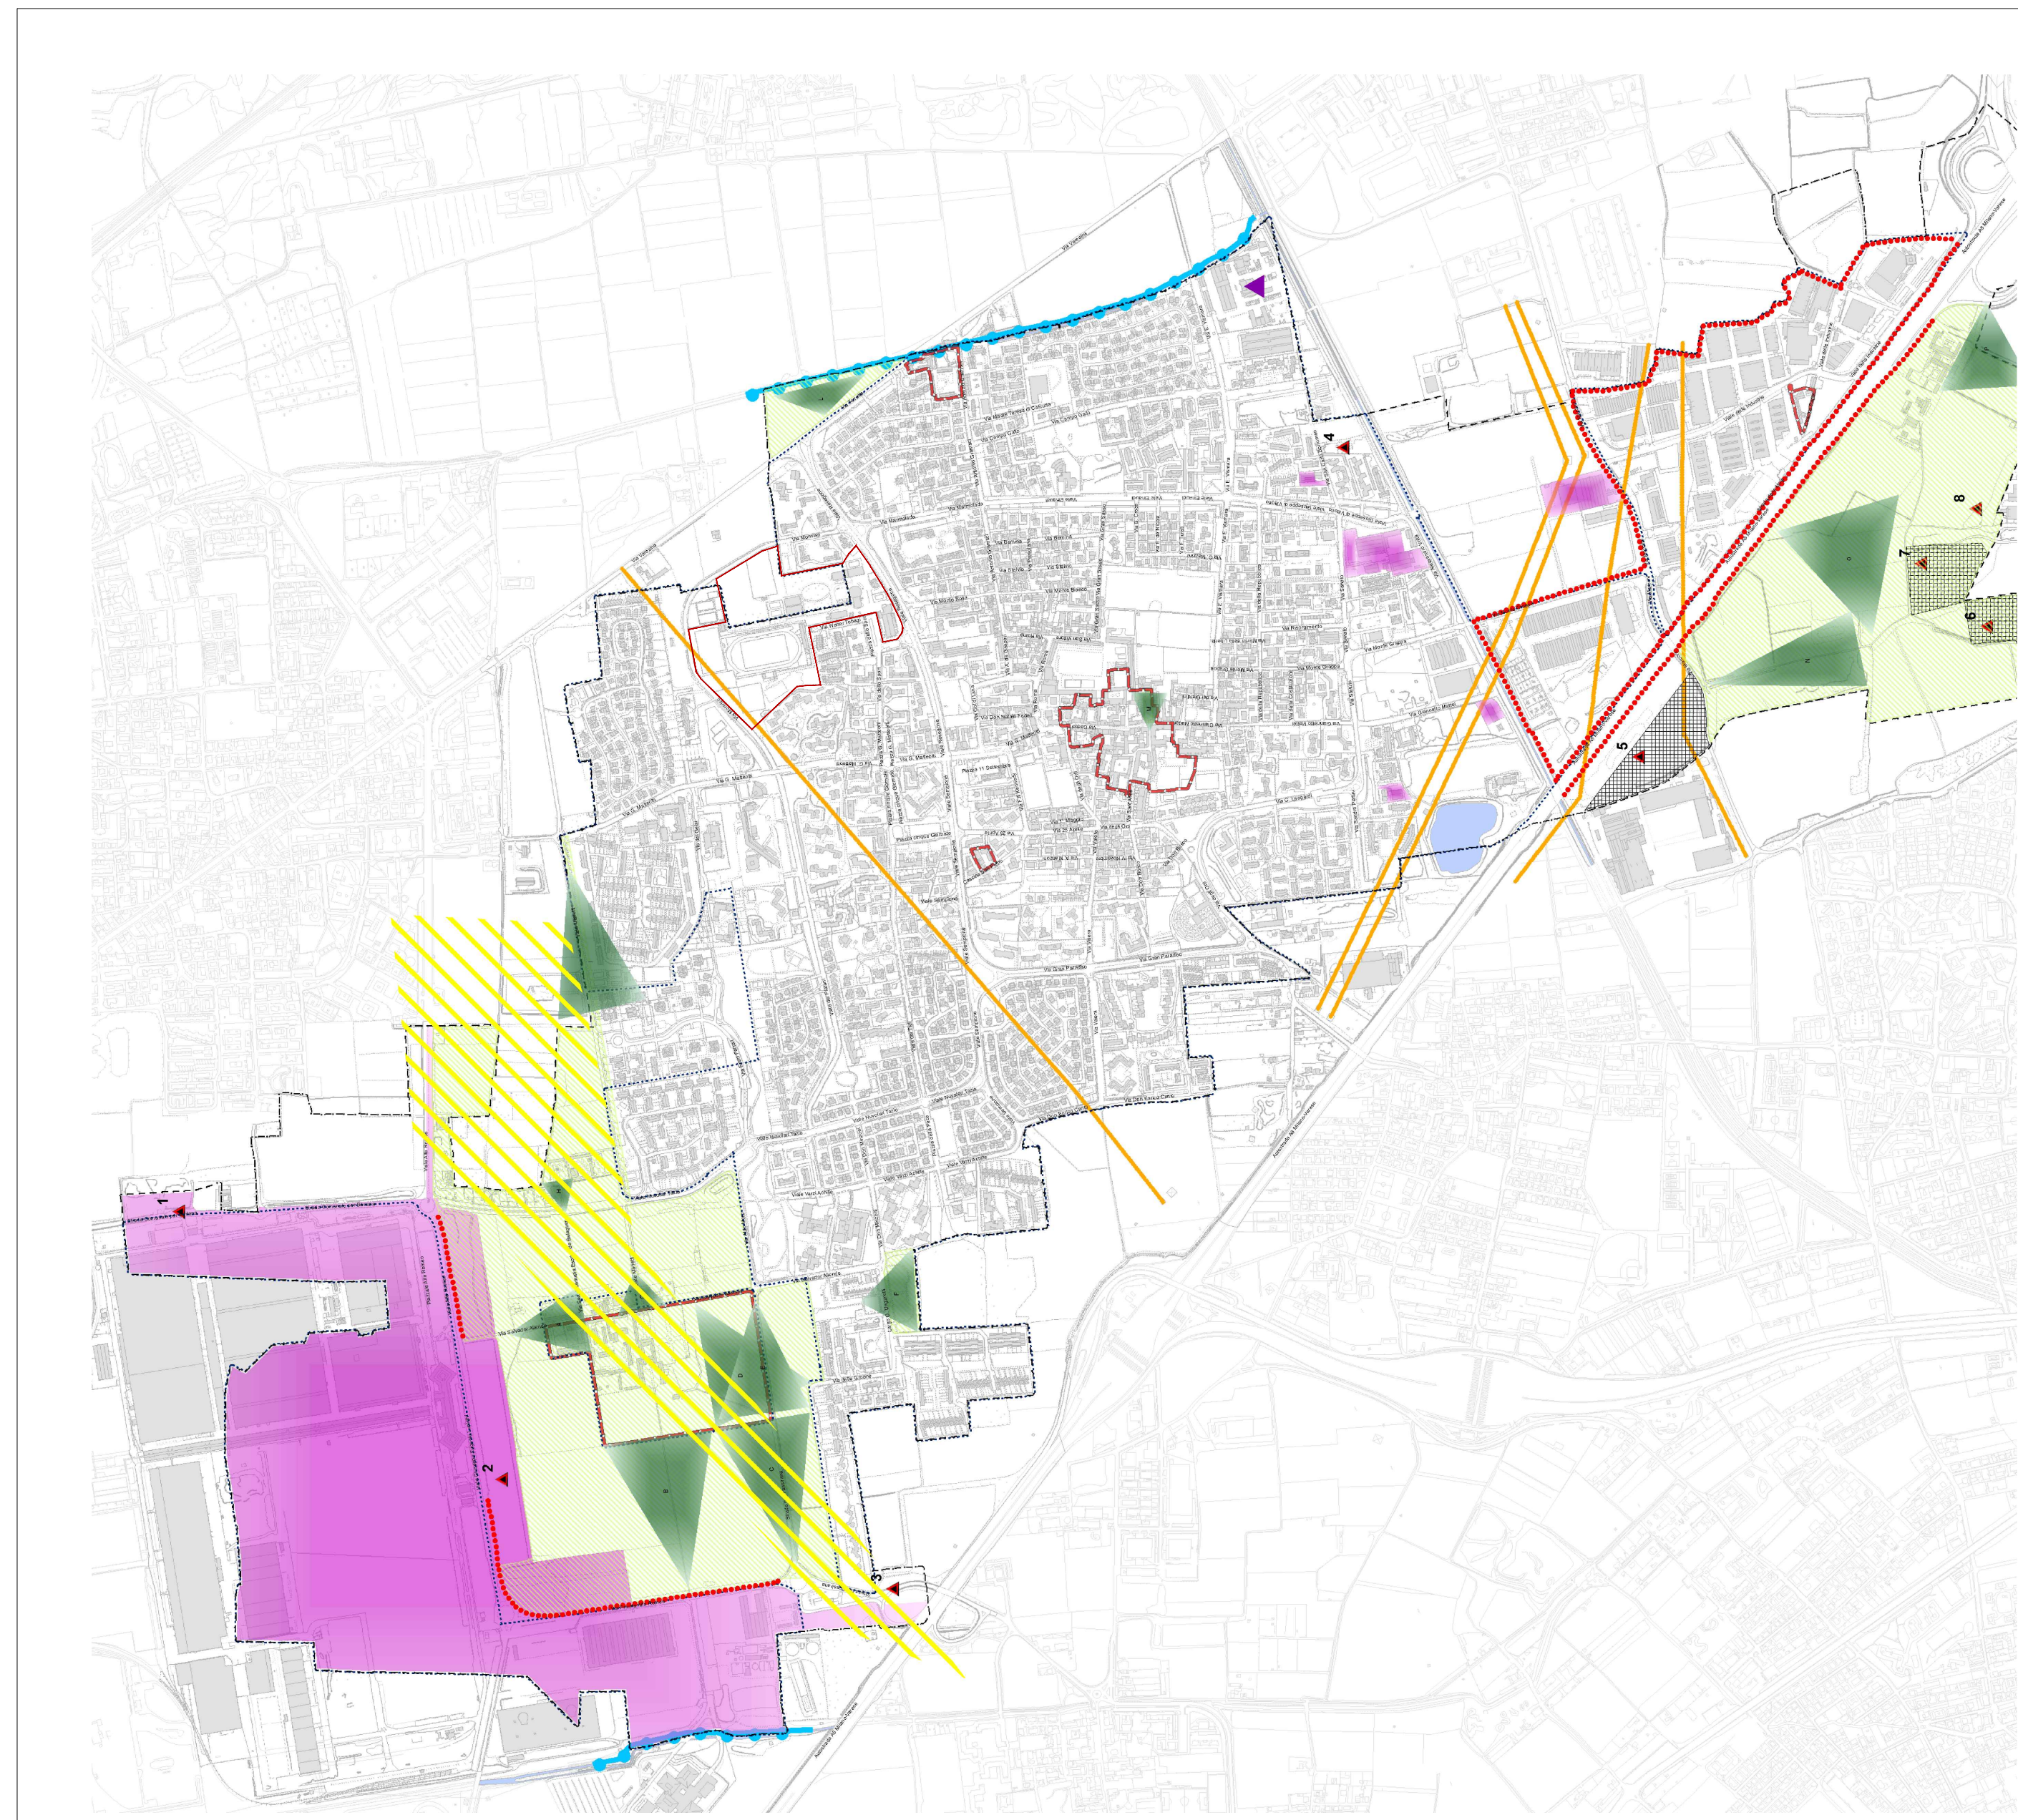

ESTRATTO CARTA DEL PAESAGGIO
Scala 1:10.000



Progettista: Ing. Riccardo AUTERI ORDINE INGEGNERI PROVINCIA DI CAGLIARI N. 4246 Dott. Ing. RICCARDO AUTERI		Committente: COMUNE DI ARESE Via Roma 2 20020 - Arese MI	
ST / - Ing. Riccardo Auteri Sede legale Cagliari, viale Luigi Merello 97/9 email: riccardobauteri@gmail.com - pec: riccardo.auteri@ingpec.eu		Il Ripr.: DOTT.SSA ROSELLA PAGANINI	
Scala: 1:1.000	Data: MARZO 2019	Opera: LAVORI DI RIQUALIFICAZIONE CENTRO SPORTIVO COMUNALE DAVIDE ANCILOTTO DI VIALE RESEGONE, 67 - ARESE	
Aggiornamenti: art. 9 - emissione - 10/03/2019 art. 1 - RNC - 13/03/2019		Oggetto: INQUADRAMENTO TERRITORIALE	
Ente Autorizzatore:			

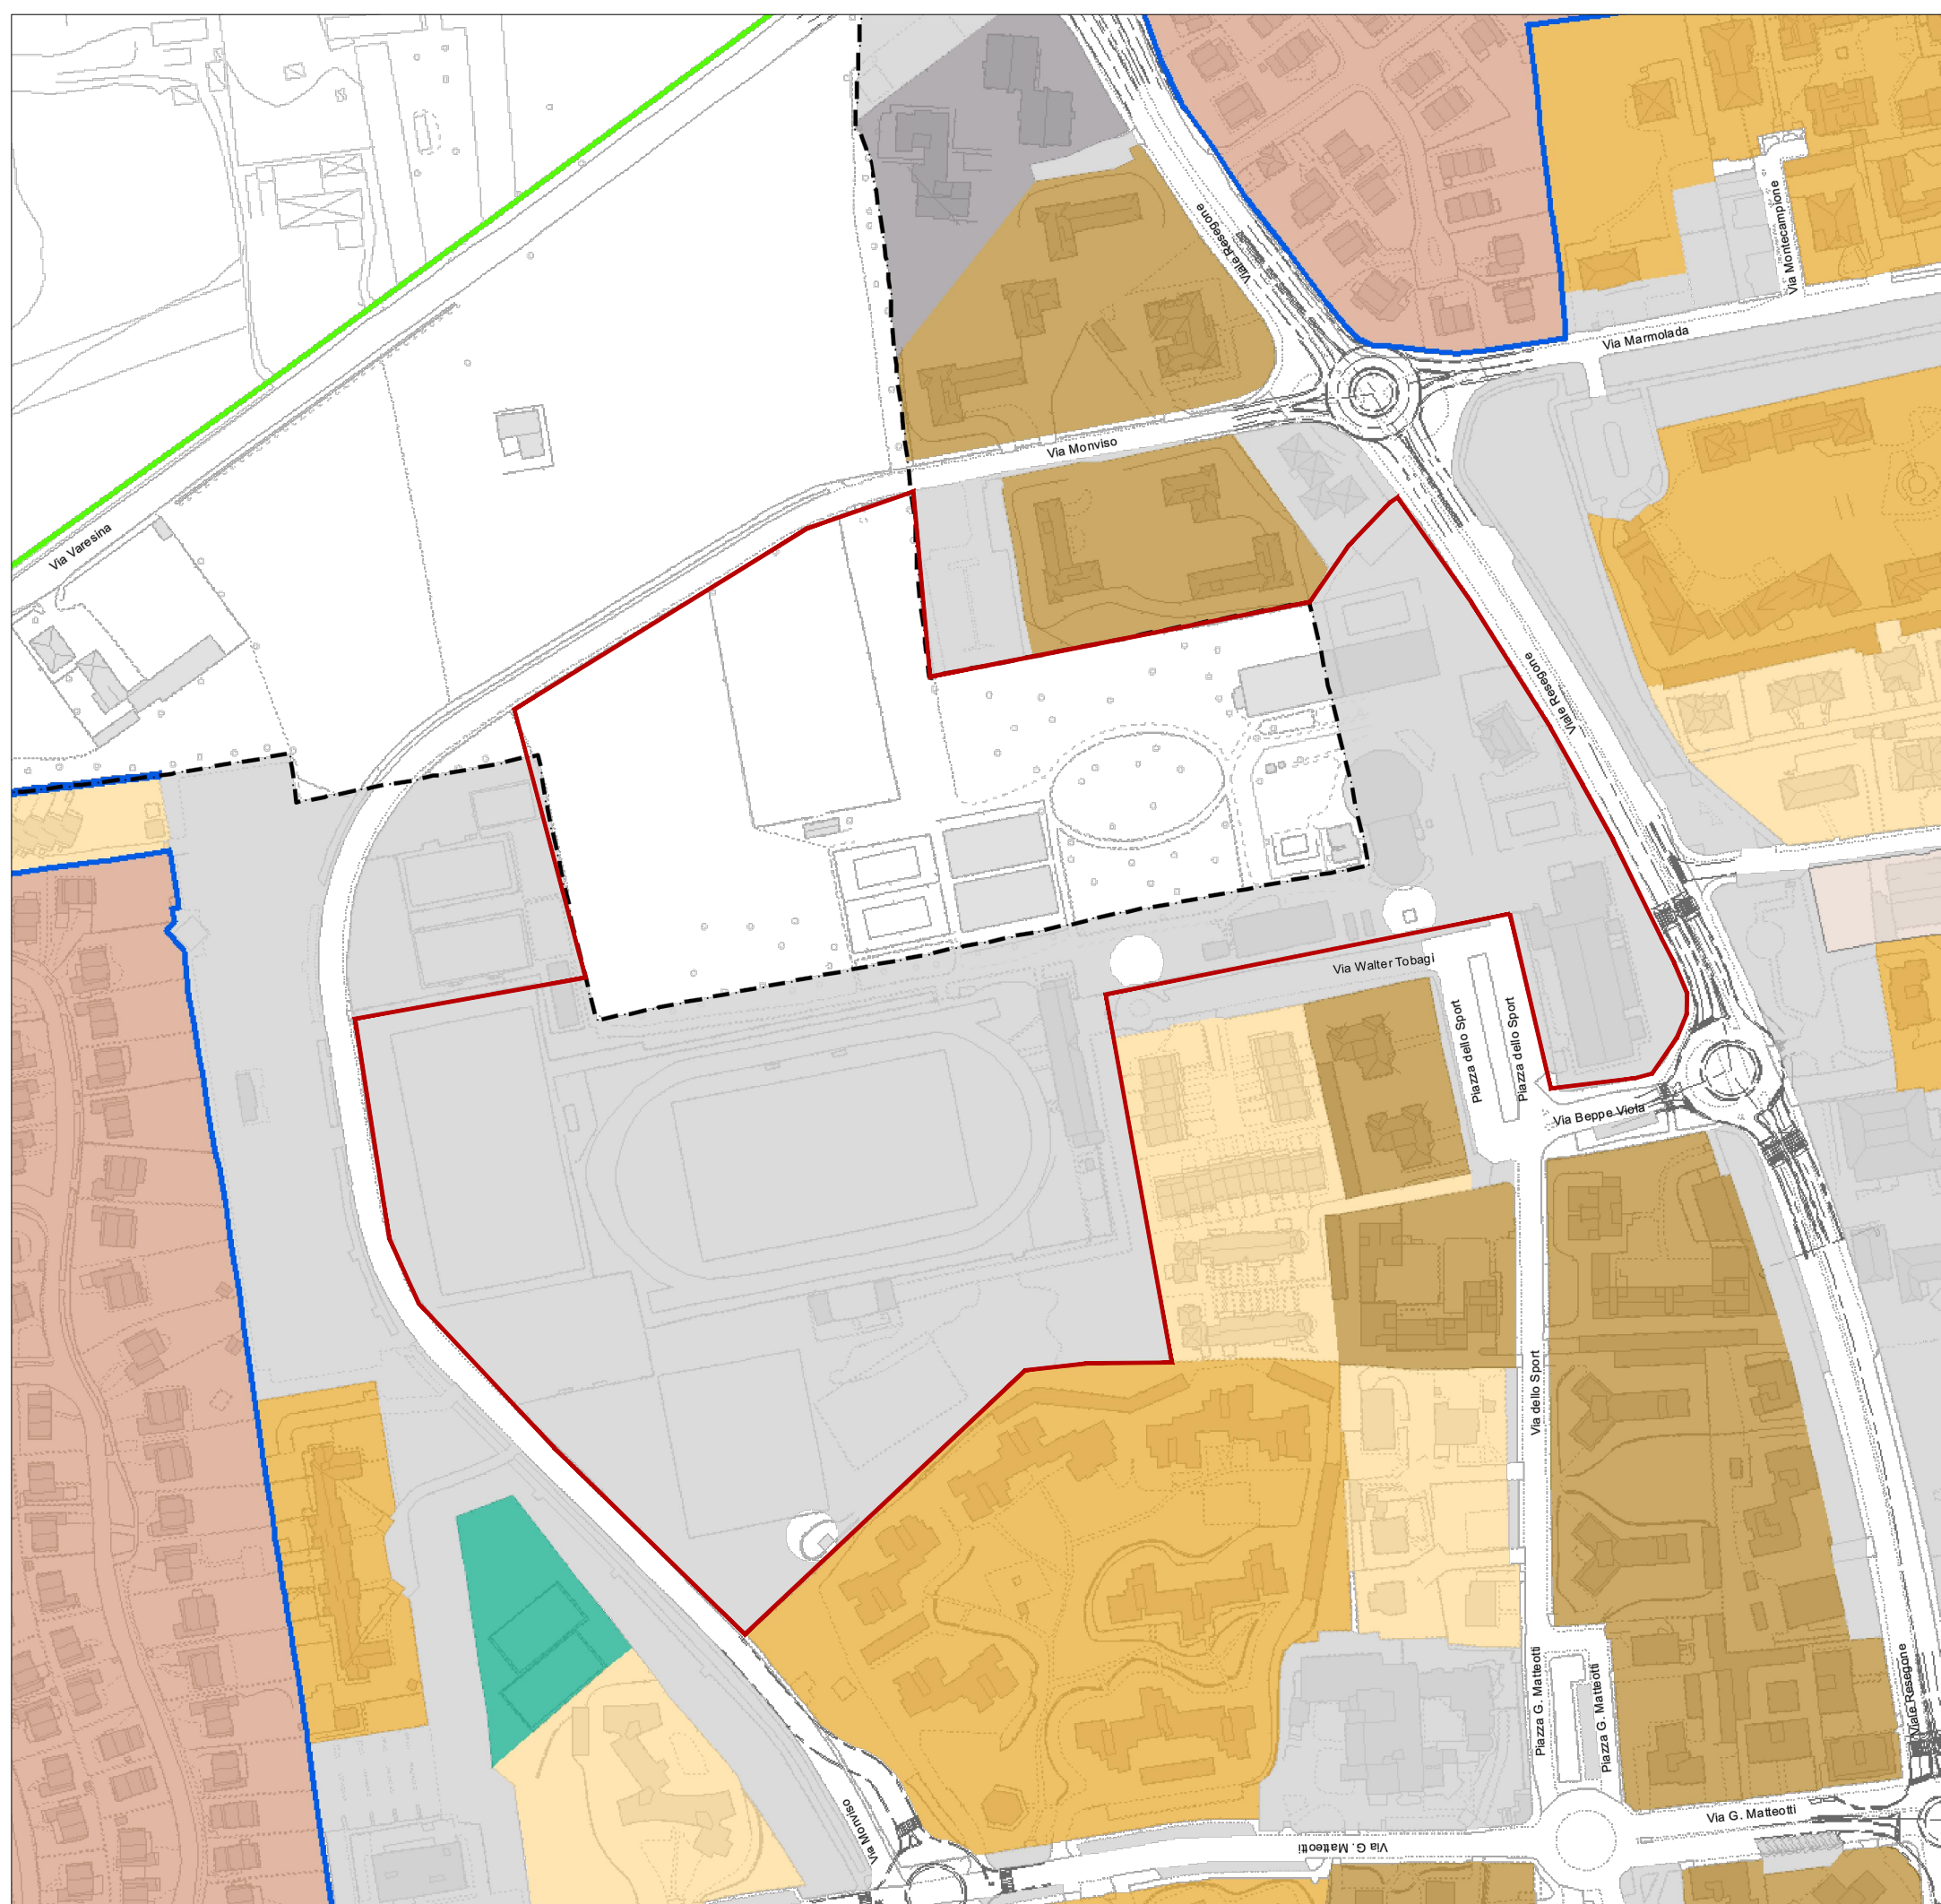

ESTRATTO P.d.R. (Carta della disciplina delle aree)
Scala 1:2.000

Legenda

- COMUNE
- Perimetro centro abitato (D.lgs 286/1992)
- Perimetro centro storico
- Tracciati viabilistici principali e locali in progetto
- Pure Inquadramento Area "Progetto Definivo" (substantiva P.d.R.)

Previsioni di Piano

- Zona a servizi pubblici "SP", art. 25
- Zona per impianti tecnologici "T", art. 27
- Zona industriale nel territorio del Piano della Giuntura PIG, Art. 28
- Area di compensazione ambientale "CA", art. 29
- Area di parco formazione "P", art. 30
- Area di completamento di insediamento, art. 32
- Area di completamento "C", art. 33
- Ville e Villaggi "V", art. 34
- Zona del Piano di Zona Consolidato P.z. art. 35
- Area industriale/agricola/edilizia "I", art. 38
- Area residenziale "R", art. 41
- Area di trasformazione urbanistica "TU", art. 36
- Area di trasformazione "T", art. 37
- Area di trasformazione funzionale, art. 40
- Zona per impianti della distribuzione energetica per adduzione "CE", art. 42
- Zona per il messaggio ed autologgiamento dei servizi, art. 43
- Area agricola "A", art. 44

Ambiti di trasformazione del Documento di Piano, art. 37

- Area di trasformazione urbana a vocazione residenziale
- Area di trasformazione urbana a vocazione turistica
- Art. 31.2 NTA del PTC Piano Giuntura
- Area a servizi pubblici
- Area di compensazione urbanistica
- Area di trasformazione urbanistica
- Area di trasformazione urbanistica
- Area di trasformazione urbanistica (P.d.R. P.d.R.)

LEGENDA P.d.R.

Legenda

- Zone a degrado in essere
- Elementi di criticità
- Ambiti soggetti a usi impropri
- Area dismesse
- Corsi d'acqua fortemente inquinati
- Elettrodotti
- Complessi industriali a rischio di incidente rilevante
- Area a rischio di contaminazione e saturazione dell'urbanizzato che comprometteranno la funzionalità ecologica
- Zone a barriere paesaggistiche
- Zone paesaggistiche sensibili
- Barriere Paesaggistiche
- Coni visuali

LEGENDA CARTA DEL PAESAGGIO

Elaborato di proprietà, sono vietate la riproduzione e divulgazione senza autorizzazione (art. n. 239 legge n. 633 del 22 aprile 1947)