



CITTA' DI
ARESE
Provincia di Milano

PIANO REGOLATORE GENERALE

VINCOLI AMBIENTALI

TAV. 15

IL PROGETTISTA
Ing. Roberto FUGAZZA
MILANO V. Cassini, 41

scala 1:5000

delibera di adozione del C.C. n. 100 del 19.12.1991
e C.C. n. 24 del 17.03.1993

Il Segretario Comunale
(Dr. G. Magri)

Il Sindaco
(G. Parfen)

PROGETTO UFFICIO TECNICO COMUNALE

Richiesta modifica ed integrazione art. 8 L. 1150/42
delibera G.R. n. 3730 del 4/10/1984
determinazione comunale delibera C.C. n. 2 del 27/1/1995
controdelib. alle osservazioni della C.C. n. 82 del 4/12/1995
controdelib. alle osservazioni della C.C. n. 33 del 11/6/1996

IL PROGETTISTA
Ing. Riccardo GAMBONI
MILANO V. Testi, 58
Collaborazione UFFICIO TECNICO COMUNALE
Geom. Angelo MERONI Geom. Sergio MILANI

approvazione delibera della G.R. n. VI/27326 del 8/4/97

SETTORE GESTIONE TERRITORIO e ATTIVITA' PRODUTTIVE


SISTEMA INFORMATIVO TERRITORIALE

Informazione PIANO REGOLATORE COMUNALE
delibera di adozione del C.C. n. 30 del 07/04/2005
delibera di approvazione del C.C. n. 73 del 28/11/2005

IL PROGETTISTA
Dr. Ing. Paolo ZENZI
CASALETTO (VA) V. S. 11
Collaborazione UFFICIO TECNICO COMUNALE
Dott.ssa Sabrina MALCHIODI Geom. Sergio MILANI

LEGENDA

- FASCE DI VINCOLO DEI CORSI D'ACQUA (150 M)
- PARCO DELLE GROANE
- Aree Boscate: ZONA "V"
- ZONA "F/I"
- ZONA "F/Pa"

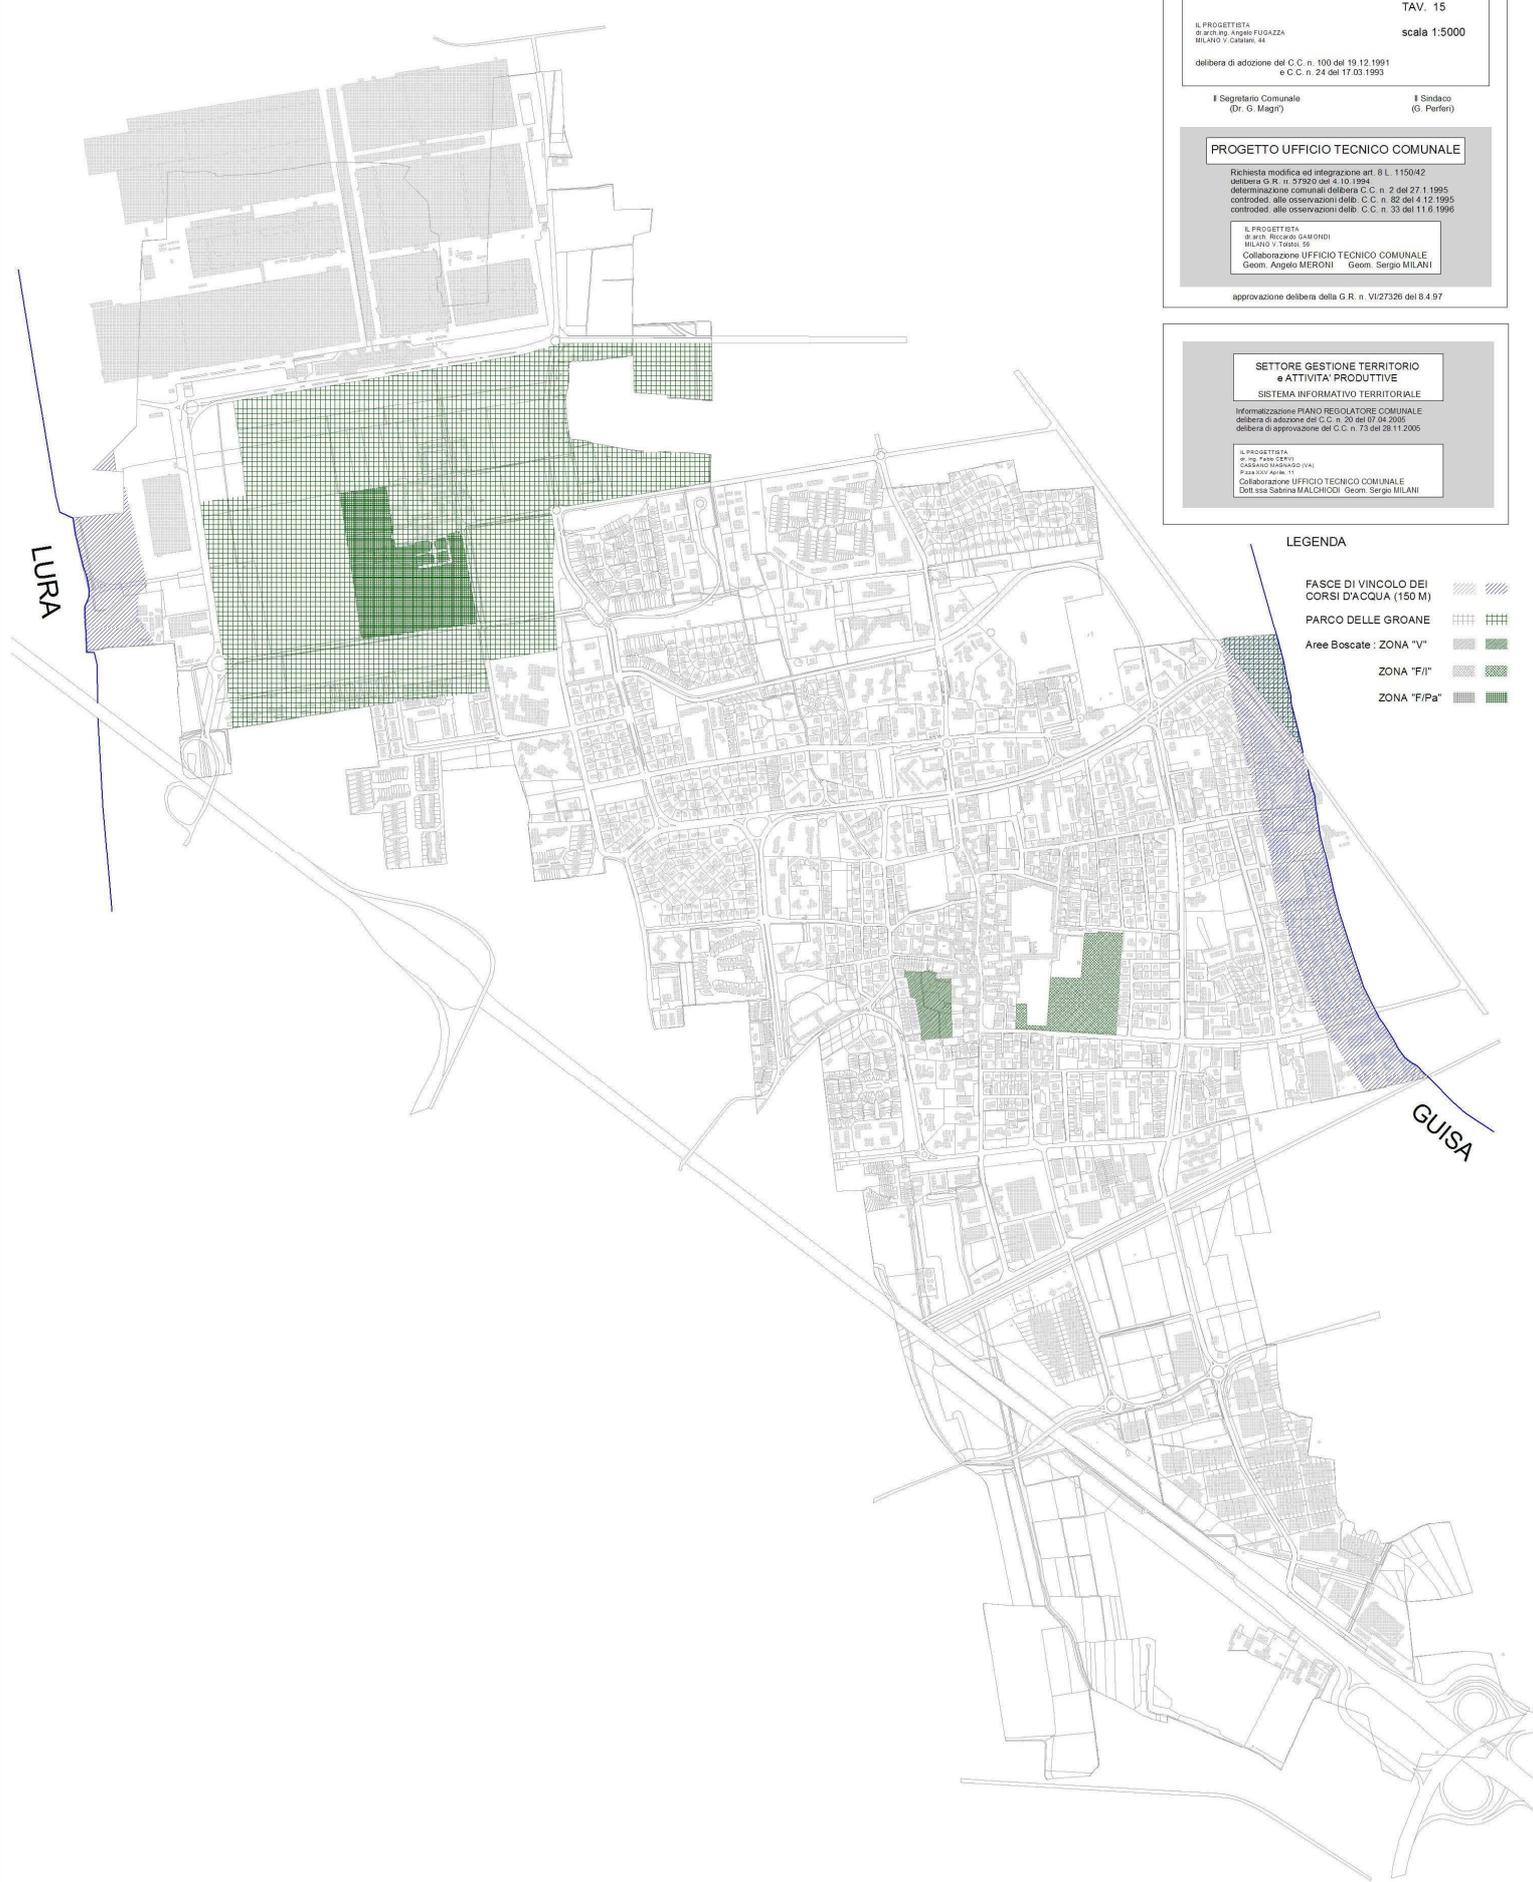

LURA

GUISA