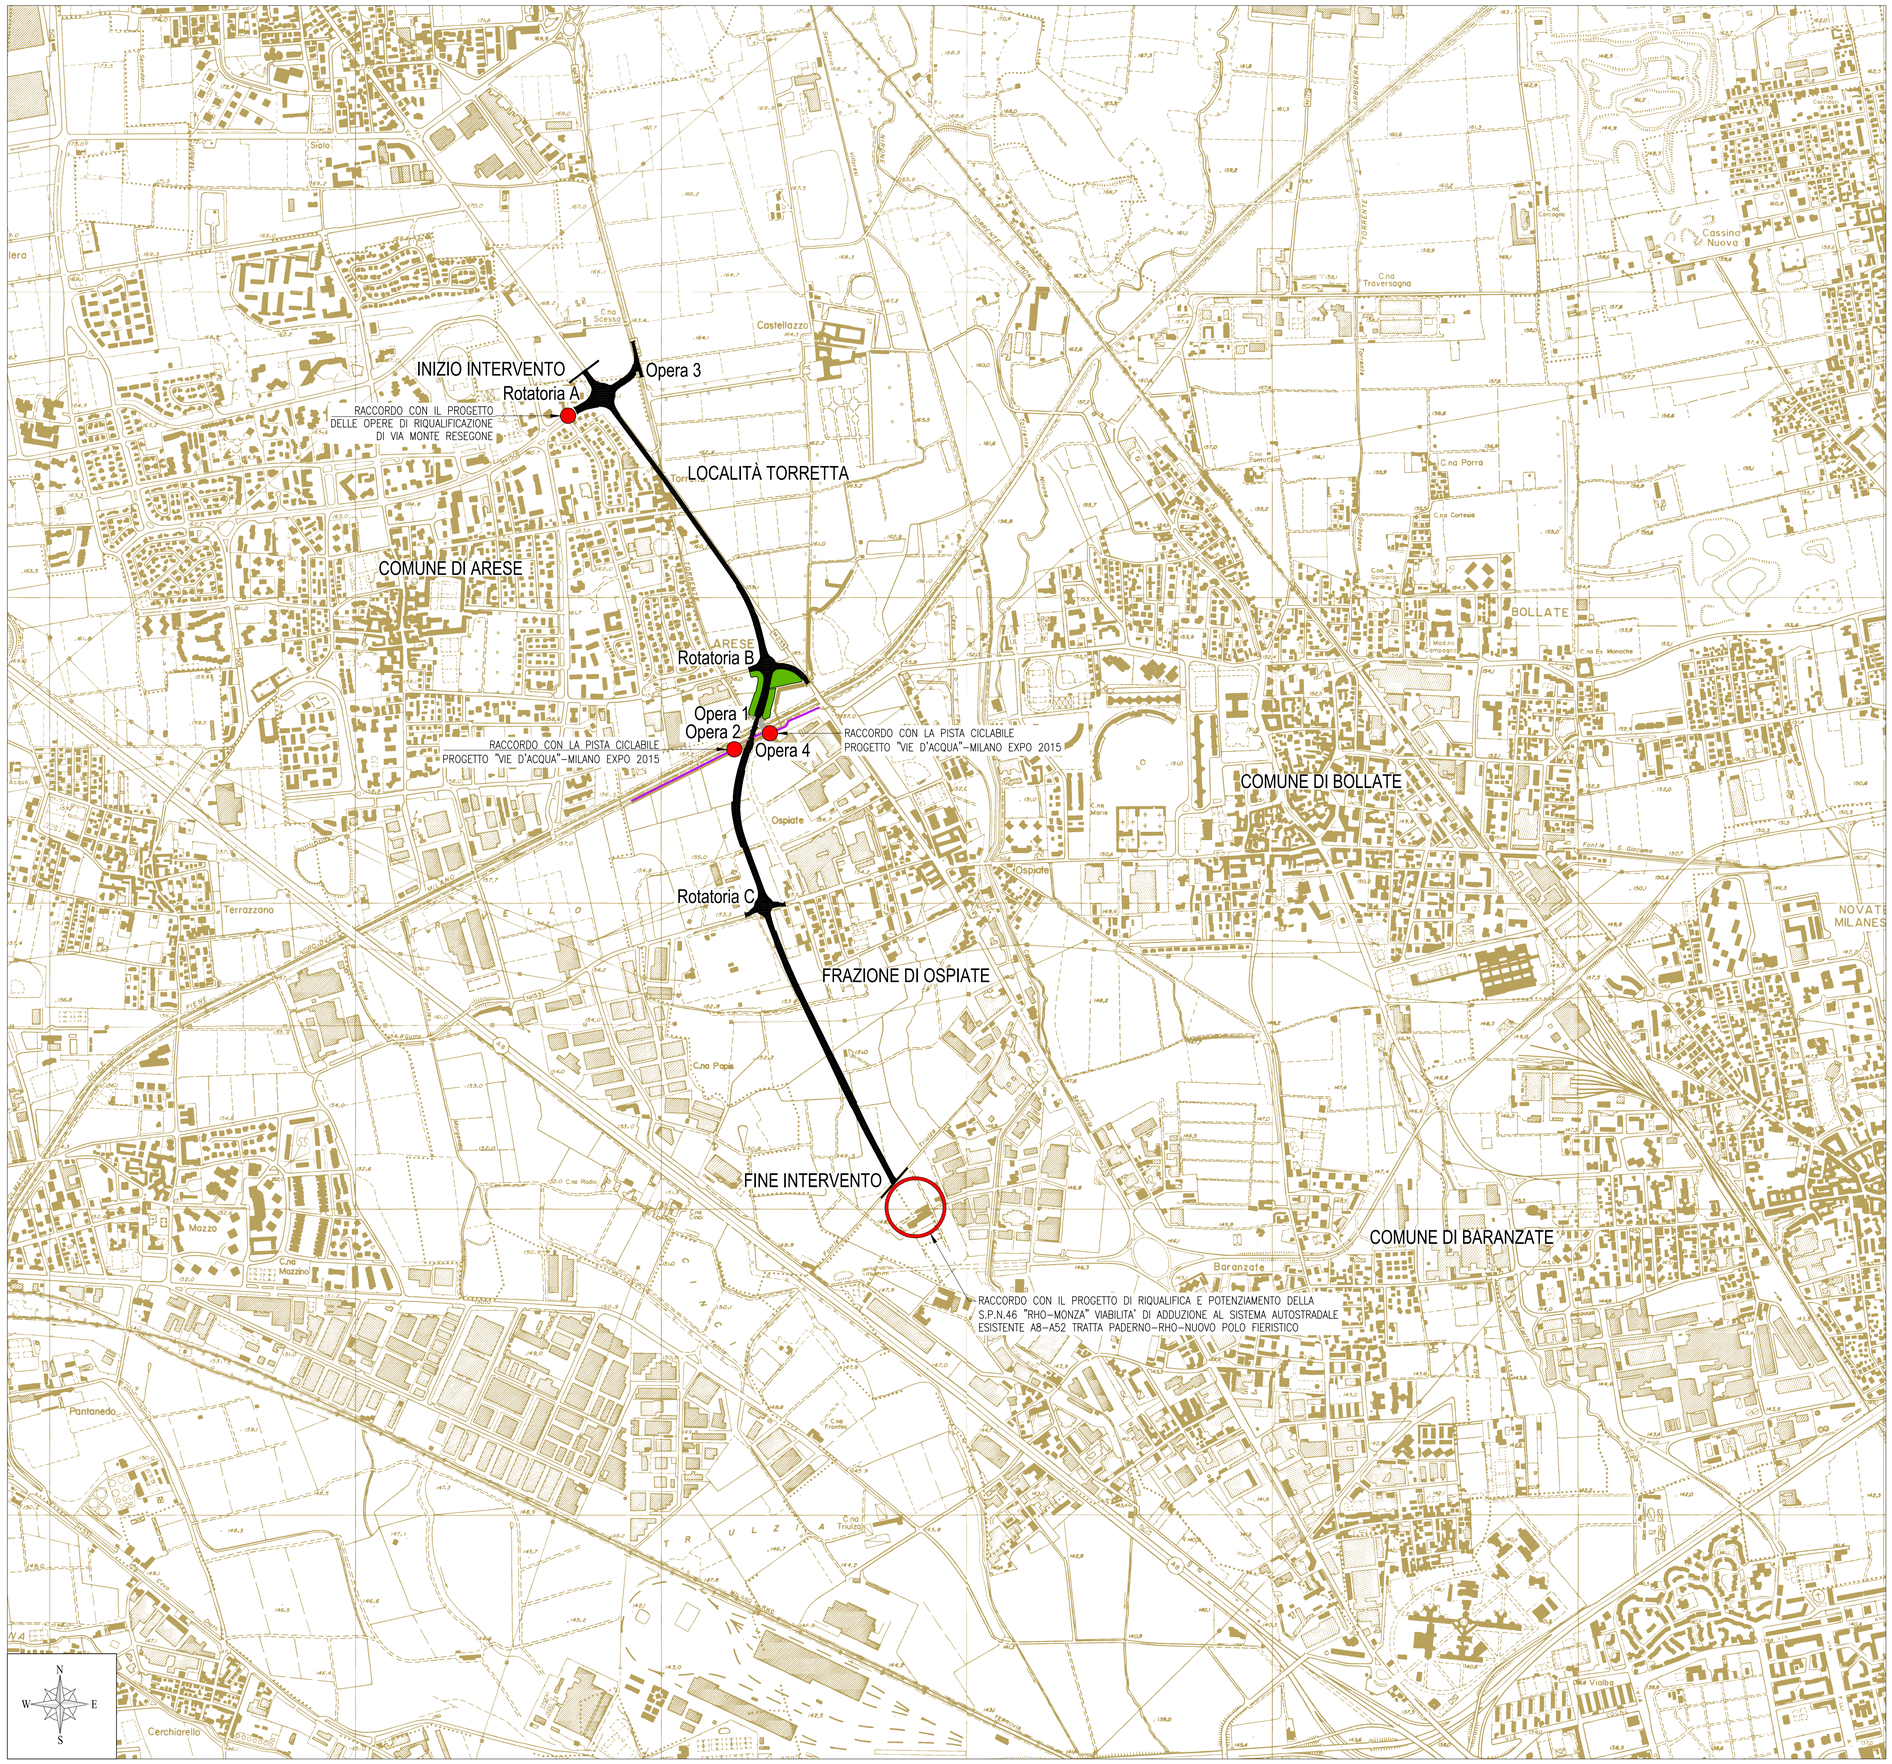

LEGENDA

OPERE DI PROGETTO

- sedime viabilità
- opere a verde

OPERE ESCLUSE E PREVISTE DA ALTRI PROGETTI

- stralcio progetto pista ciclabile Milano Expo 2015

Provincia di Milano

Area Pianificazione territoriale generale, delle reti infrastrutturali e servizi di Trasporto pubblico
Settore Sviluppo Infrastrutture Viarie e Piste Ciclabili

ALLEGATO N°
1.1.3

S.P. ex S.S. n. 233 "Varesina"

VIABILITÀ IN VARIANTE ALLA ex S.S.n.233 "Varesina"
DA ARESE A BARANZATE - 1° STRALCIO

PROGETTO ESECUTIVO

Titolo Elaborato :

COROGRAFIA DI INQUADRAMENTO

Concise Consorzio stabile
società consortile a responsabilità limitata

Società Consorziate Esecutrici :

ENG TEAM & PARTNERS S.P.A.
33170 PORDENONE VIA DEL MAGLIO, 4/B
AZIENDA CON SINTESI DI QUALITÀ UNI EN ISO 9001/2000 CERTIFICATO DA DNV
Tel. 0434 247736 Fax 0434 246449 engteam@engteam.it

Corbellini srl
Strada Ottava n. 6
20090 S. Felice - Segrate (MI)

IL RESPONSABILE DEL PROGETTO:
Ing. Francesco Toninato

RESPONSABILE UNICO DEL PROCEDIMENTO :
Ing. Giacomo Gatta
Corso di P.ta Vittoria, 27
20122 - Milano

SCALA :	FILE :	TAVOLA N.
1:10000	486 Y70 PRE T 1.1.3 0 DWG	1

REV.	DATA	OGGETTO REVISIONE – CAUSALE	REDAZIONE	VERIFICA	APPROVAZIONE
0	NOV 2014	Prima Emissione	PROSSER A.	ENDRIGO A.	TONINATO F.

Questo documento è di proprietà esclusiva del Concise S.c.a r.l. e non può essere copiato, riprodotto, reso pubblico o usato per scopi diversi da quelli per i quali il documento è stato fornito.