
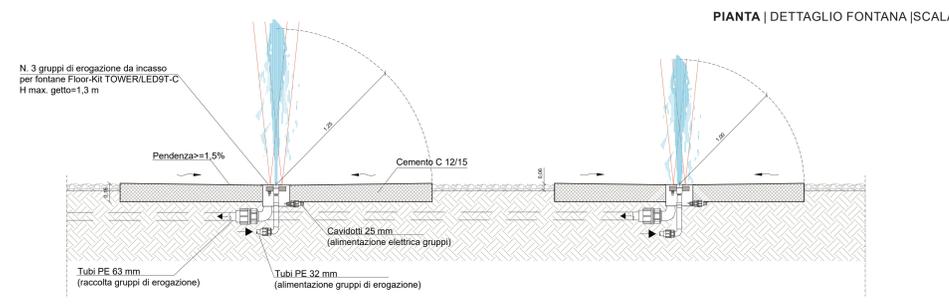
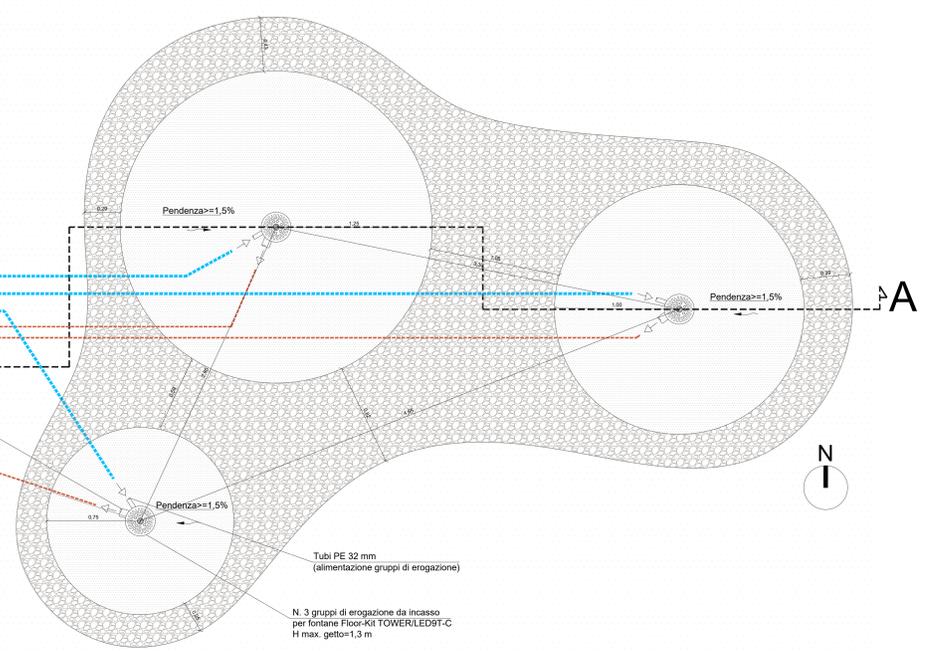
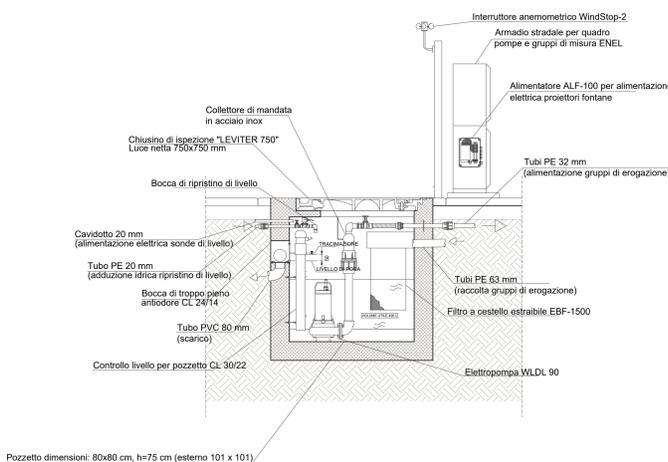


- POZZETTO PREFABBRICATO IN CEMENTO
- IRRIGATORI DINAMICI, a cerchio intero o a settori regolabili, max n. 10 per linea
- TUBAZIONE PRINCIPALE IMPIANTO POP UP tubo PEAD #50 PN 8/ PN 10
- TUBAZIONE SECONDARIA IMPIANTO POP UP tubo PEAD #20 PN 8/ PN 10
- ADDUZIONE RETE IMPIANTO DI IRRIGAZIONE ALA GOCCOLANTE AUTOCOMPENSANTE tubo PEAD #32 PN 12.5
- RETE IMPIANTO DI IRRIGAZIONE ALA GOCCOLANTE AUTOCOMPENSANTE marrone, diam. 16 mm, spessore 1,1 mm, massima pressione di funzionamento 5 bar spaziatura gocciolatori : 30 cm, portata erogatori : 2,2 l/h.
- CORRUGATO #40 mm per passaggio TUBAZIONE ALA GOCCOLANTE nel tratto posto al di sotto della pavimentazione
- ✳ PROGRAMMATTORE ELETTRONICO a 4 linee, da installare nel armadietto del Quadro Elettrico
- CHIUSURA caditoia esistente con fornitura e posa nuovo chiuso
- NUOVA CADITOIA con scarico collegato a quella esistente

- Lunghezza tubazioni impianto irrigazione
- Linea 1 _ 80 m
 - Linea 2 _ adduzione _ 20 m
 - Linea 2 _ ala gocciolante _ 105 m
 - Linea 3 _ 100 m
 - Linea 4 _ adduzione _ 40 m
 - Linea 4 _ ala gocciolante _ 100 m

PLANIMETRIA | IMPIANTO IDRICO | SCALA 1:100

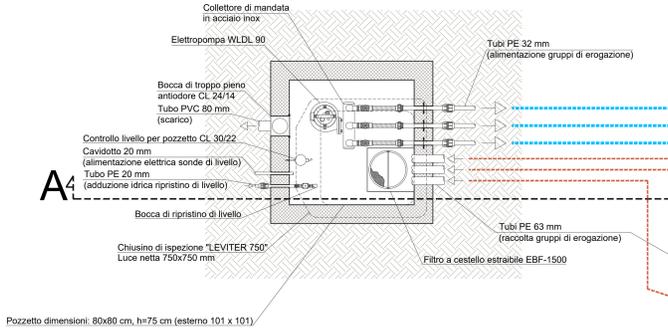

PIANTA | DETTAGLIO FONTANA | SCALA 1:20

SEZIONE AA | DETTAGLIO FONTANA | SCALA 1:20



N.B: Negli atti e nei grafici del presente Progetto, quando alcune delle caratteristiche, descritte o rappresentate, di elementi, componenti o sistemi costruttivi progettati, vengono indicati facendo riferimento a marchi aziendali e modelli presenti nel mercato, lo scopo di tale riferimento è unicamente quello di esemplificare un insieme di caratteristiche estetiche, prestazionali, funzionali e di finitura le quali, nel loro insieme, sintetizzano i principali obiettivi da raggiungere, stabiliti dal Progetto stesso.

COMUNE DI ARESE
CITTA' METROPOLITANA DI MILANO
AREA SERVIZI ALLA PERSONA

RIQUALIFICAZIONE DI PIAZZA ALBERTO DALLA CHIESA
II LOTTO

<p>RESPONSABILE UNICO DEL PROCEDIMENTO:</p>	<p>Arch. Francesca Ughi Via Roma 2 20020 - Arese (MI) protocollo@cert.comune.arese.mi.it T +39 02 935271 F +39 03360465</p>
---	---

S.B.ARCH. Bargone Architetti Associati

15, via DEL COLLE DI MEZZO
I 00143 Roma (RM)
T +39 06 51981103, F +39 0742 357775
email: info@studiobargone.it

Arch. Federico BARGONE
Arch. Francesco BARTOLUCCI
Arch. Enrico AULETTA
Geom. Massimo BALDINI

<p>OGGETTO: PROGETTO DEFINITIVO-ESECUTIVO</p>	<p>DATA Settembre 2021</p>	<p>DIS PDE_II_3.1</p>
<p>ELABORATO: Impianti idrici e dettagli tipologici</p>	<p>SCALA: Varie</p>	
<p>NOTE:</p>	<p>REV: 01) Novembre 2021</p>	