

<b>COMUNE DI ARESE</b>		SEGRETERIA COMUNALE	
Via Roma, 20020 Arese (MI)		Via Roma, 20020 Arese (MI)	
tel. 02.83527.1, fax 02.8358465		tel. 02.83527.1, fax 02.8358465	
e-mail: info@progettazione@comune.aresa.mi.it		e-mail: info@progettazione@comune.aresa.mi.it	
progettista	Arch. Alberto Milani	responsabile del procedimento	Ing. Annapaola Menotti
datore dei lavori	Arch. Alberto Milani	coordinatore della sicurezza	Ing. Annapaola Menotti
progetto	PROGETTO DI SOSTITUZIONE DI PORTE INTERNE E SERRAMENTI ESTERNI PER MESSA IN SICUREZZA E EFFICIENTAMENTO ENERGETICO 1° INTERVENTO PRESSO LA SCUOLA PRIMARIA DON. GNOCCHI DI VIA DEI GELSI N. 1		data elaborato
INDIVIDUAZIONE DELLE PORTE E SERRAMENTI DA SOSTITUIRE			scala
PIANTA PIANO PRIMO - STATO DI FATTO			1:100
descrizione elaborato			data
PIANTA PIANO PRIMO - STATO DI FATTO			Dicembre 2015
rapporti di scala per stampa			nome file
formato foglio			2
Oss: i disegni non può essere riprodotti o utilizzati senza autorizzazione			Tutti i diritti d'autore sono riservati

IL PROGETTISTA e DIRETTORE LAVORI

IL RESPONSABILE DEL PROCEDIMENTO

IL COORDINATORE DELLA SICUREZZA

L'IMPRESA APPALTATRICE

**LEGENDA porte interne oggetto di sostituzione:**


- A** - n. 9 porte in lamiera rivestita in plastica a due ante (dim. 83x43/h. 2.10) con sopralluce vetrato (dim. 1,26/h.0,90)
- B** - n. 4 porte in laminato con stipse in alluminio colorato (dim. 0,80/h. 2,10) con sopralluce vetrato (dim. 0,80/h. 0,90)
- C** - n. 1 porte in lamiera rivestita in plastica (dim. 80/h. 2,10) con sopralluce vetrato (dim. 0,80/h.0,90)
- D** - n. 1 porte in laminato con stipse in alluminio colorato (dim. 0,90/h. 2,10) con sopralluce vetrato (dim. 0,90/h. 0,90) bagno disabili

**SERRAMENTI ESTERNI oggetto di sostituzione:**

- S1** SERRAMENTO IN ALLUMINIO MONOBLOCCO colore verde (N. 33)  
- dim. 2,87x h.1,40 a due ante scorrevoli (dim 1,40x1,40)  
- avvolgibile in plastica dim. cassonetto 2,87x 0,31  
- vetrocamera

- S2** SERRAMENTO NON OGGETTO DI SOSTITUZIONE IN QUESTO INTERVENTO

**PIANTA PIANO PRIMO**

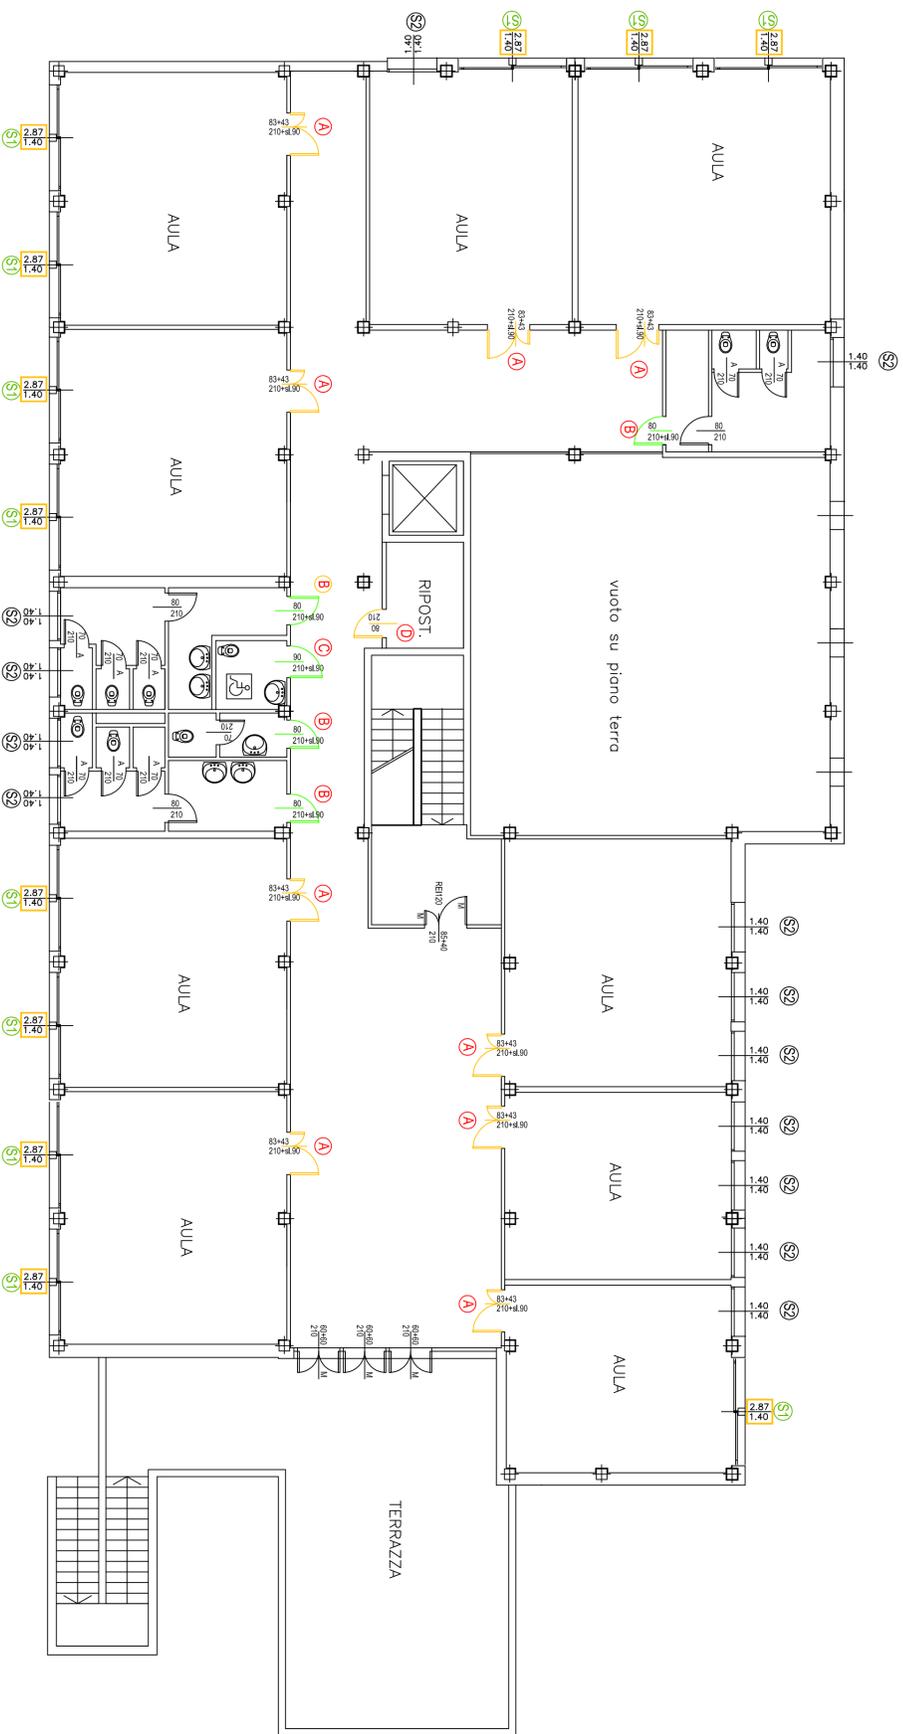

PORTE E SERRAMENTI DA RIMUOVERE E CONFERIRE ALLE PP.D.D.

PORTE DA RIMUOVERE CON RECUPERO (ACCATASTARE IN MAGAZZINO COMUNALE)