


<b>COMUNE DI ARESE</b>		aggiornamenti	
SERVIZIO URBANISMO, EDILIZIA E MANUTENZIONI Via Roma, 2 - 20020 Arese (MI) centralino 02 83527.1 fax 02 8358465 e-mail: ufficiorganizzazioni@comune.aresi.mi.it			
progettista	Arch. Alberto Milani Arch. Francesca Ughi	responsabile del procedimento	Arch. F. Ughi
direttore dei lavori	Arch. Alberto Milani Arch. Francesca Ughi	coordinatore della sicurezza	Ing. Annapaola Menotti
progetto	<b>PROGETTO DI SOSTITUZIONE DI PORTE INTERNE E SERRAMENTI ESTERNI PER MESSA IN SICUREZZA E EFFICIENTAMENTO ENERGETICO - 1° INTERVENTO PRESSO LA SCUOLA PRIMARIA DON. GNOCCHI DI VIA DEI GELSI N. 1</b>		
data elaborazione	Dicembre 2015		
<b>INDICAZIONI SULLE NUOVE PORTE E SERRAMENTI IN PROGETTO</b> <b>PIANTA PIANO PRIMO</b>		<b>4</b>	
disegnato	formato	nome file	Tutti i diritti sono riservati
Questo disegno non può essere riprodotto o utilizzato senza autorizzazione			

## PIANTA PIANO PRIMO

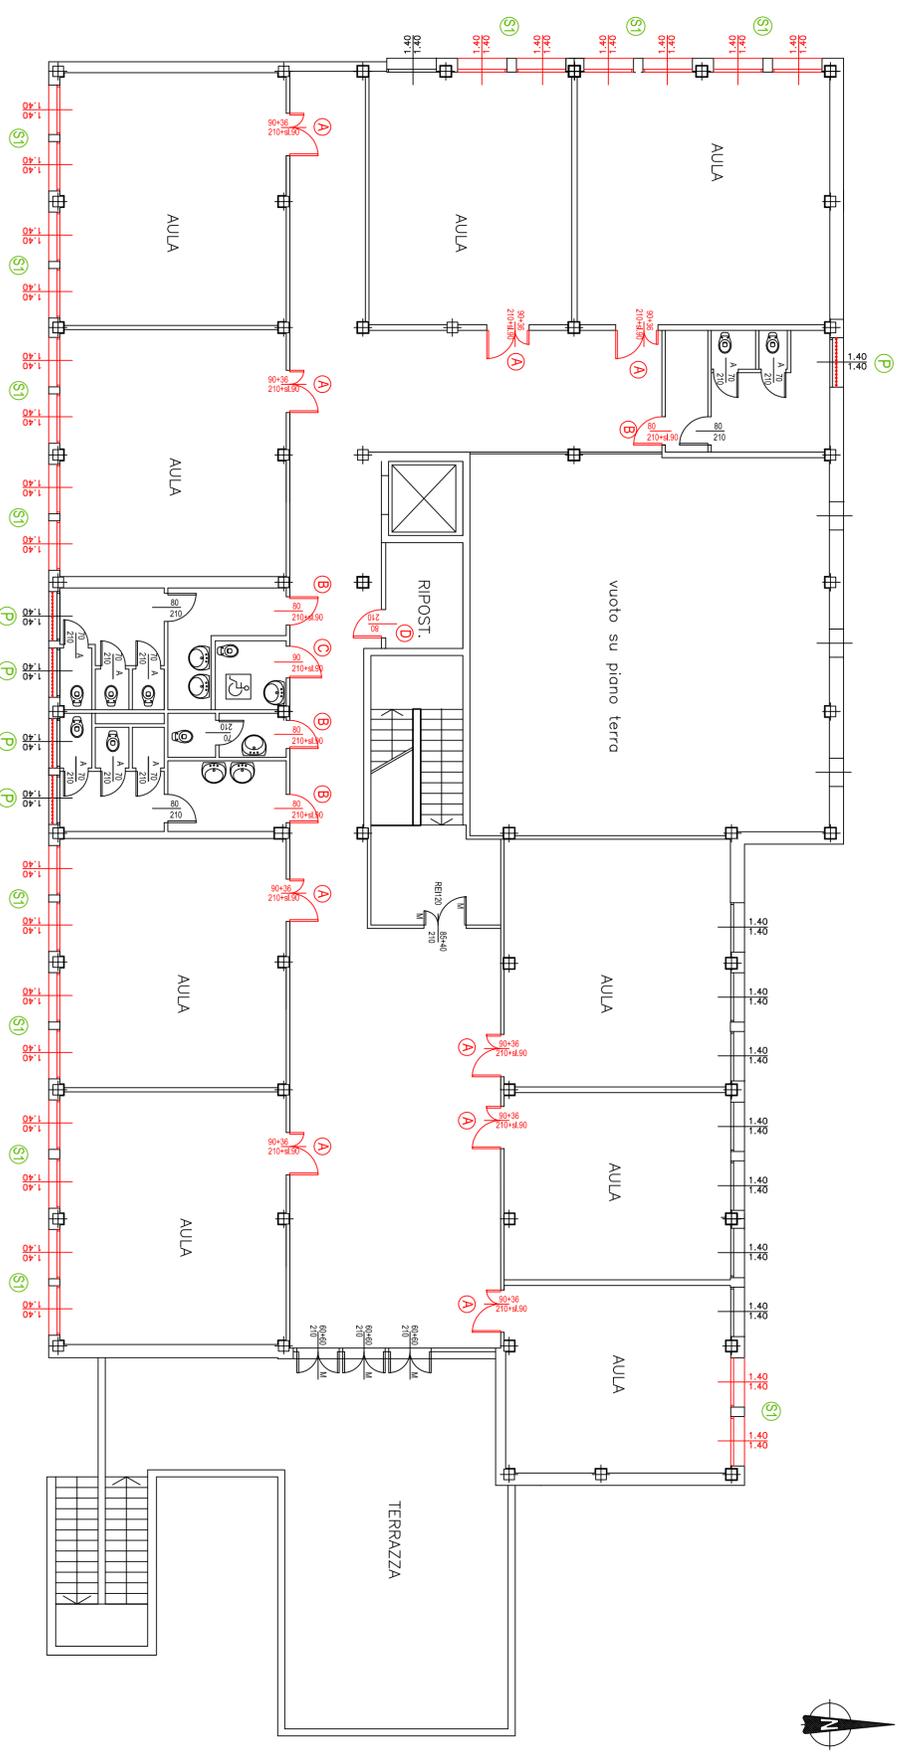

**CARATTERISTICHE TECNICHE NUOVE PORTE (si veda anche Capitolato Prestazionale degli elementi tecnici e computo metrico) - Tipo Valpor Linea 500 o equivalente:**

- ANTA tamburata spessore 35/45 mm con intelaiatura in legno di abete stagionato, nido d'ape a celle esagonali dim. 25 mm, supporti medium density sp. 4 mm, laminato plastico sp. 0,9 mm, bordo in abs 2 mm sui 4 lati con angolo smussato, serratura patenti con maniglia su rosetta in resina nera. Alcune ante saranno dotate di serratura di sicurezza con cilindro Yale
- ANTA AULE dovrà essere dotata di gasole in vetro (vetro 3+3 antiriflettente certificato) tonda o quadrata con cornice fermovetro.
- STIPITE in profilato arrotondato in alluminio colore naturale, con guarnizione perimetrale nera, con 3 cerniere in alluminio con boccole in nylon. Il profilo dovrà essere senza canalizzazioni a vista sul lato interno battuta, ma liscio e uniforme.
- SOPRALUCE (dove previsto) con telaio in alluminio anodizzato (come porta) e vetro di sicurezza 3+3 antiriflettente certificato

PER LE MISURE SI RIMANDA ALL'ABACO DELLE PORTE E DEI SERRAMENTI TAV. 5.  
 LA SCELTA DEI COLORI E A DISCREZIONE DELLA D.L.  
 LE MISURE SONO COMUNQUE INDICATIVE E DOVRANNO NECESSARIAMENTE ESSERE VERIFICATE IN LOCO DALL'IMPRESA PRIMA DELL'ORDINE DEI MATERIALI

**CARATTERISTICHE TECNICHE NUOVI SERRAMENTI (si veda anche Capitolato Prestazionale degli elementi tecnici e computo metrico):**

- SERRAMENTI IN PVC MONOBLOCCO OSCILLO-BATTENTE (ANTA-RIBALTA) dotato di n. 4 ante - telaio colorato (colore a scelta della D.L.) Avvolgibile in ALLUMINIO Imignon.
- CARATTERISTICHE TECNICHE INFERRIATE FESSE DI PROTEZIONE (si veda anche Capitolato Prestazionale degli elementi tecnici e computo metrico):  
 Inferriate fisse di protezione delle finestre in ferro verniciato a caldo colore a scelta della D.L.

PER LE MISURE SI RIMANDA ALL'ABACO DELLE PORTE E DEI SERRAMENTI TAV. 5.  
 LA SCELTA DEI COLORI E A DISCREZIONE DELLA D.L.  
 LE MISURE SONO COMUNQUE INDICATIVE E DOVRANNO NECESSARIAMENTE ESSERE VERIFICATE IN LOCO DALL'IMPRESA PRIMA DELL'ORDINE DEI MATERIALI

**LEGENDA :**

- A** - porta in laminato con telaio in alluminio tipo Valpor Linea 500 o equivalente a due ante (dim. 90x36/h. 2,10) con sopruluce vetrato (dim. 1,26/h.0,90)
- B** - porta in laminato con telaio in alluminio tipo Valpor Linea 500 o equivalente a un'anta (dim. 0,80/h. 2,10) con sopruluce vetrato (dim. 0,80/h. 0,90)
- C** - porta in laminato con telaio in alluminio tipo Valpor Linea 500 o equivalente a un'anta (dim. 0,90/h. 2,10) con sopruluce vetrato (dim. 0,90/h. 0,90) dotata di maniglione per bagno disabili
- D** - porta in laminato con telaio in alluminio tipo Valpor Linea 500 o equivalente a un'anta (dim. 0,80/h. 2,10)

**LEGENDA SERRAMENTI E GRIGLIE DI PROTEZIONE:**

- G** - serramento front-office bidellera profili in alluminio, avanzate in laminato (come porta) e vetro di sicurezza anti-irfortunio 33.1
- S1** - SERRAMENTO IN PVC MONOBLOCCO dim. complessive infisso 3,20x1,80m. : dotato di ante apertura ante-ribalte (n. 4 ante - dim. indicative 0,70x1,40) e cassonetto in pvc monoblocco con avvolgibile in alluminio Imignon
- P** - INFERRIATE DI PROTEZIONE in Ferro verniciato a caldo dim. 1,40x1,40

PORTE E SERRAMENTI OGGETTO DI FORNITURA