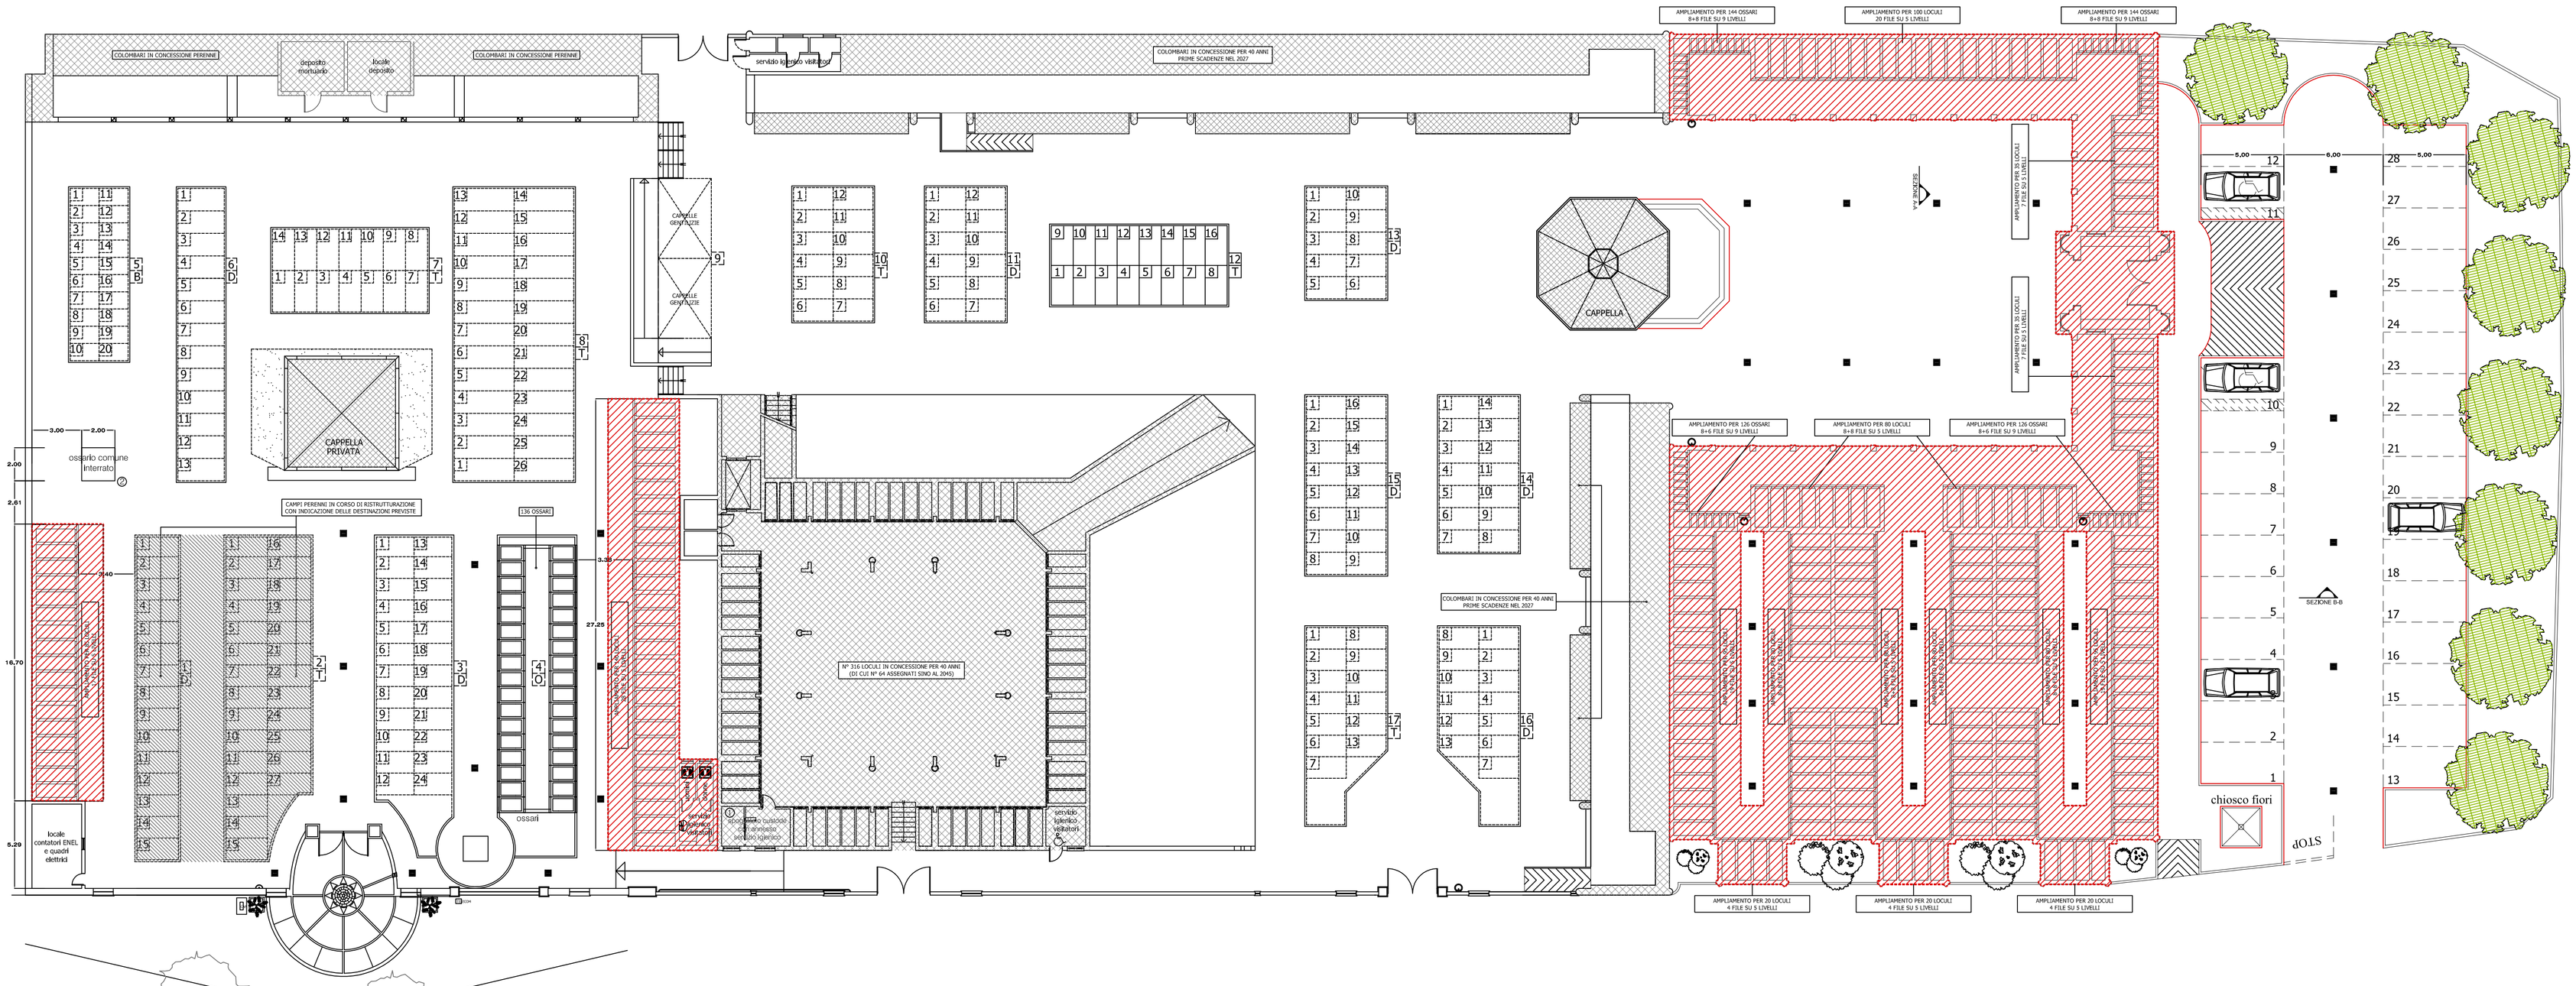

AMPLIAMENTO CIMITERO DI VALERA - SCALA 1:200

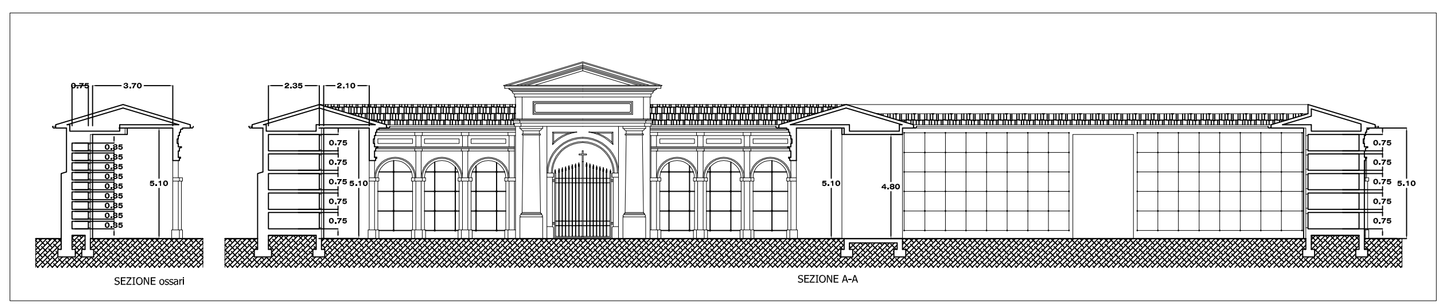

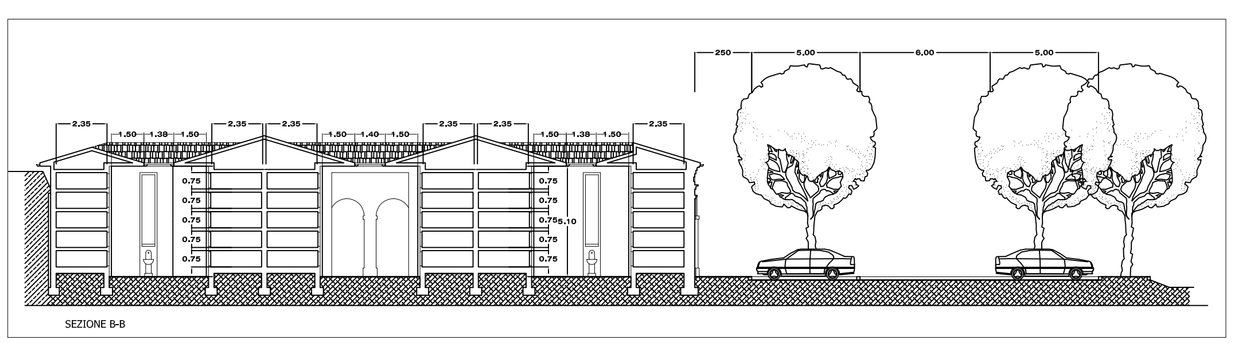

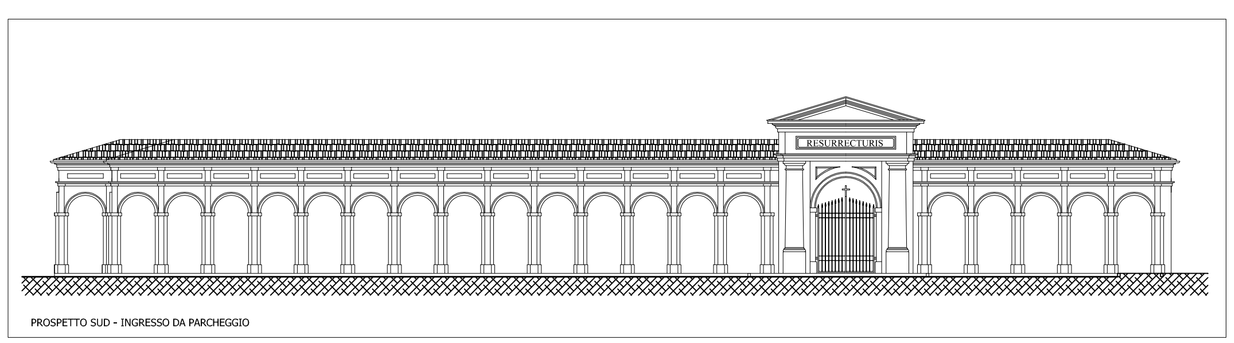

PROSPETTO SUD - INGRESSO DA PARCHEGGIO

LEGENDA

- Ingresso principale cimitero
- Edifici esistenti
- Campi da ristrutturare
- Ampliamento N. 1.045 loculi e 540 ossari
- ① spogliatoio custode con annesso servizio igienico
- ② ubicazione ossario comune interrato

7 6 5 4 3 2 1
descrizione ..... n° D
8 9 10 11 12 13 14

Aree per inumazione
D=campo decennale,
T=campo trentennale
B=bambini
O=ossario

STUDIO DI ARCHITETTURA
eugenio calio' architetto
20020 arese
via dei platani 82 C/2
tel. 02.9381883 - fax 02.93585063
email: eugcalio@tin.it

A termini di legge ci riserviamo la proprietà di questo disegno, Art. 1151-D-3 CC.

COMUNE DI ARESE

PIANO REGOLATORE DEI CIMITERI CAPOLUOGO E VALERA

VARIANTE GENERALE

PLANIMETRIA GENERALE CIMITERO VALERA
STATO DI PROGETTO (1:200)

T 5

SCALA 1:200

LUGLIO 2011