


Arese

C.A.P.
P.za Municipio - Via Roma - II

n.2

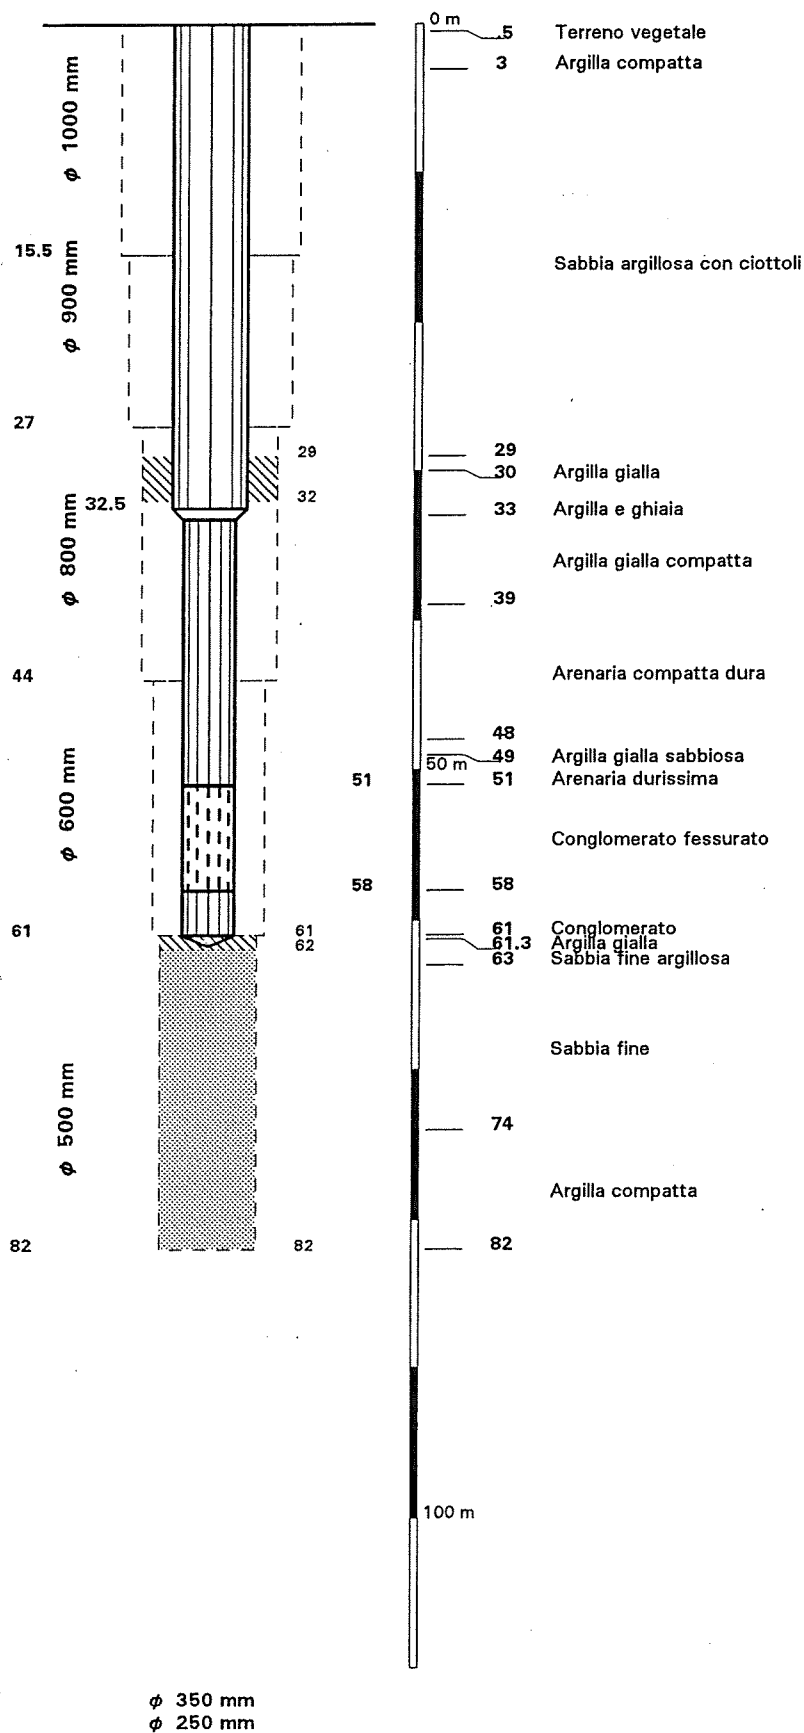

Data: 1964
L.S. 12.0 m
L.D. 17.0 m
Q. 35 l/s

NOTE :

Ditta Costruttrice
URI




MI

ARESE

C.A.P.
via Resegone - Palestra I

5

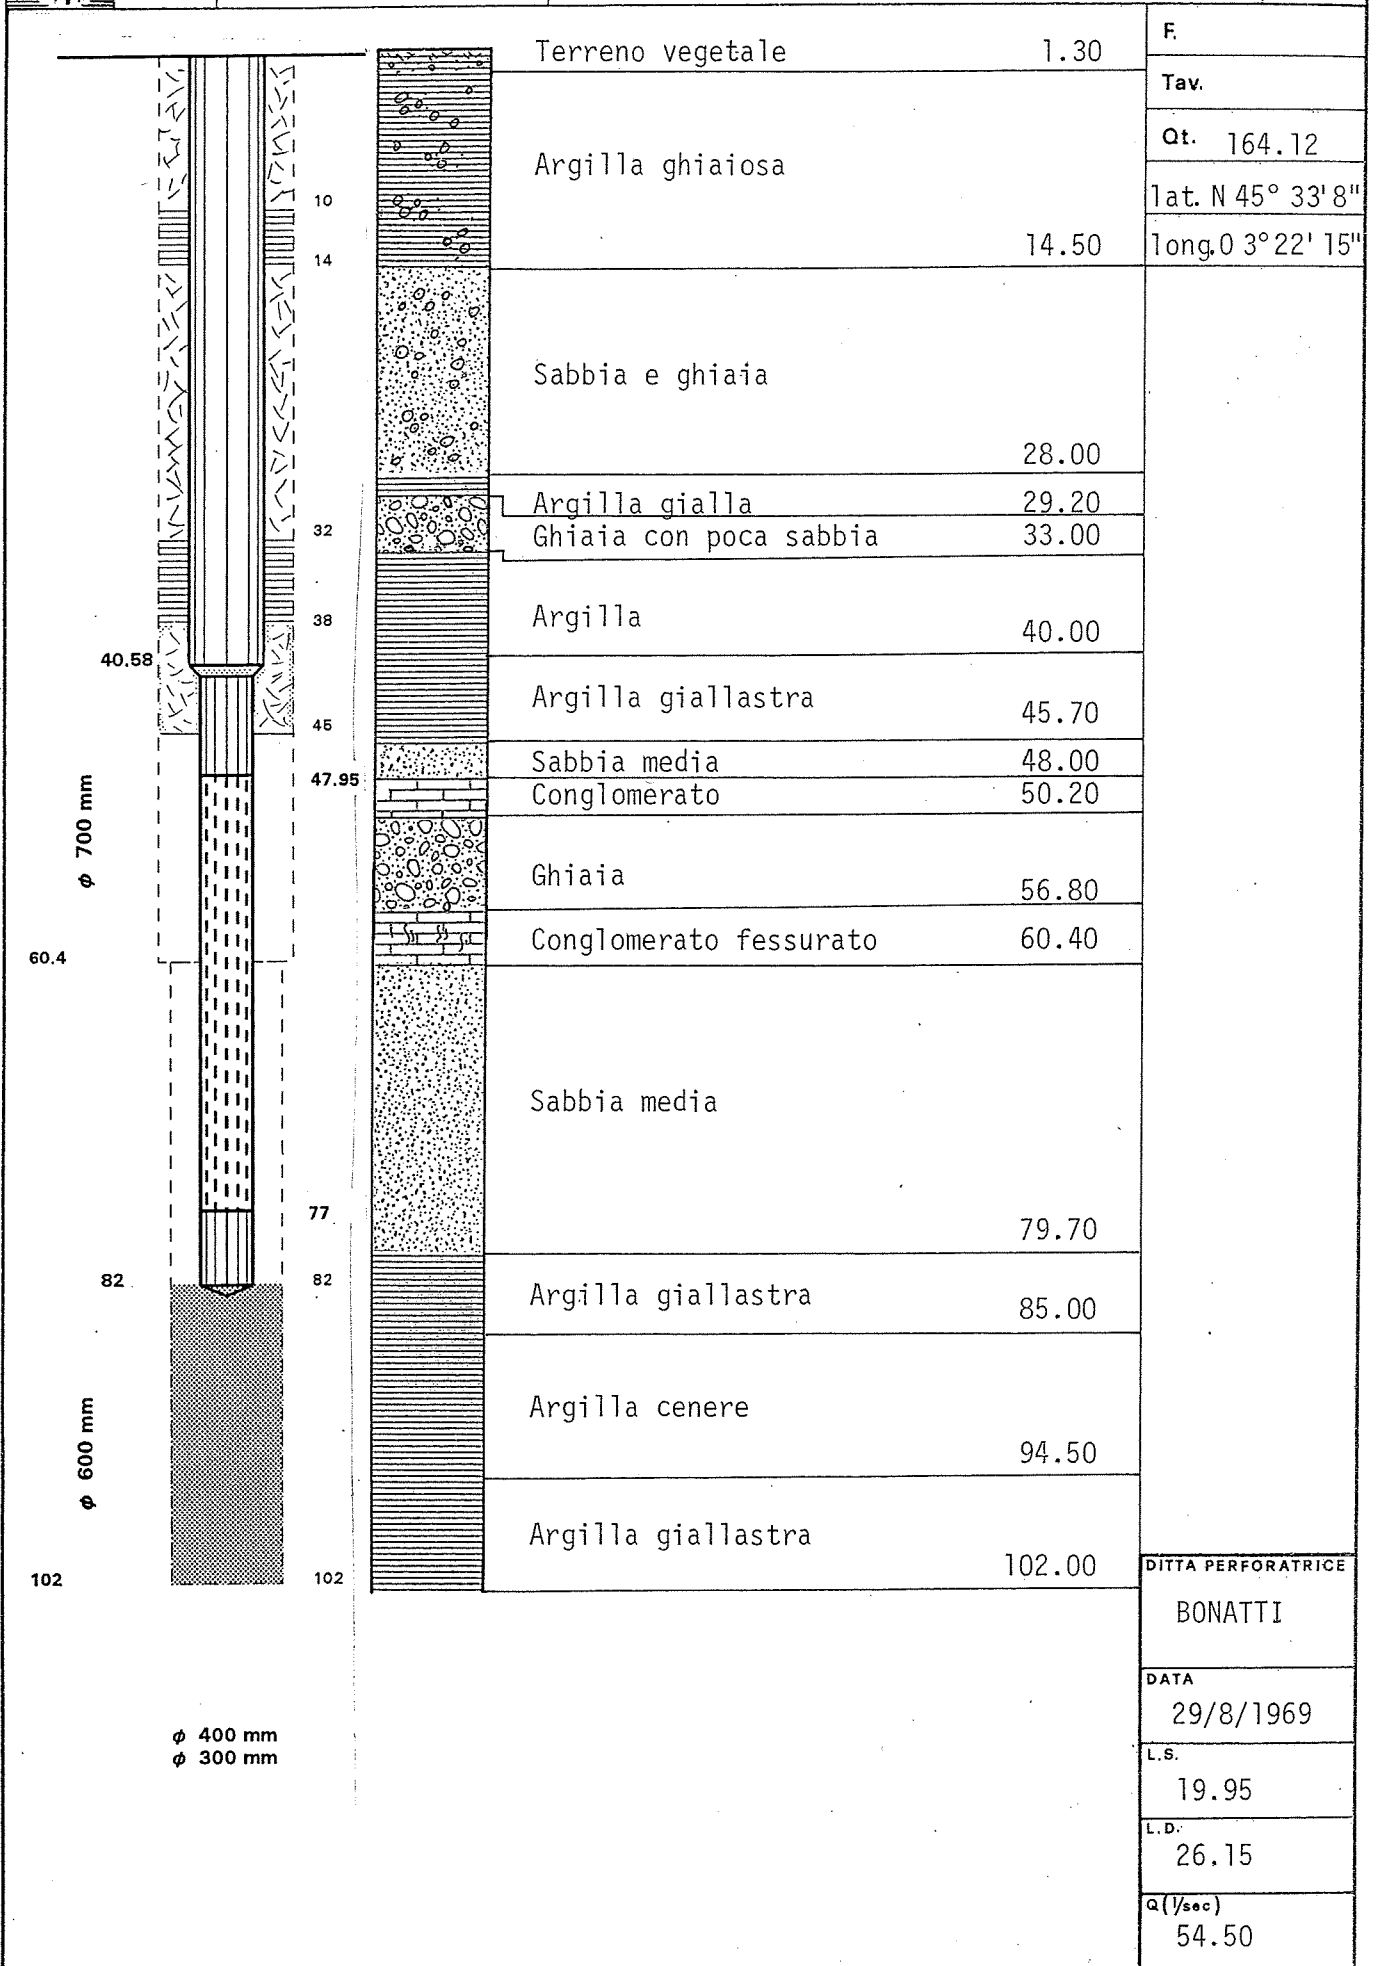

F.
Tav.
Qt. 164.12
lat. N 45° 33' 8"
long. O 3° 22' 15"

DITTA PERFORATRICE

BONATTI

DATA

29/8/1969

L.S.

19.95

L.D.

26.15


Q (l/sec)

54.50

Arese

C.A.P.
Via dei Platani - C. Sportivo - Palestra III

n.6

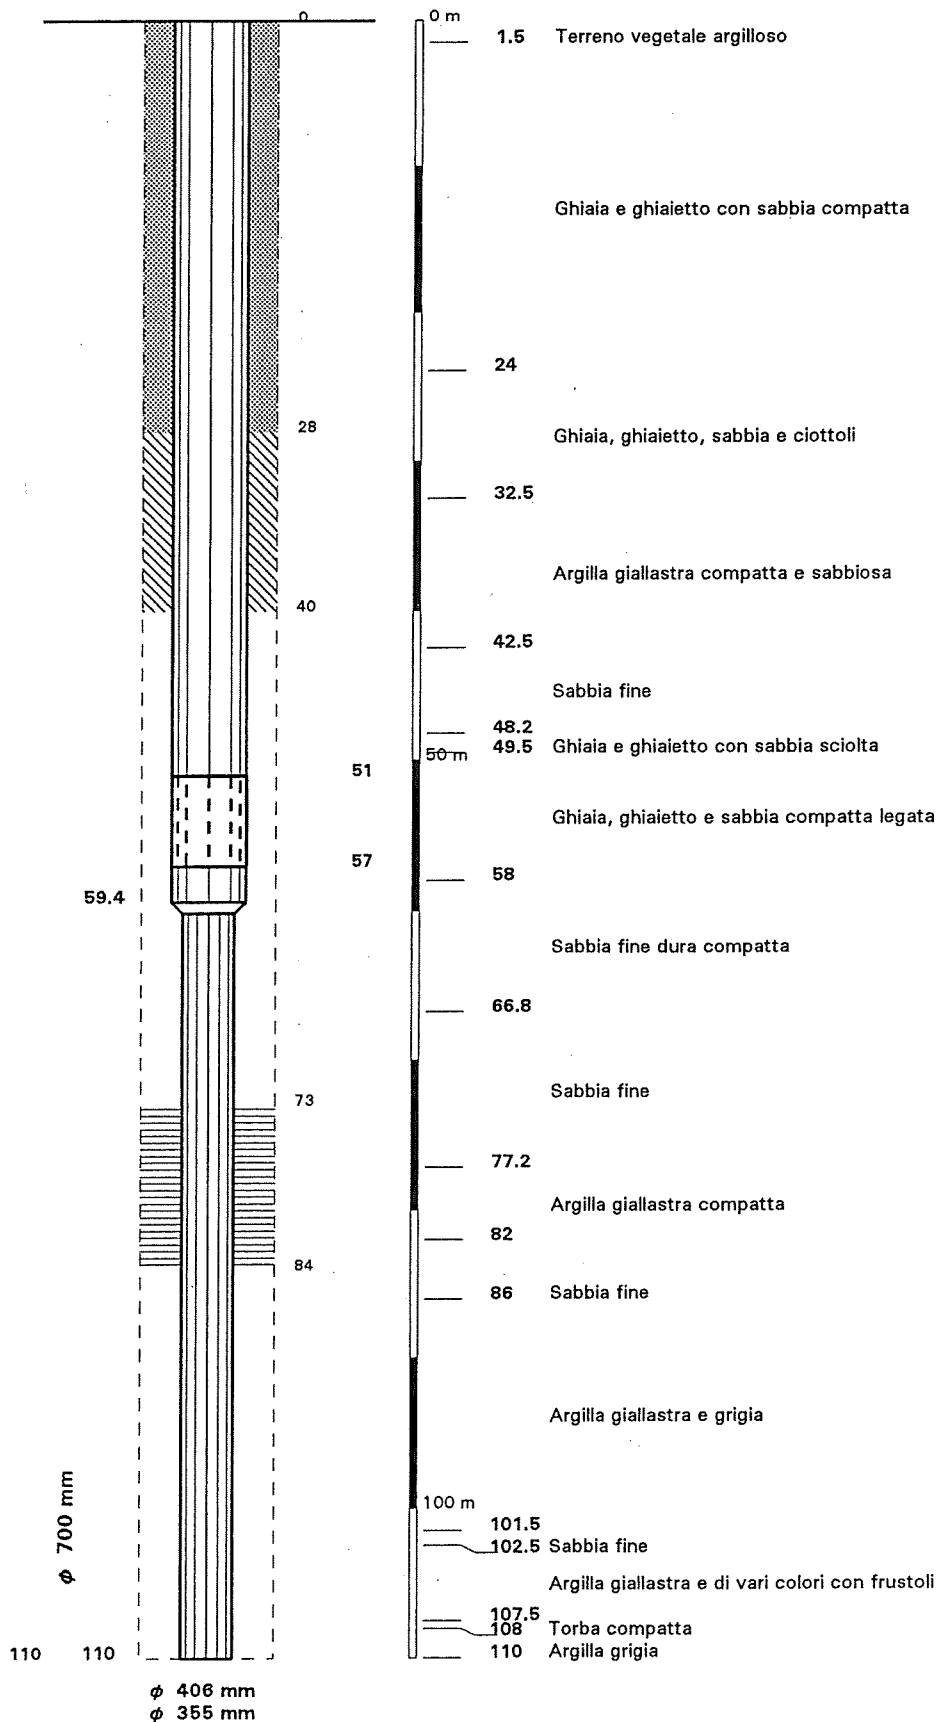

Data: 1982
L.S. 21.16 m
L.D. 37.9 m
Q. 59 l/s
Data: 2/8/82
L.S. 21.16 m
L.D. 29.85 m
Q. 35 l/s
Data: 2/8/82
L.S. 21.16 m
L.D. 26.25 m
Q. 22 l/s


NOTE :

Ditta Costruttrice
Costa

Arese

C.A.P.
Via dei Platani - C. Sportivo - Palestra III

n.6

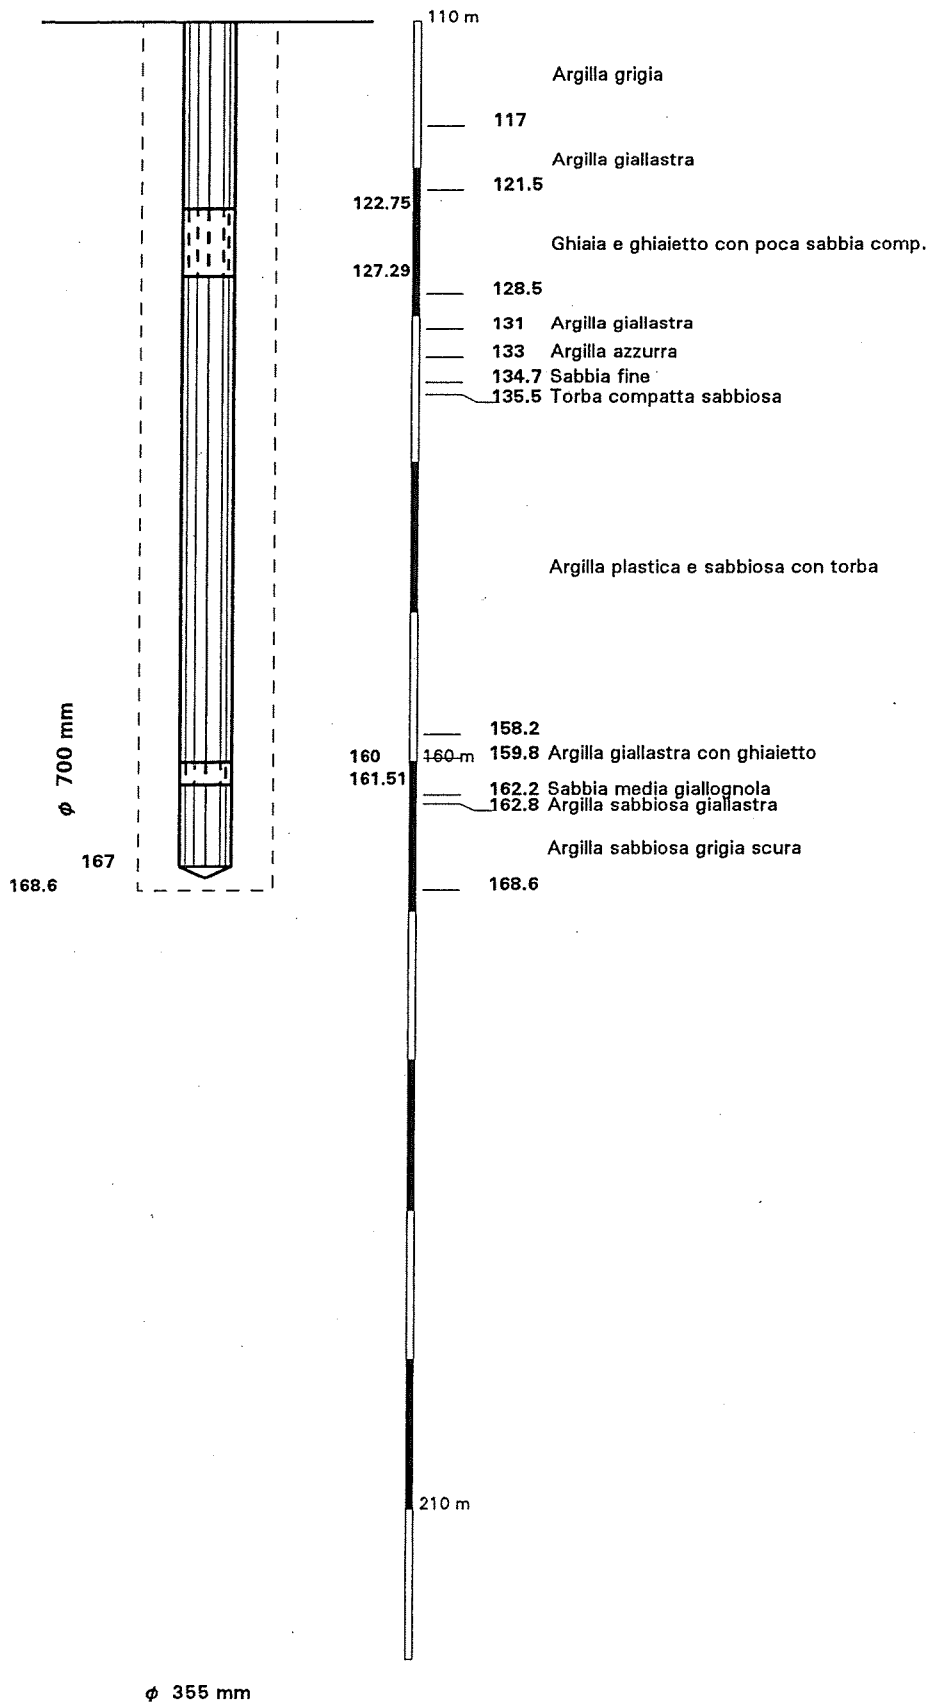

Data: 1982
L.S. 21.16 m
L.D. 37.9 m
Q. 59 l/s
Data: 2/8/82
L.S. 21.16 m
L.D. 29.85 m
Q. 35 l/s
Data: 2/8/82
L.S. 21.16 m
L.D. 26.25 m
Q. 22 l/s


NOTE :

Ditta Costruttrice
Costa

Arese

C.A.P.
Via Resegone - Palestra - II

n.8

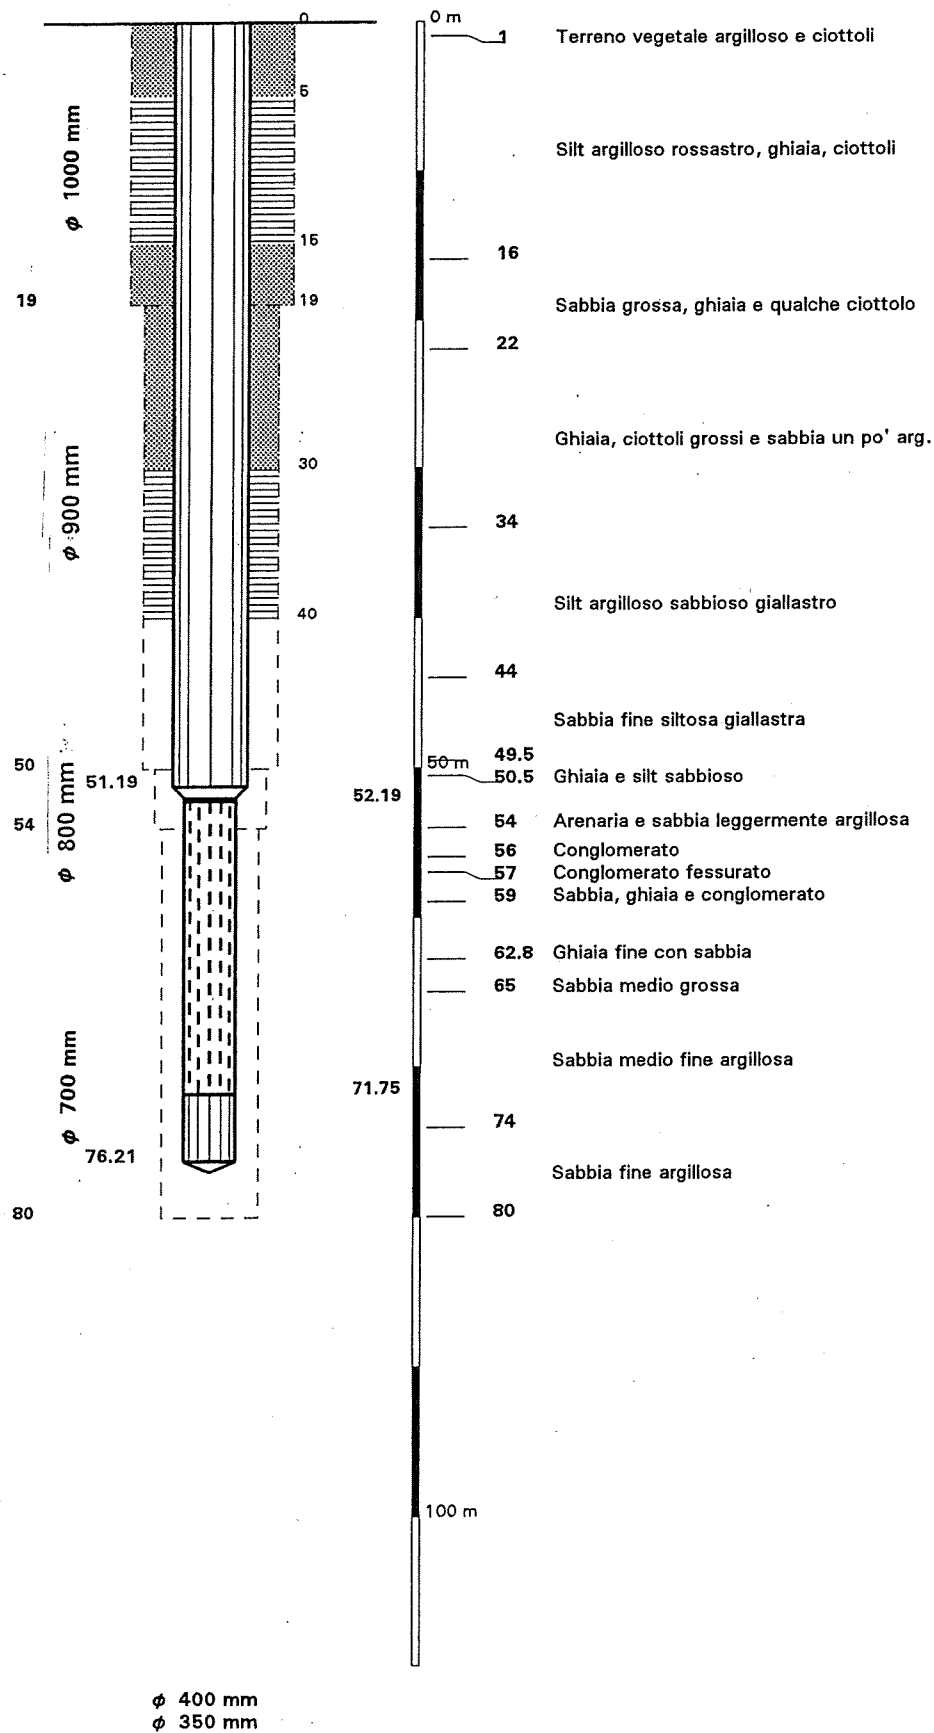

Data: 1975
L.S. 28.15 m
L.D. 36.8 m
Q. 58 l/s

NOTE :

Ditta Costruttrice
Idromilan




MI

ARESE

C.A.P.
viale Industrie

9

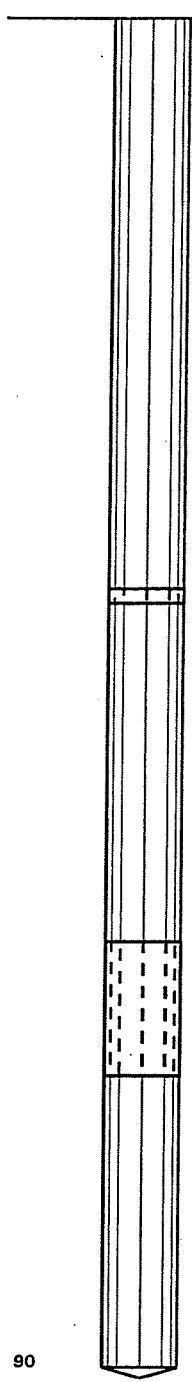

38
39

61.5

70.5

90

ø 400 mm

Terreno di riporto	1.00
Silt argilloso, sabbia fine	2.20
Ghiaia con sabbia argillosa	23.50
Sabbia argillosa gialla con poco ghiaietto	34.50
Silt argilloso sabbioso giallo	36.90
Conglomerato, arenaria, sabbia	39.50
Silt argilloso sabbioso giallo	47.00
Sabbia fine e silt argilloso	60.00
Ghiaia e sabbia media	71.00
Silt argilloso	76.50
Sabbia argillosa con rari elementi di ghiaia	82.70
Silt argilloso giallastro con rari resti torbosi	96.00
Sabbia fine compatta	104.50
Argilla cenere	106.00
Torba	107.50
Argilla sabbiosa grigia	110.00
Argilla sabbiosa grigio verdastra	124.00
Argilla cenere	144.00


F.
Tav.
Qt. 151.00
lat. N 45°32'3"
long. 0 3° 21' 50"

DITTA PERFORATRICE
MASSARENTI
DATA
24/10/1975
L.S.
22.30
L.D.
27.95
Q (l/sec)
66.00

Arese

C.A.P.
Via dei Platani - Platani I

n.10

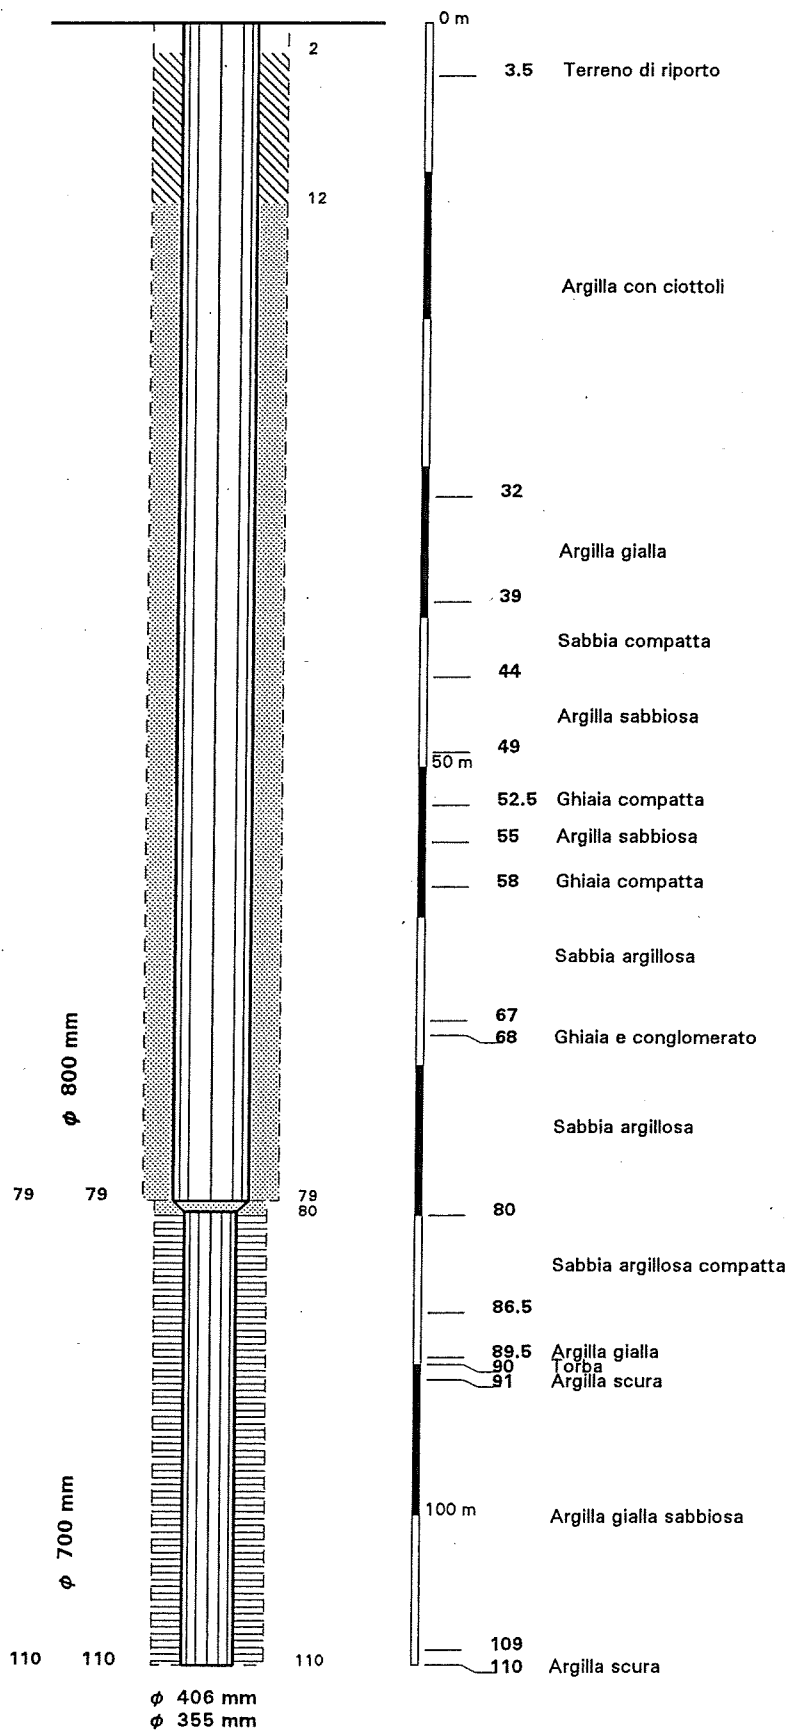

Data: 1989
L.S. 18.2 m
L.D. 35.3 m
Q. 30.8 l/s


NOTE :

Ditta Costruttrice
Landi

Arese

C.A.P.
Via dei Platani - Platani I

n.10

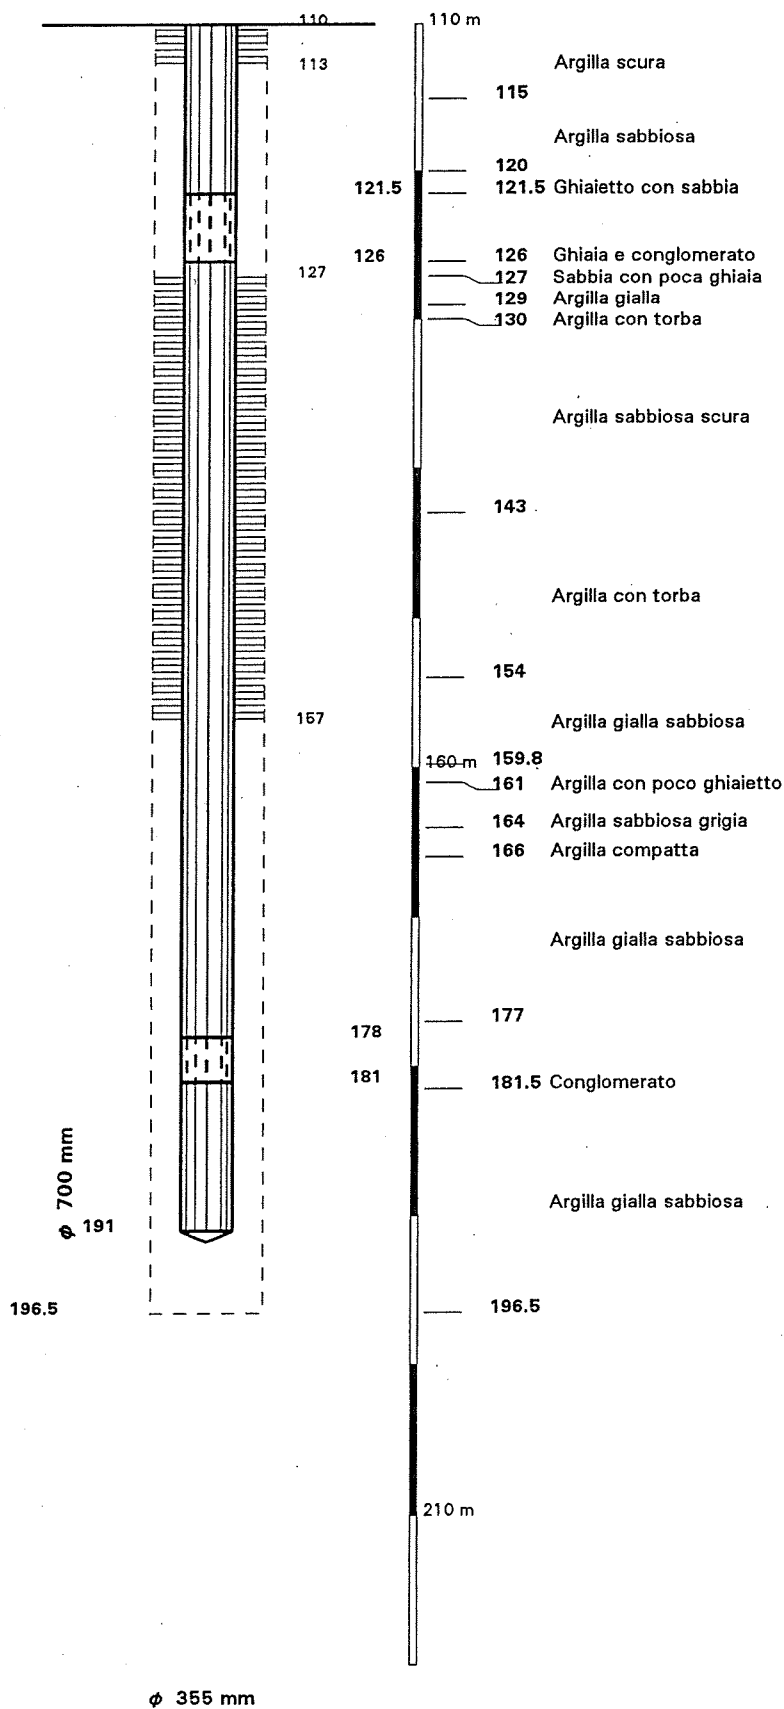

Data: 1989
L.S. 18.2 m
L.D. 35.3 m
Q. 30.8 l/s


NOTE :

Ditta Costruttrice
Landi

Arese

C.A.P.
Via Sempione - Sempione I

n.11

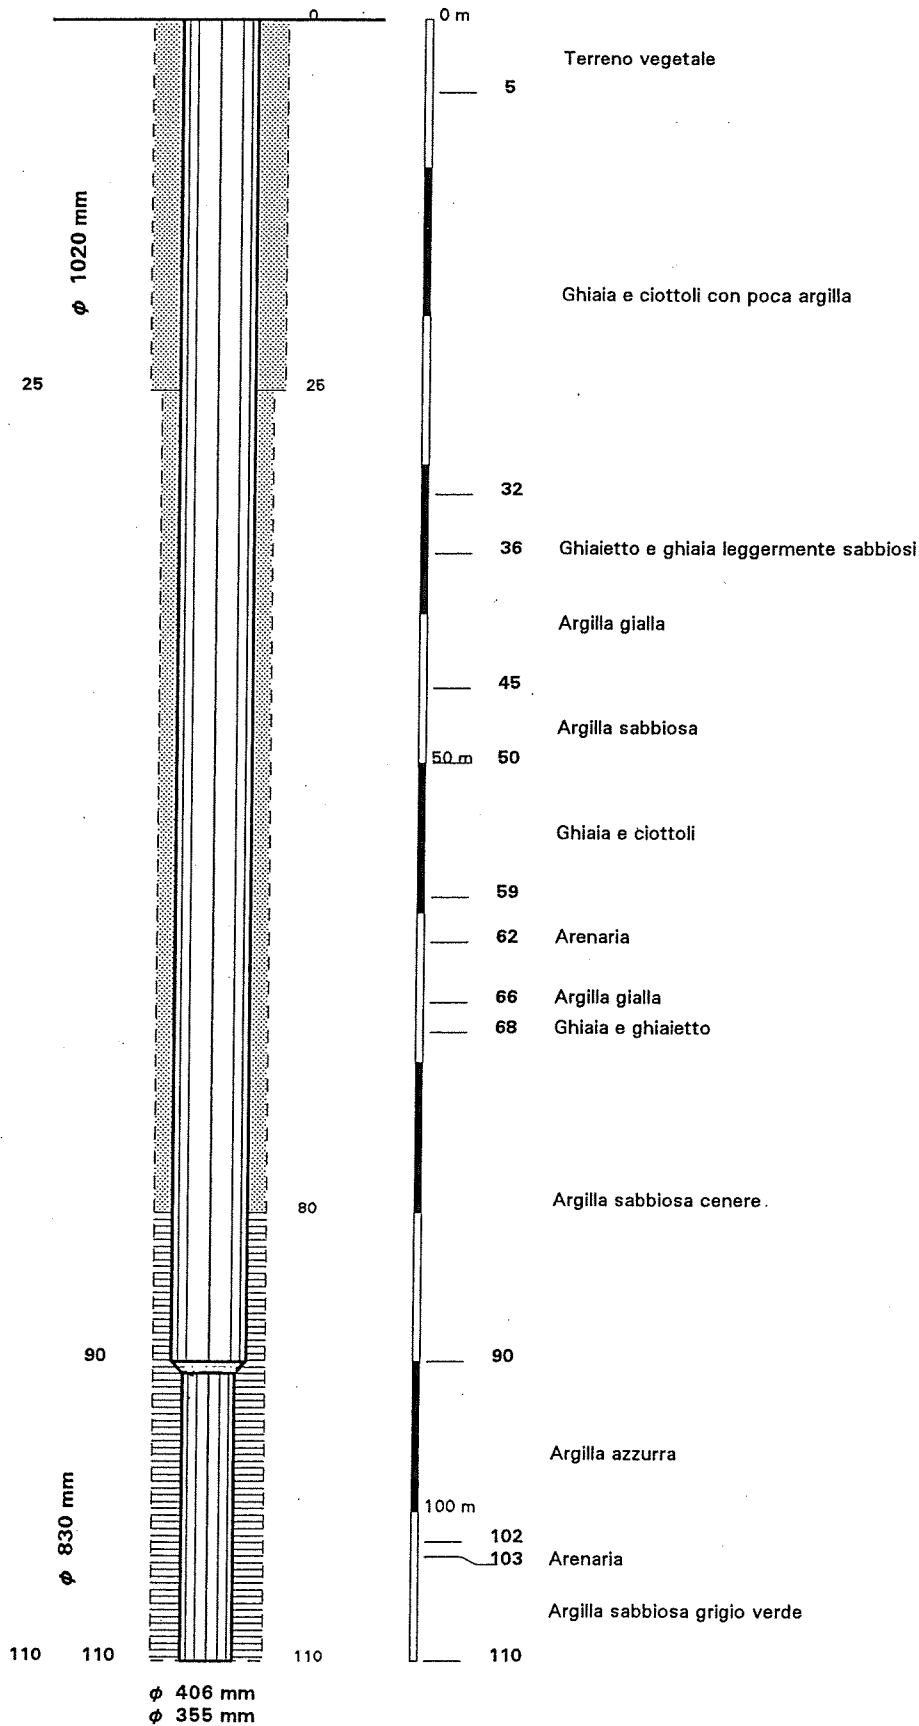

Data: 1990
L.S. 19.2 m
L.D. 35.3 m
Q. 43.4 l/s
Data: 11/5/90
L.S. 19.2 m
L.D. 25.6 m
Q. 17.3 l/s
Data: 11/5/90
L.S. 19.2 m
L.D. 31.5 m
Q. 33.3 l/s


NOTE :

Ditta Costruttrice
Idrosonda

Arese

C.A.P.
Via Sempione - Sempione I

n.11

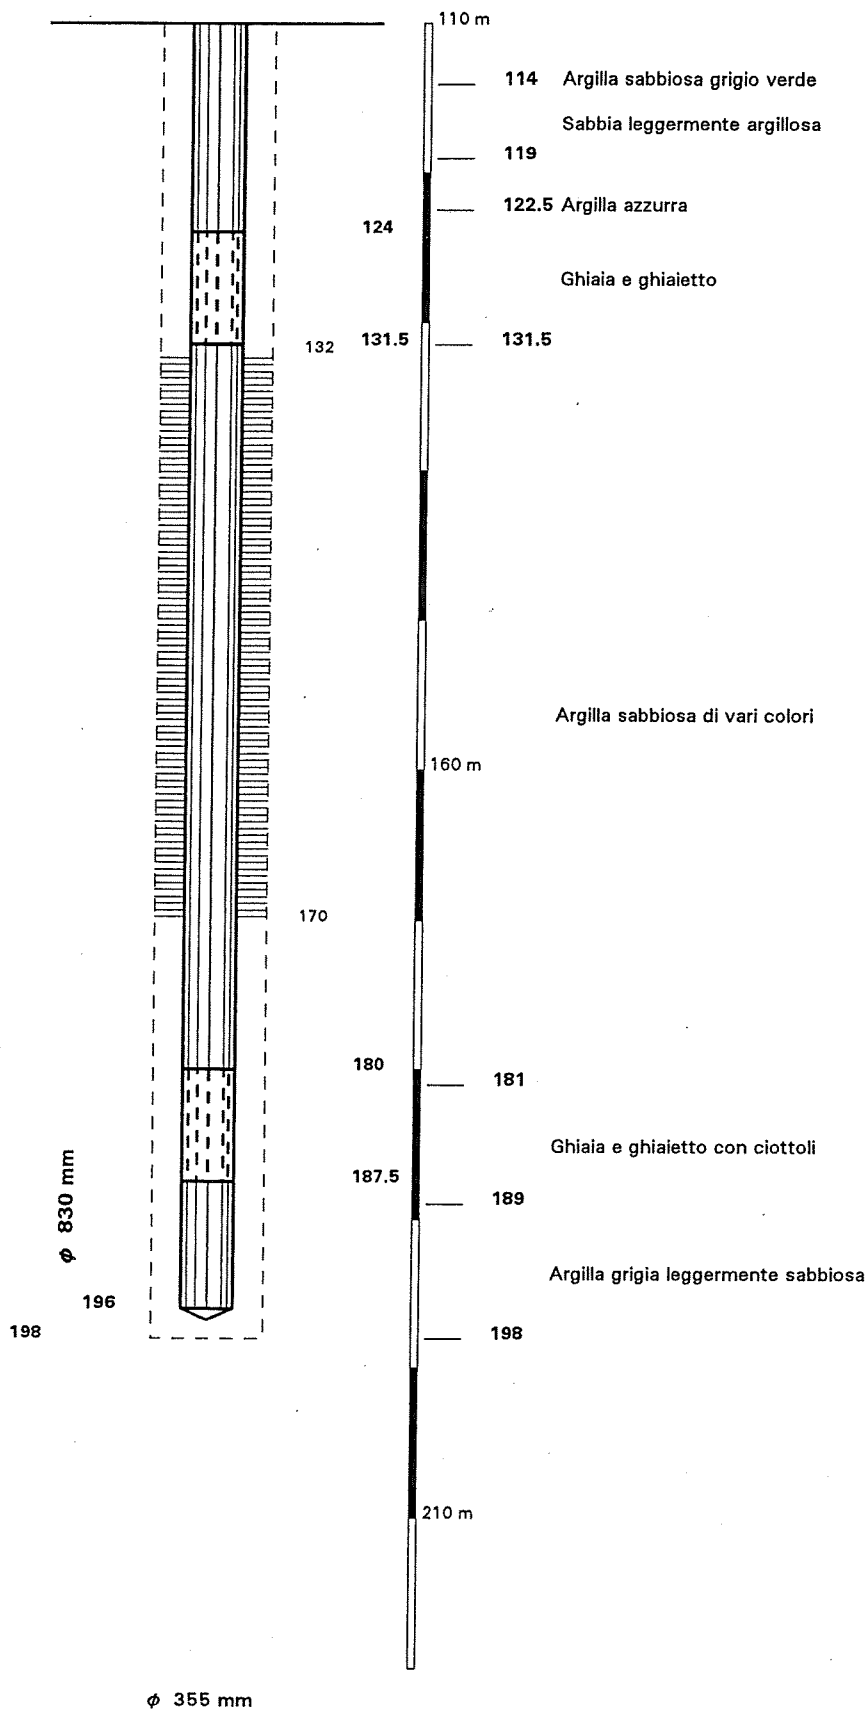

Data: 1990
L.S. 19.2 m
L.D. 35.3 m
Q. 43.4 l/s
Data: 11/5/90
L.S. 19.2 m
L.D. 25.6 m
Q. 17.3 l/s
Data: 11/5/90
L.S. 19.2 m
L.D. 31.5 m
Q. 33.3 l/s

NOTE :

Ditta Costruttrice
Idrosonda