

# Torrente Guisa

## LEGENDA

### RETICOLO IDROGRAFICO

-  Corso d'acqua
-  Progressive
-  GU20 Sezioni trasversali rilevate

### DELIMITAZIONE AREE ALLAGABILI

-  Limite aree allagabili per evento di piena con TR = 10 anni
-  Limite aree allagabili per evento di piena con TR = 100 anni
-  Limite aree allagabili per evento di piena con TR = 500 anni (definito)
-  Limite aree allagabili per evento di piena con TR = 500 anni (indefinito)
-  Aree allagabili per evento di piena con TR = 10anni
-  Aree allagabili per evento di piena con TR = 100 anni
-  Aree allagabili per evento di piena con TR = 500 anni


### OPERE INTERFERENTI (PONTI)

-  Opere interferenti adeguate
-  Opere interferenti non adeguate e compatibili
-  Opere interferenti non adeguate e incompatibili

### INFORMAZIONI CARTOGRAFICHE DI BASE

-  Confini provinciali
-  Confini comunali
-  Provincia di Milano
-  San Giuliano Milanese
-  Caserta Ranicate
-  A1
-  SS 45
-  Ferrovie

## QUADRO D'UNIONE

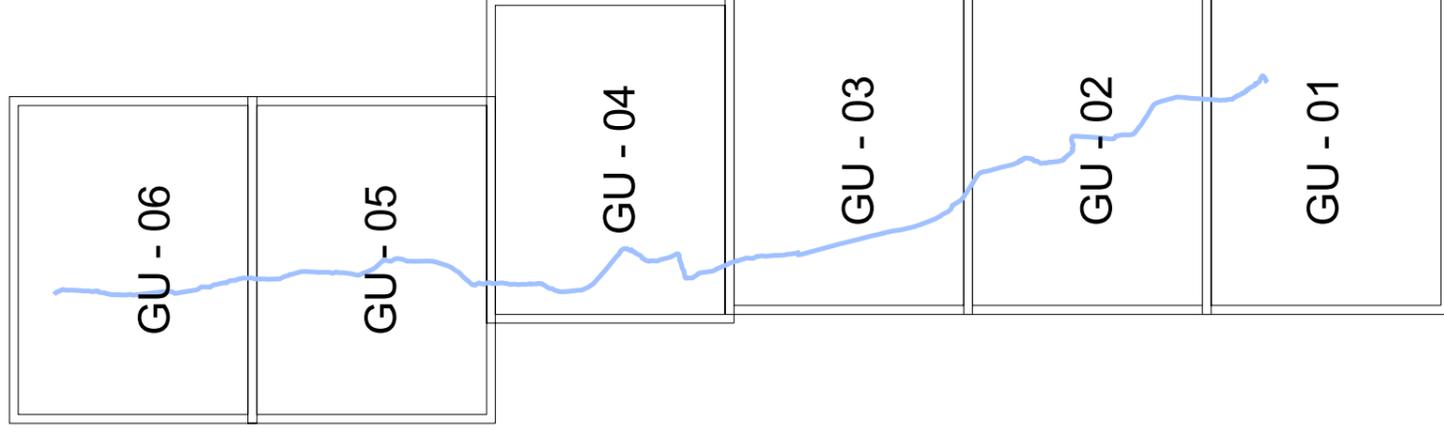

# Torrente Lura

## LEGENDA

### RETICOLO IDROGRAFICO

-  Corso d'acqua
-  Progressive
-  LU20 Sezioni trasversali rilevate

### DELIMITAZIONE AREE ALLAGABILI

-  Limite aree allagabili per evento di piena con TR = 10 anni
-  Limite aree allagabili per evento di piena con TR = 100 anni
-  Limite aree allagabili per evento di piena con TR = 500 anni (definito)
-  Limite aree allagabili per evento di piena con TR = 500 anni (indefinito)
-  Aree allagabili per evento di piena con TR = 10anni
-  Aree allagabili per evento di piena con TR = 100 anni
-  Aree allagabili per evento di piena con TR = 500 anni


### OPERE INTERFERENTI (PONTI)


-  Opere interferenti adeguate
-  Opere interferenti non adeguate e compatibili
-  Opere interferenti non adeguate e incompatibili

### INFORMAZIONI CARTOGRAFICHE DI BASE

-  Confini provinciali
-  Confini comunali
- PROVINCIA DI MILANO** *Toponimi delle province*
- SAN GIULIANO MILANESE** *Toponimi dei comuni*
- Cascina Rancate* *Toponimi delle località*
-  Autostrade
-  Strade
-  Ferrovie

### QUADRO D'UNIONE

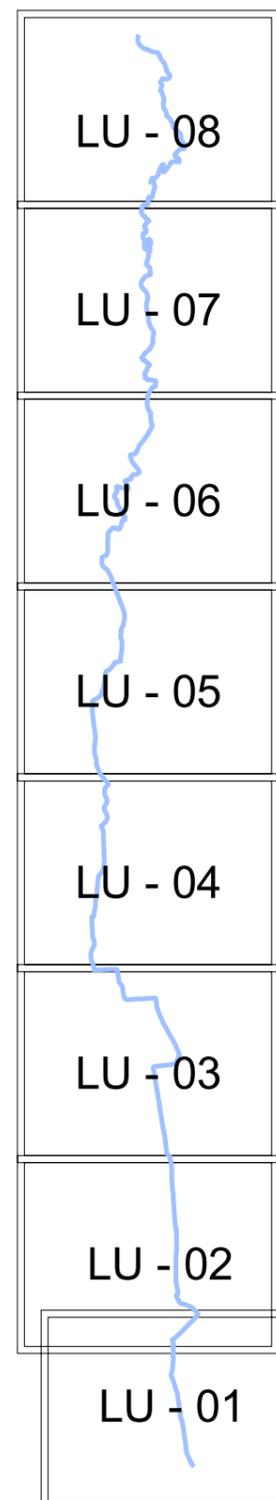

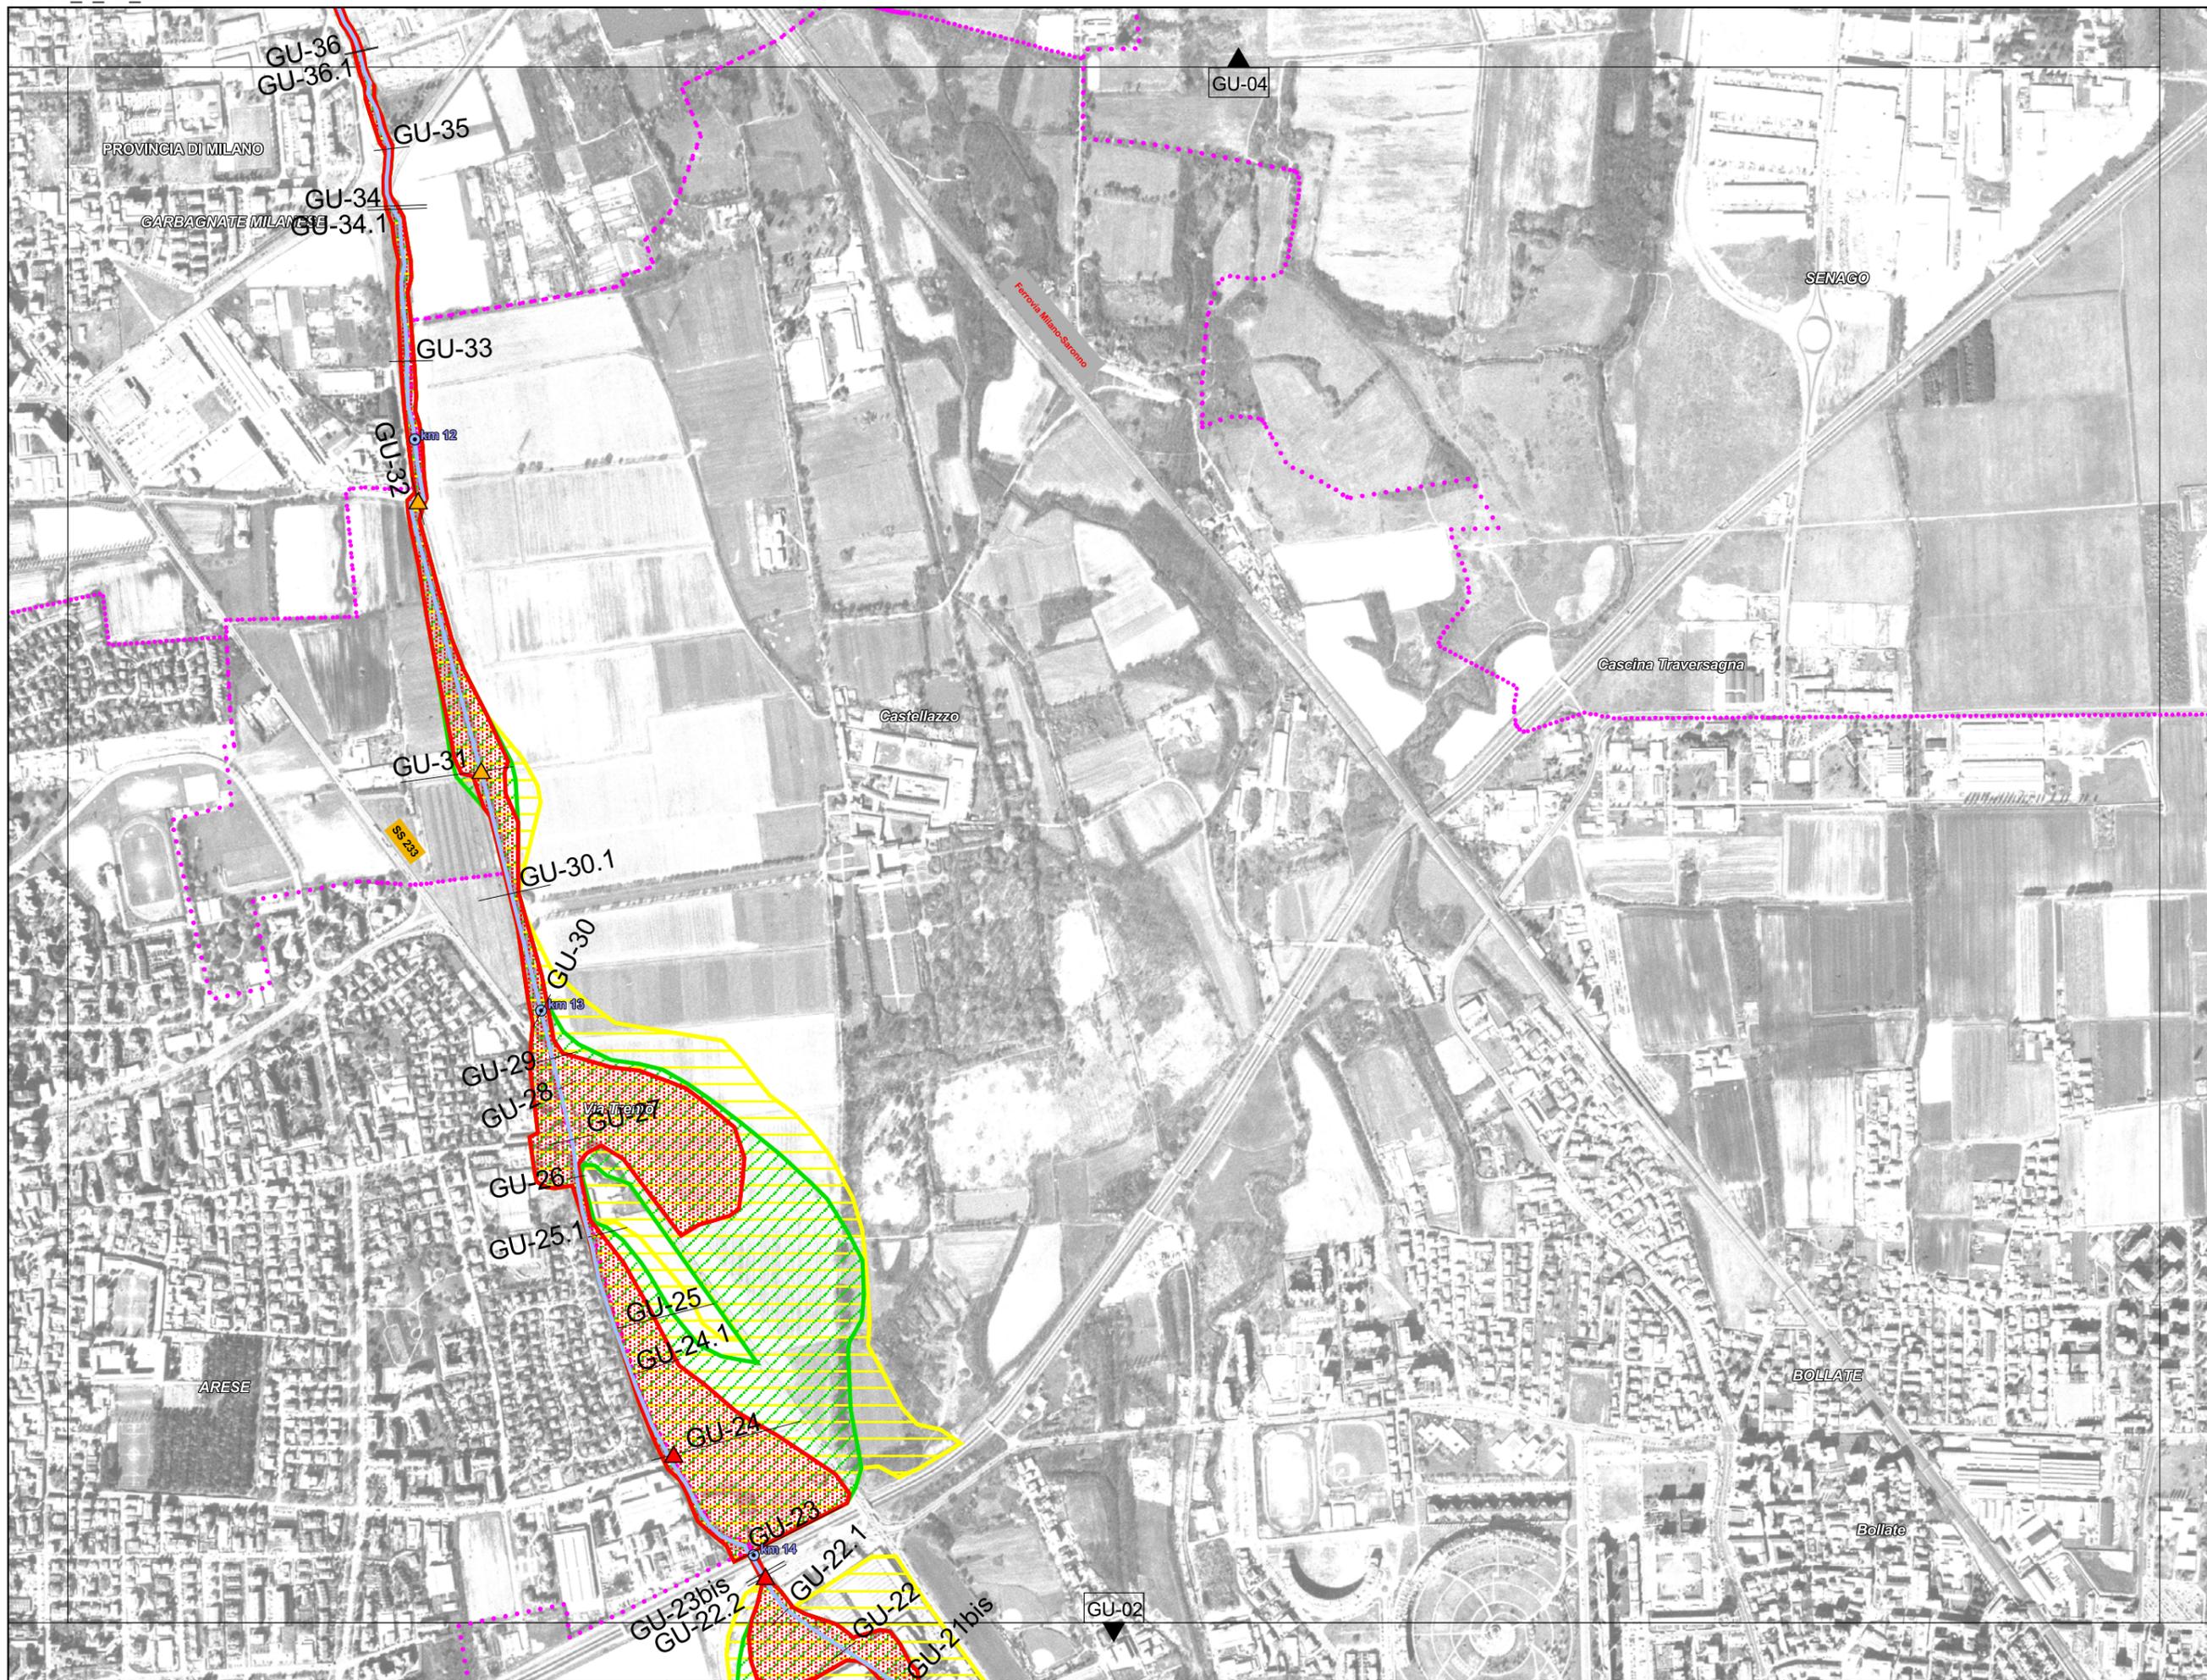

# Torrente Lura

## LEGENDA

### RETICOLO IDROGRAFICO

-  Corso d'acqua
-  Progressive
-  LU20 Sezioni trasversali rilevate

### DELIMITAZIONE AREE ALLAGABILI

-  Limite aree allagabili per evento di piena con TR = 10 anni
-  Limite aree allagabili per evento di piena con TR = 100 anni
-  Limite aree allagabili per evento di piena con TR = 500 anni (definito)
-  Limite aree allagabili per evento di piena con TR = 500 anni (indefinito)
-  Aree allagabili per evento di piena con TR = 10anni
-  Aree allagabili per evento di piena con TR = 100 anni
-  Aree allagabili per evento di piena con TR = 500 anni


### OPERE INTERFERENTI (PONTI)


-  Opere interferenti adeguate
-  Opere interferenti non adeguate e compatibili
-  Opere interferenti non adeguate e incompatibili


### INFORMAZIONI CARTOGRAFICHE DI BASE

-  Confini provinciali
-  Confini comunali
- PROVINCIA DI MILANO** *Toponimi delle province*
- SAN GIULIANO MILANESE** *Toponimi dei comuni*
- Cascina Rancate* *Toponimi delle località*
-  Autostrade
-  Strade
-  Ferrovie

### QUADRO D'UNIONE

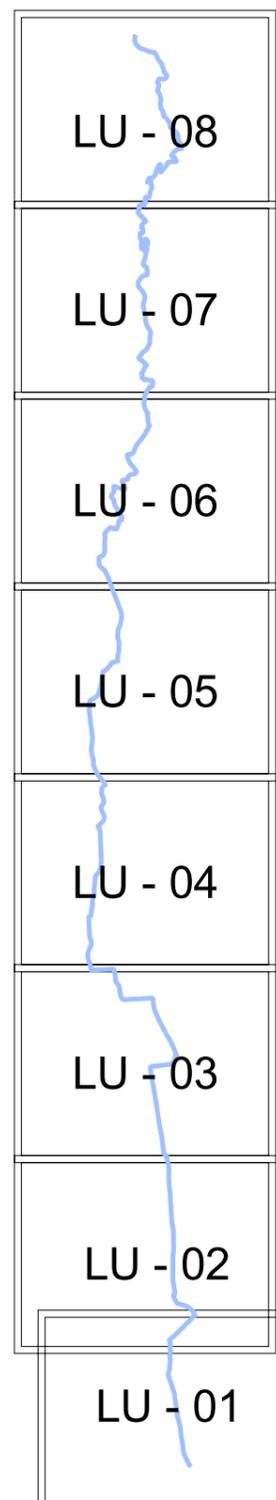

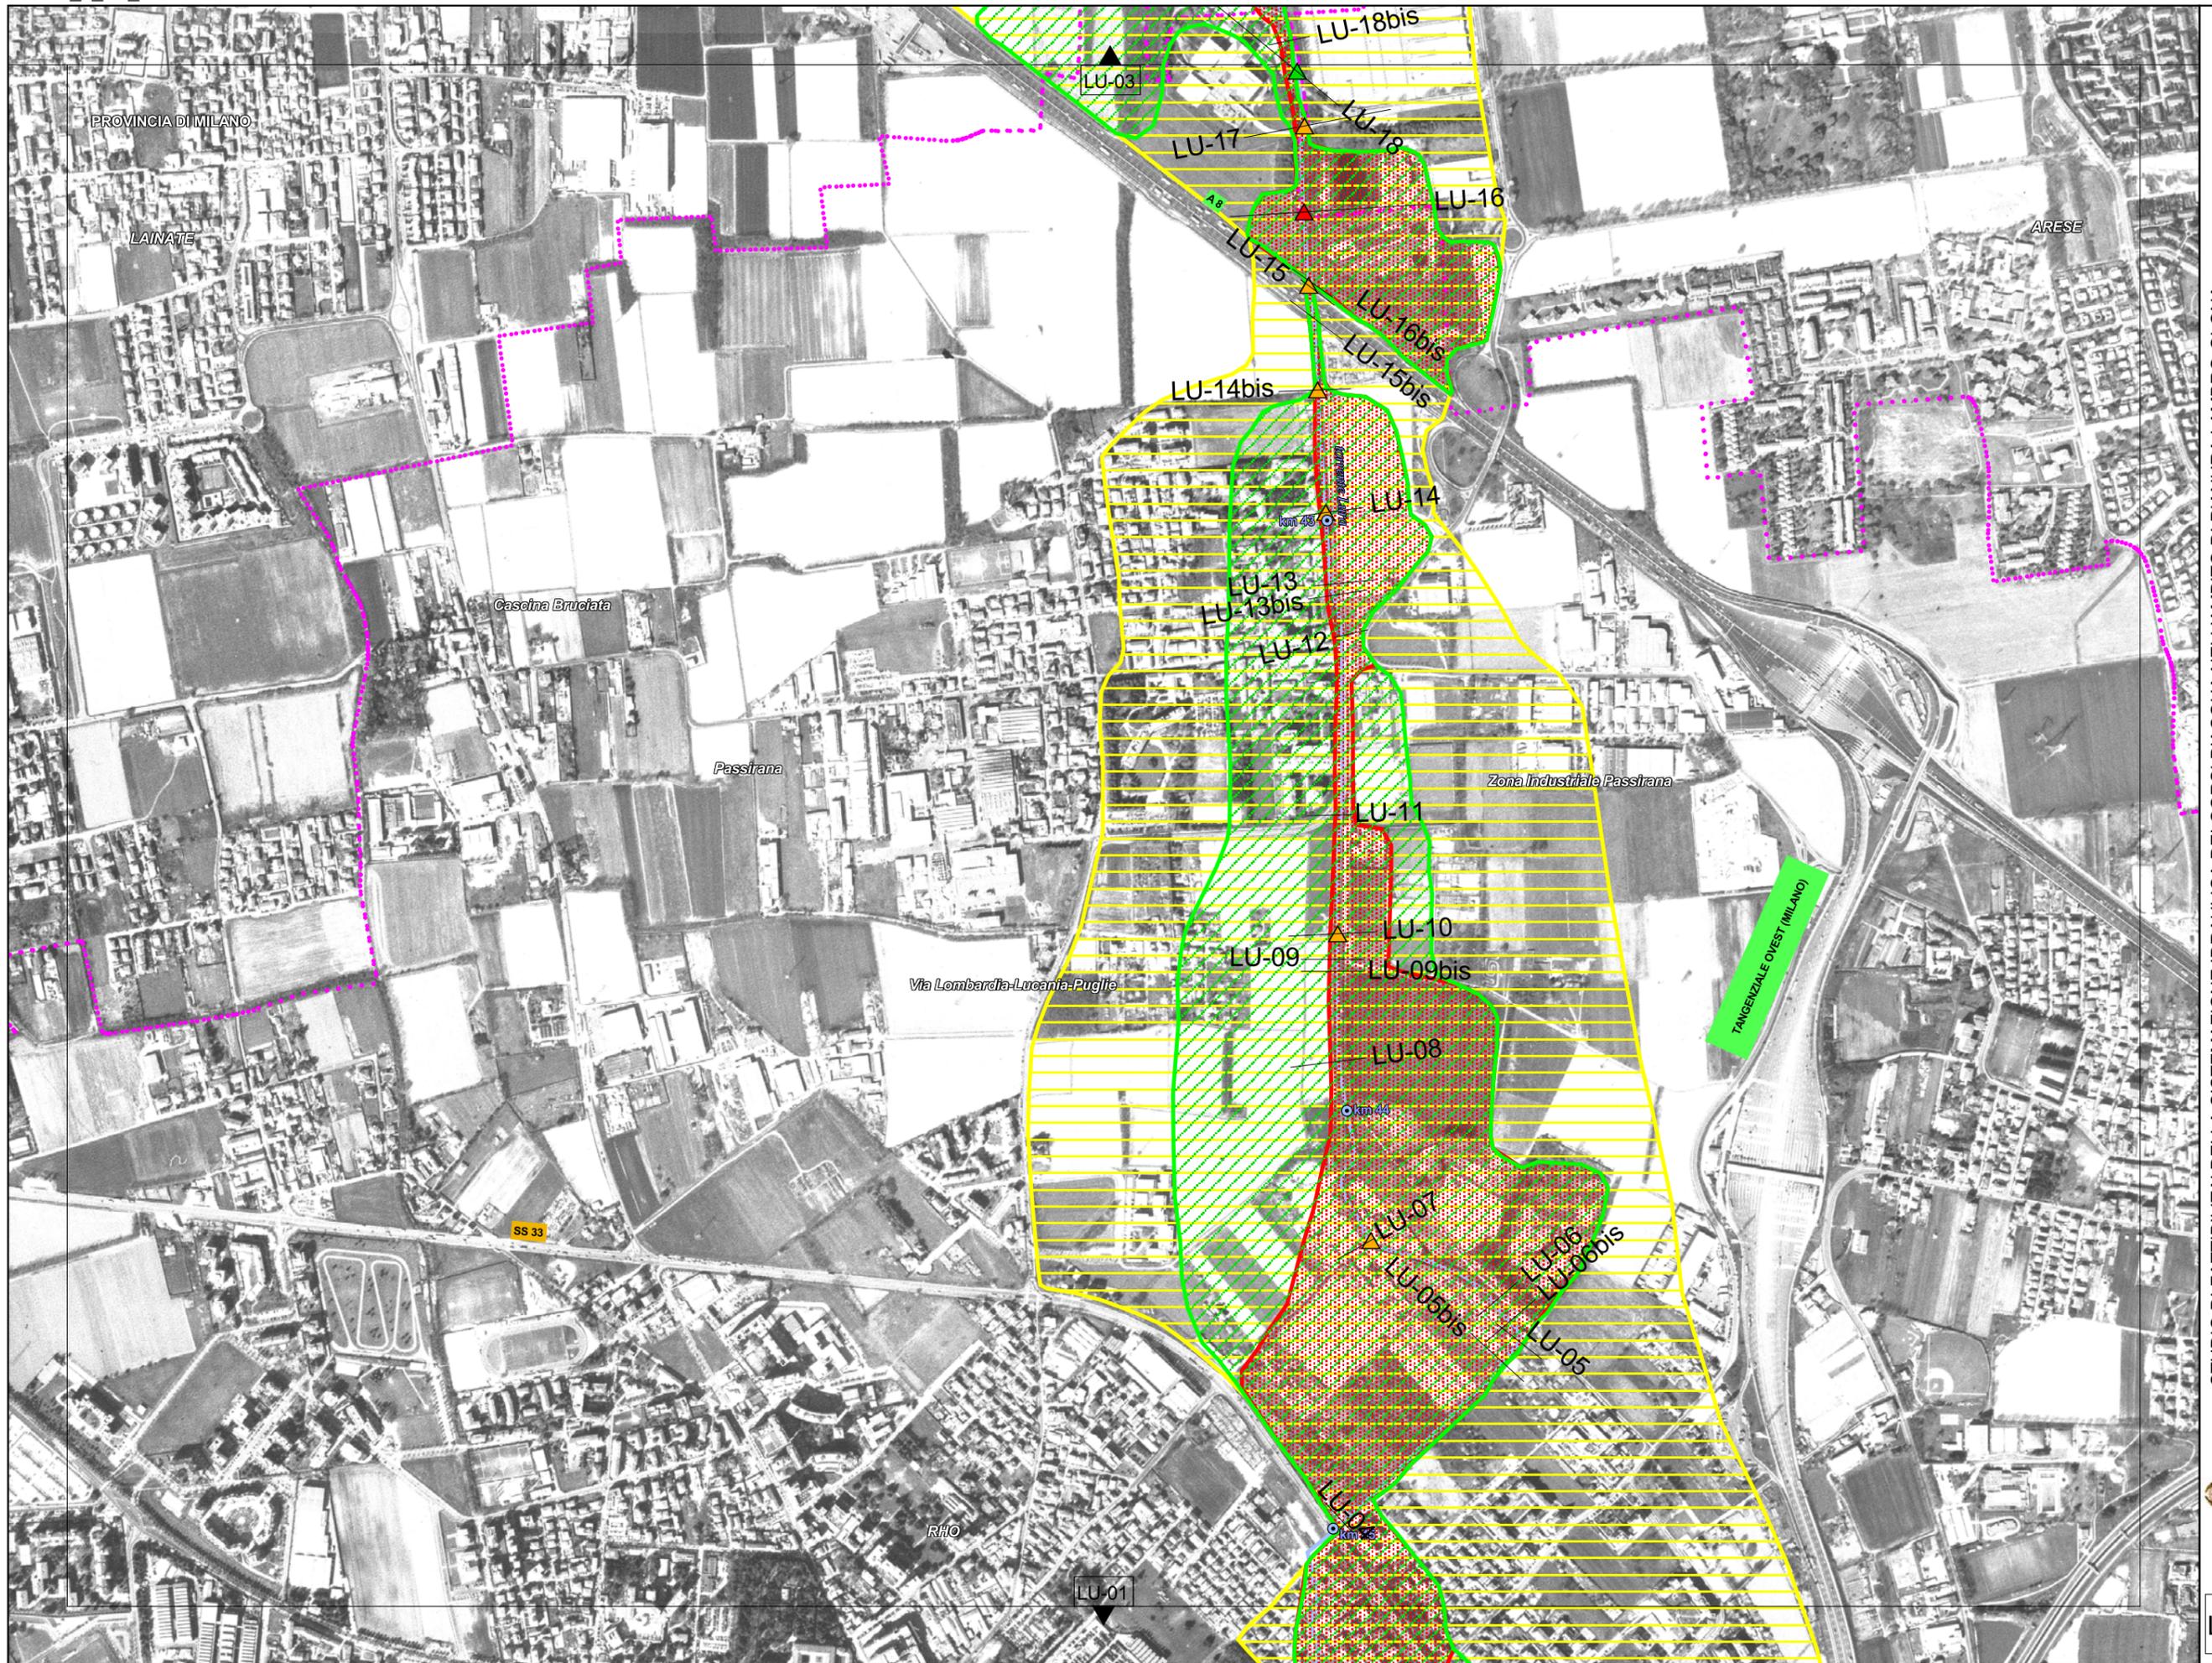

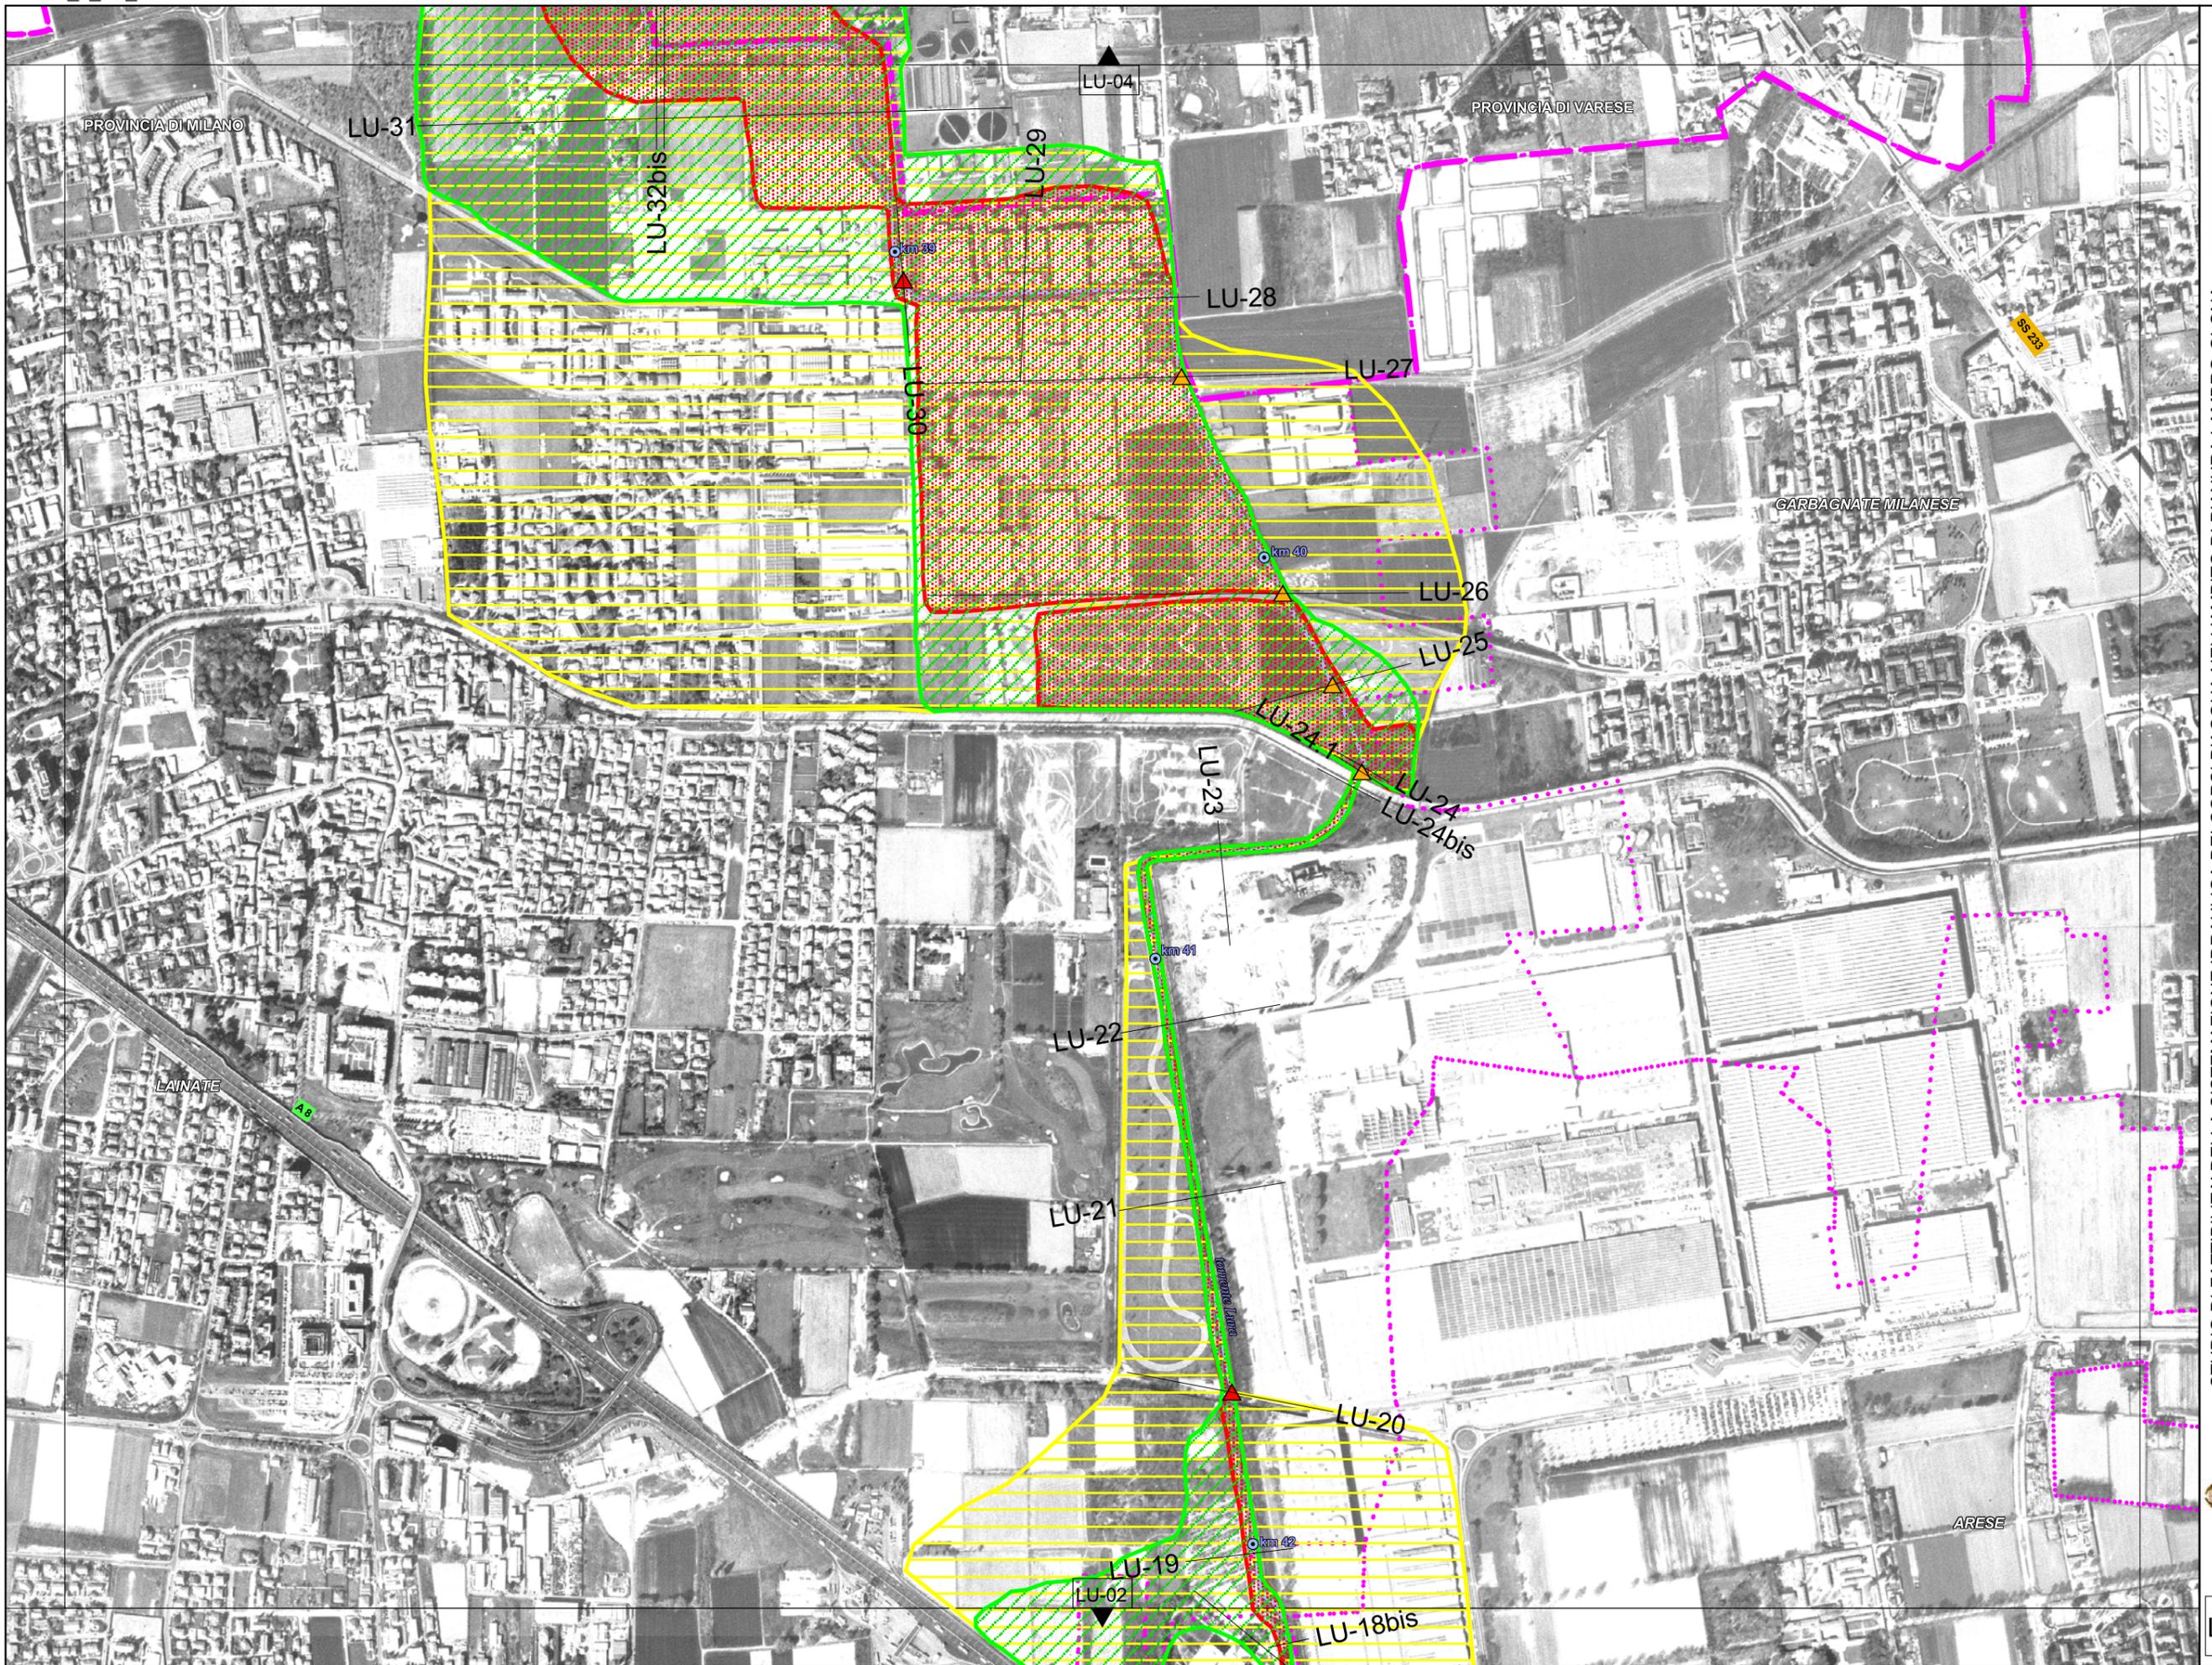

# Torrente Lura

## LEGENDA RETICOLO IDROGRAFICO

 Corso d'acqua  
 Progressive

### DELIMITAZIONE DELLE FASCE FLUVIALI

 Limite tra la fascia A e la fascia B  
 Limite tra la fascia B e la fascia C  
 Limite di progetto tra la fascia B e la fascia C  
 Limite esterno della fascia C  
 Limite esterno della fascia C indeterminata

### AZIONI STRUTTURALI - OPERE

#### Interventi attivi di riduzione delle portate

 Vasche di laminazione controllata delle piene  
 Scolmatori

#### Interventi attivi di riduzione dei livelli

 LU-17 Interventi su opere interferenti non adeguate e incompatibili  
 LU-20 Interventi su opere interferenti non adeguate ma compatibili  
 Diversivi (by-pass)  
 Risezionamenti d'alveo

#### Interventi passivi di contenimento delle piene

 Argini di contenimento del deflusso di piena in frodo  
 Argini di contenimento di esondazioni in aree golenali

#### Interventi a carattere locale

 LU-12 Interventi di adeguamento su opere interferenti non adeguate ma compatibili  
 Adeguamento opere idrauliche longitudinali esistenti  
 Adeguamento opere idrauliche trasversali esistenti  
 Adeguamento tombinature  
 Difese

### INFORMAZIONI CARTOGRAFICHE DI BASE

 Confini provinciali  
 Confini comunali

PROVINCIA DI MILANO Toponimi delle province

SAN GIULIANO MILANESE Toponimi dei comuni


Cascina Rancate Toponimi delle località


 Autostrade

 Strade

 Ferrovie

### QUADRO D'UNIONE

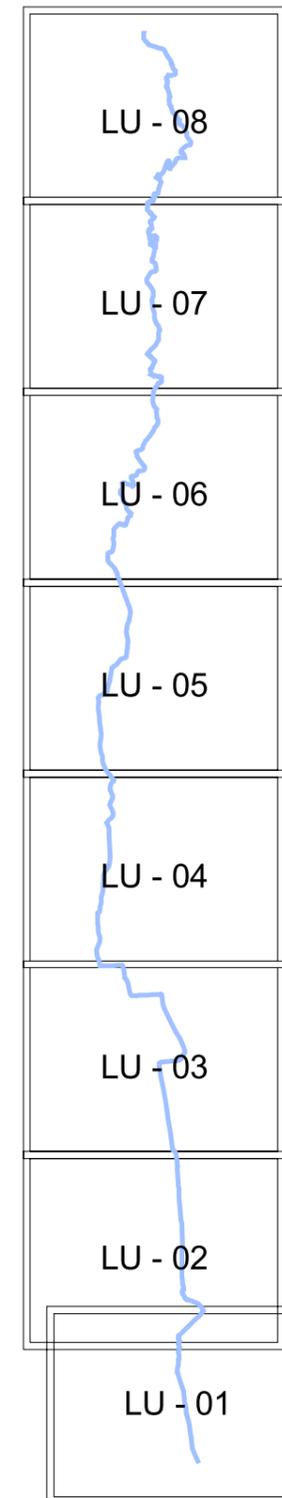

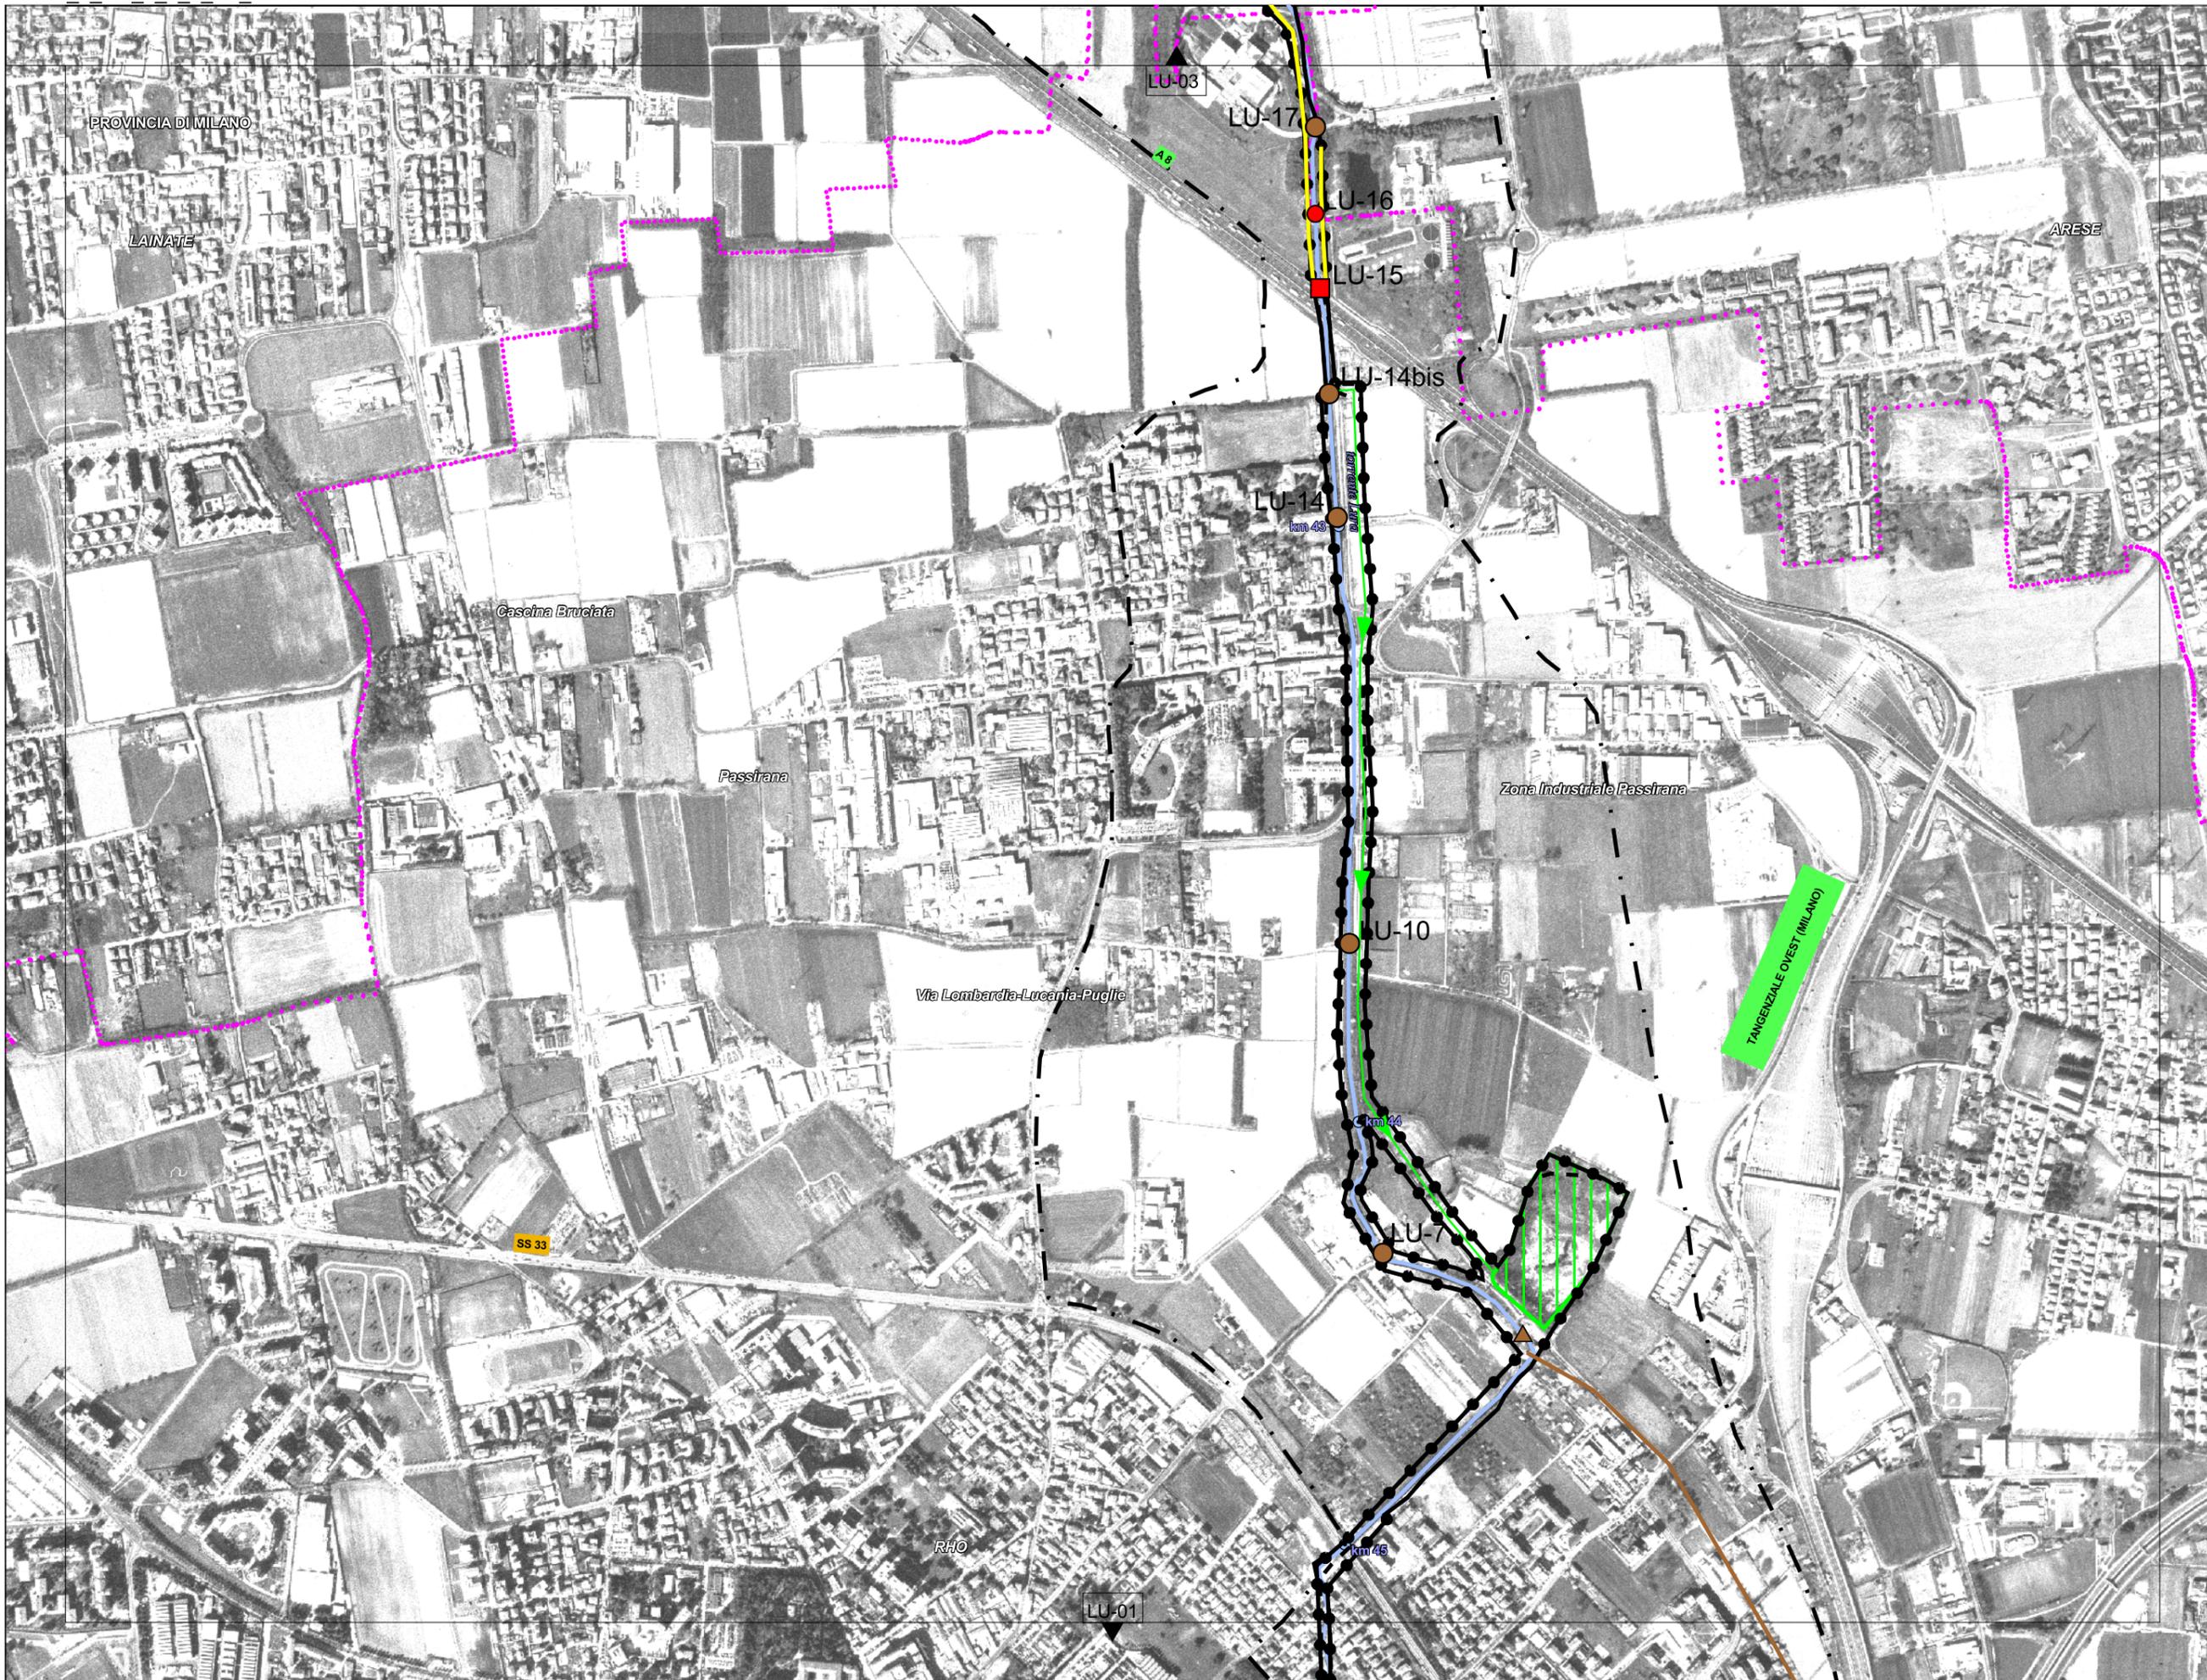

PROVINCIA DI MILANO

LAINATE

ARESE

Cascina Bruciata

Passirana

Zona Industriale Passirana

Via Lombardia-Lucania-Puglie

SS 33


RHO

LU-02  
 Scala 1:10.000  
 Luglio 2003

STUDIO DI FATTIBILITA' DELLA SISTEMAZIONE IDRAULICA DEI CORSI D'ACQUA NELL'AMBITO DI PIANURA LAMBRO-OLONA  
 VALUTAZIONE DELLE CONDIZIONI DI SICUREZZA DEL SISTEMA DIFENSIVO E DEFINIZIONE DELL'ASSETTO DI PROGETTO DEL SISTEMA FLUVIALE  
 CARTOGRAFIA DELL'ASSETTO DI PROGETTO - TORRENTE LURA

AUTORITA' DI BACINO DEL Fiume PO  
 PARMA

LU-02

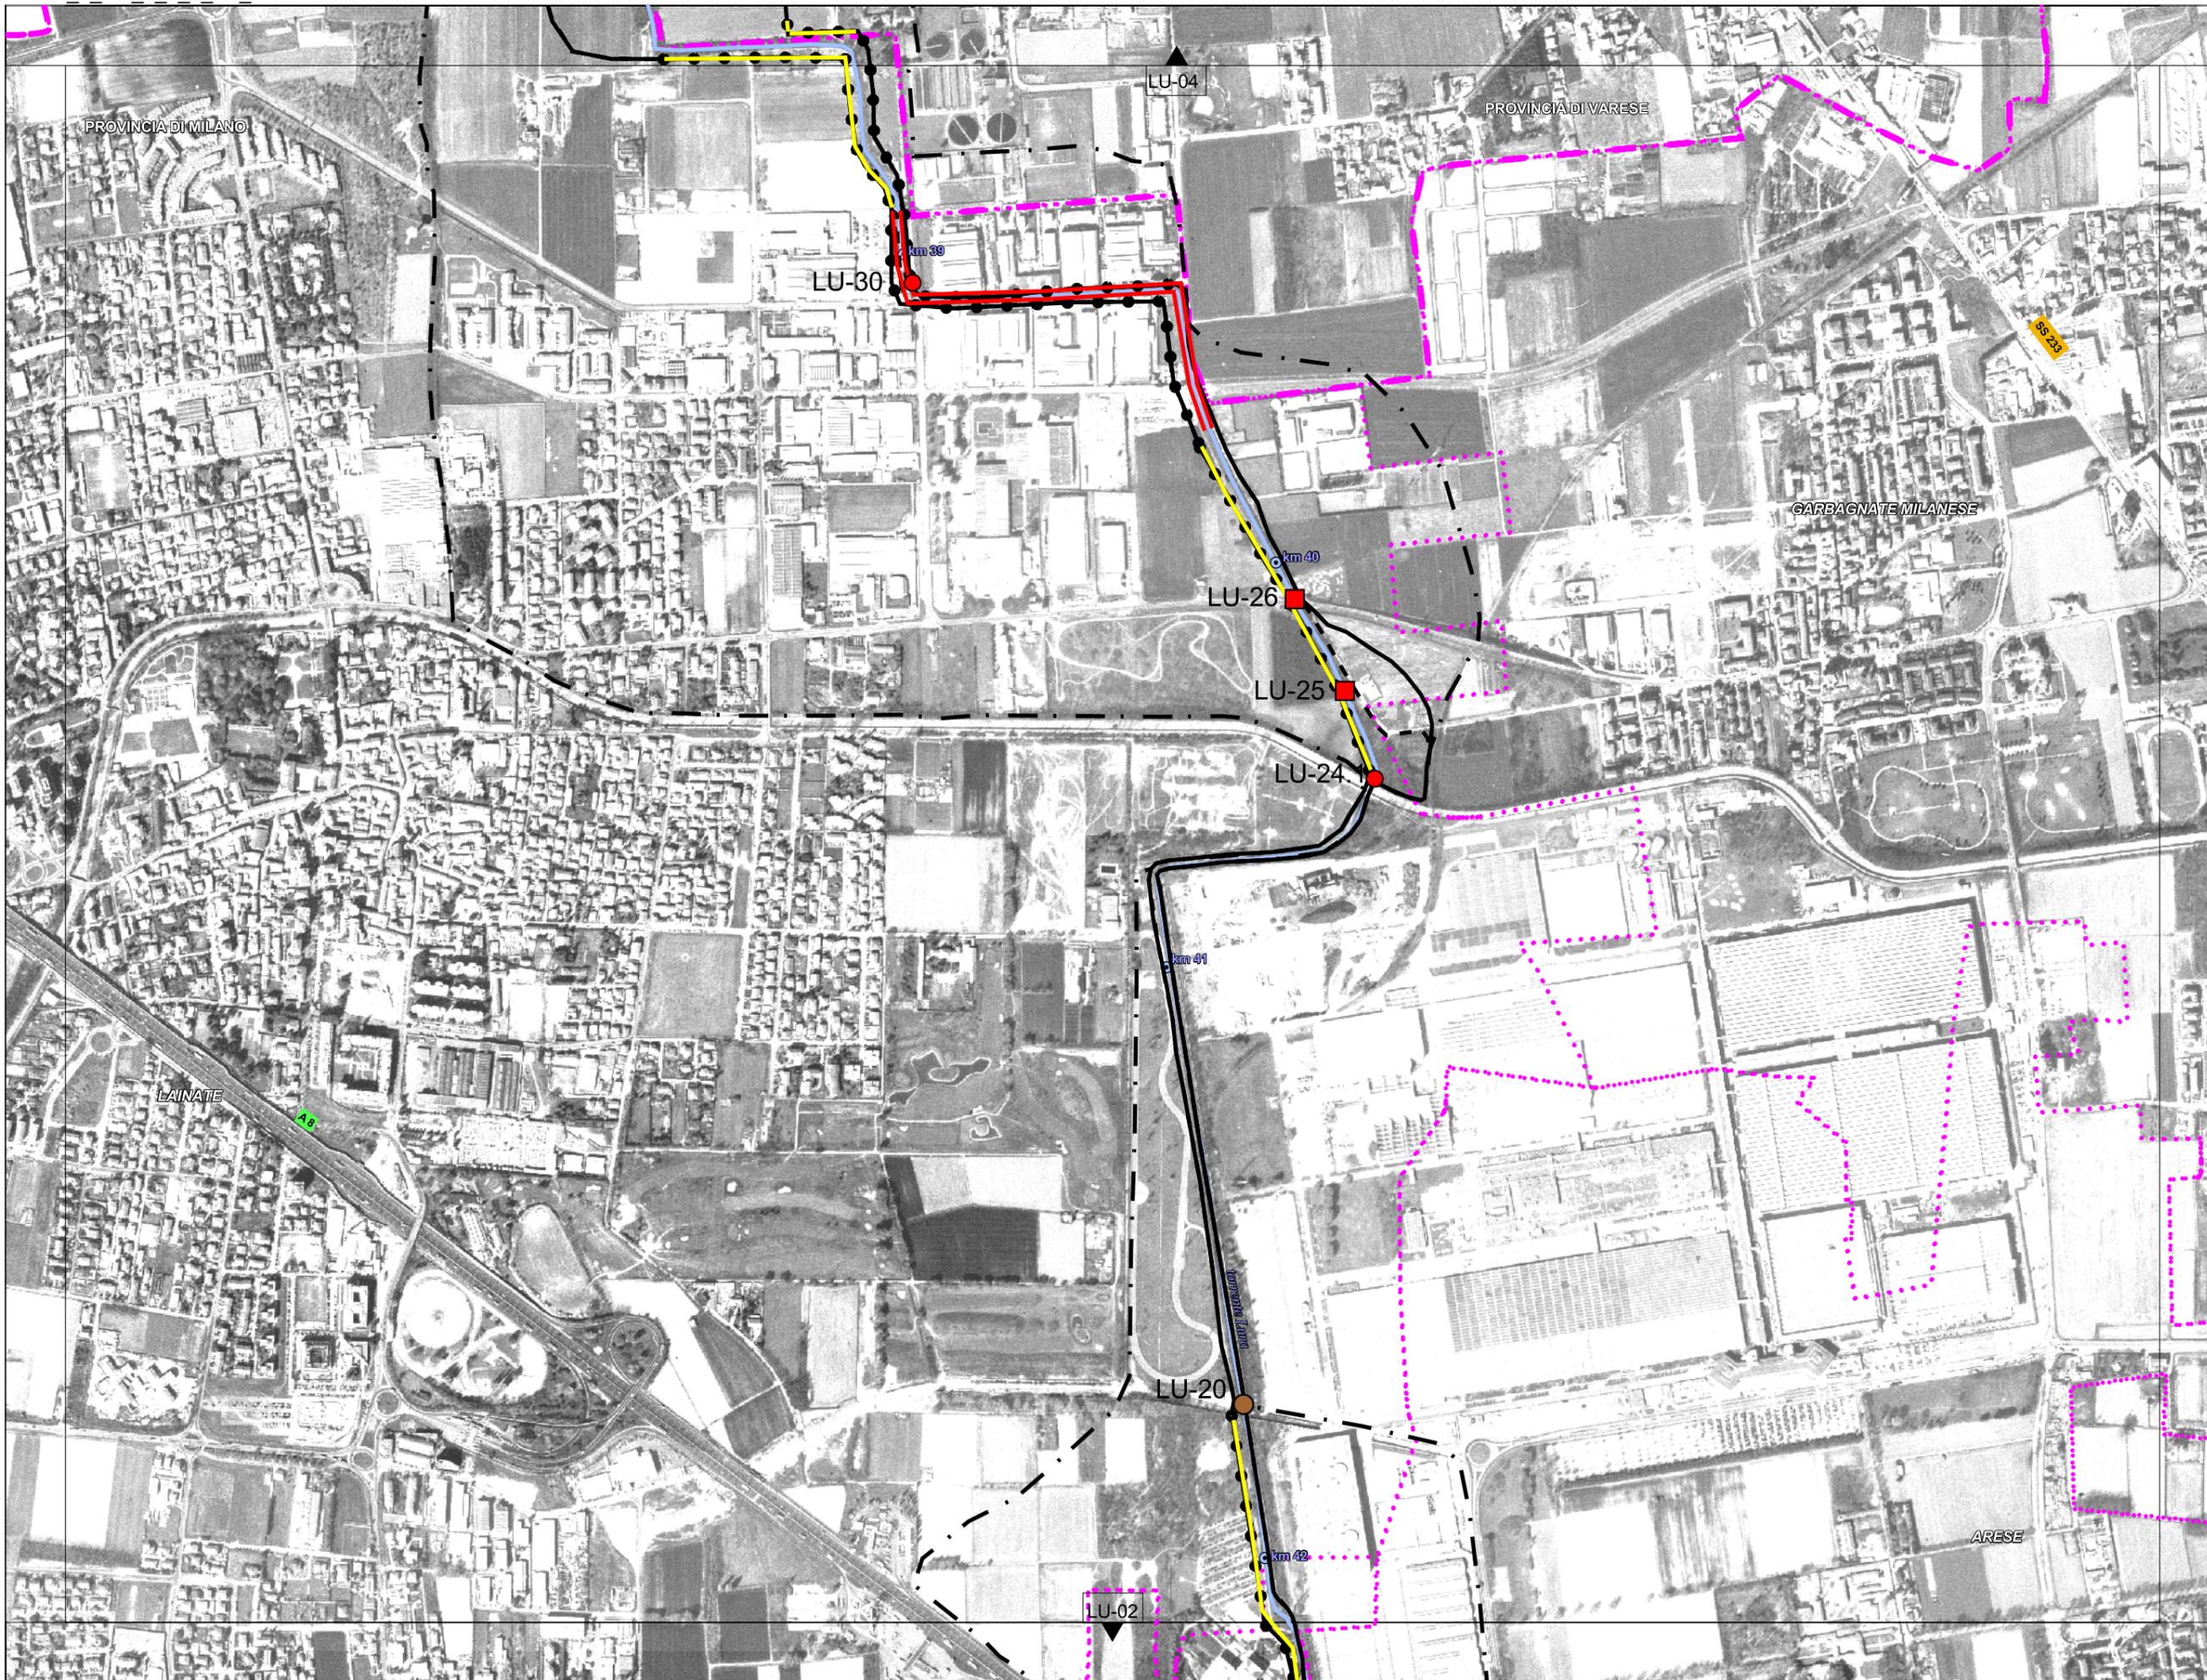

# Torrente Guisa

## LEGENDA RETICOLO IDROGRAFICO

 Corso d'acqua  
 Progressive

### DELIMITAZIONE DELLE FASCE FLUVIALI

-  Limite tra la fascia A e la fascia B
-  Limite tra la fascia B e la fascia C
-  Limite di progetto tra la fascia B e la fascia C
-  Limite esterno della fascia C
-  Limite esterno della fascia C indeterminata

### AZIONI STRUTTURALI - OPERE

#### Interventi attivi di riduzione delle portate

-  Vasche di laminazione controllata delle piene
-  Scolmatori

#### Interventi attivi di riduzione dei livelli

-  GU-24 Interventi su opere interferenti non adeguate e incompatibili
-  GU-7 Interventi su opere interferenti non adeguate ma compatibili
-  Diversivi (by-pass)
-  Risezionamenti d'alveo

#### Interventi passivi di contenimento delle piene

-  Argini di contenimento del deflusso di piena in frodo
-  Argini di contenimento di esondazioni in aree golenali

#### Interventi a carattere locale

-  GU-6 Interventi di adeguamento su opere interferenti non adeguate ma compatibili
-  Adeguamento opere idrauliche longitudinali esistenti
-  Adeguamento opere idrauliche trasversali esistenti
-  Adeguamento tombinature
-  Difese

### INFORMAZIONI CARTOGRAFICHE DI BASE

-  Confini provinciali
-  Confini comunali
-  PROVINCIA DI MILANO Toponimi delle province
-  SAN GIULIANO MILANESE Toponimi dei comuni
-  Cascina Rancate Toponimi delle località
-  A1 Autostrade
-  SS 45 Strade
-  Ferrovie Milano-Bologna Ferrovie

## QUADRO D'UNIONE

