


SCHMA
 IMPIANTI LOCALI S.P.P. - PLANIMETRIA PIANO INTERRATO
 SCALA 1:100 - PROGETTO

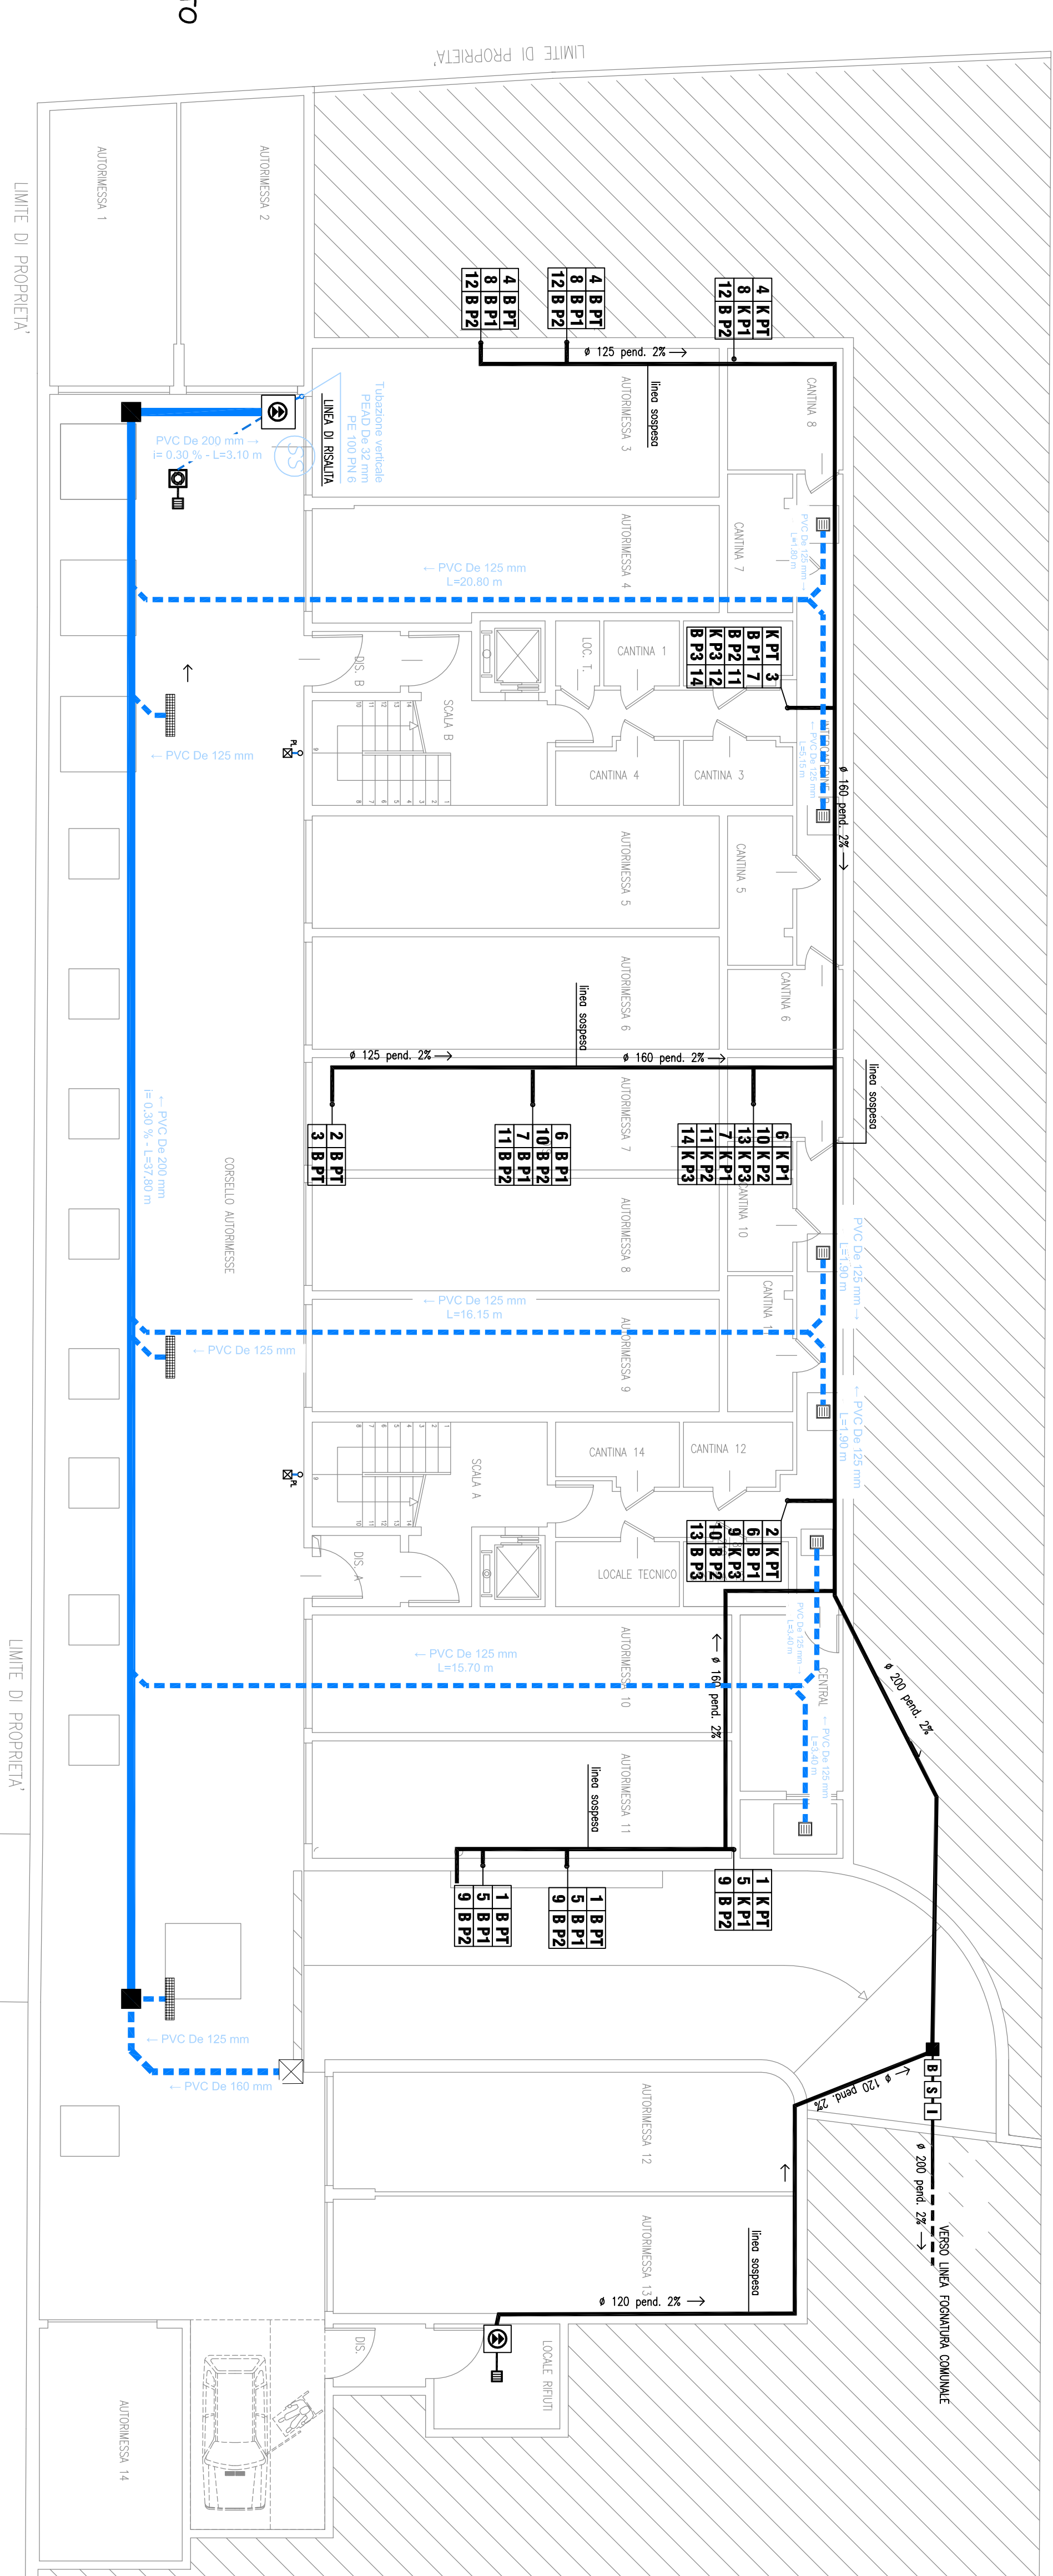


LEGENDA IMPI. LOCALI S.P.P.	
	PUNTE LUCE
	A SOFFITTO
	PUNTE LUCE A PARETE
	INTERRUTTORE
	PRESA CORRENTE



LEGENDA	
	RETE SVANTINMENTO
	ACQUE GRIGIE
	ACQUE NERE
	POZZETTO DI ISPEZIONE ACQUE CHIARE
	POZZETTO DI ISPEZIONE ACQUE NERE
	PIUVIALE
	SCARICO ACQUE NERE
	POZZO PERDENTE
	CADITOIA
	DISOLUZIONE
	POMPA DI SOLLEVAMENTO
	BRACCA - SIFONE - ISPEZIONE
	NUMERO APPARTAMENTO DESTINAZIONE LOCALE PIANO EDIFICIO

SCHMA
 IMPIANTI TECNOLOGICI - PLANIMETRIA PIANO INTERRATO
 SCALA 1:100 - PROGETTO

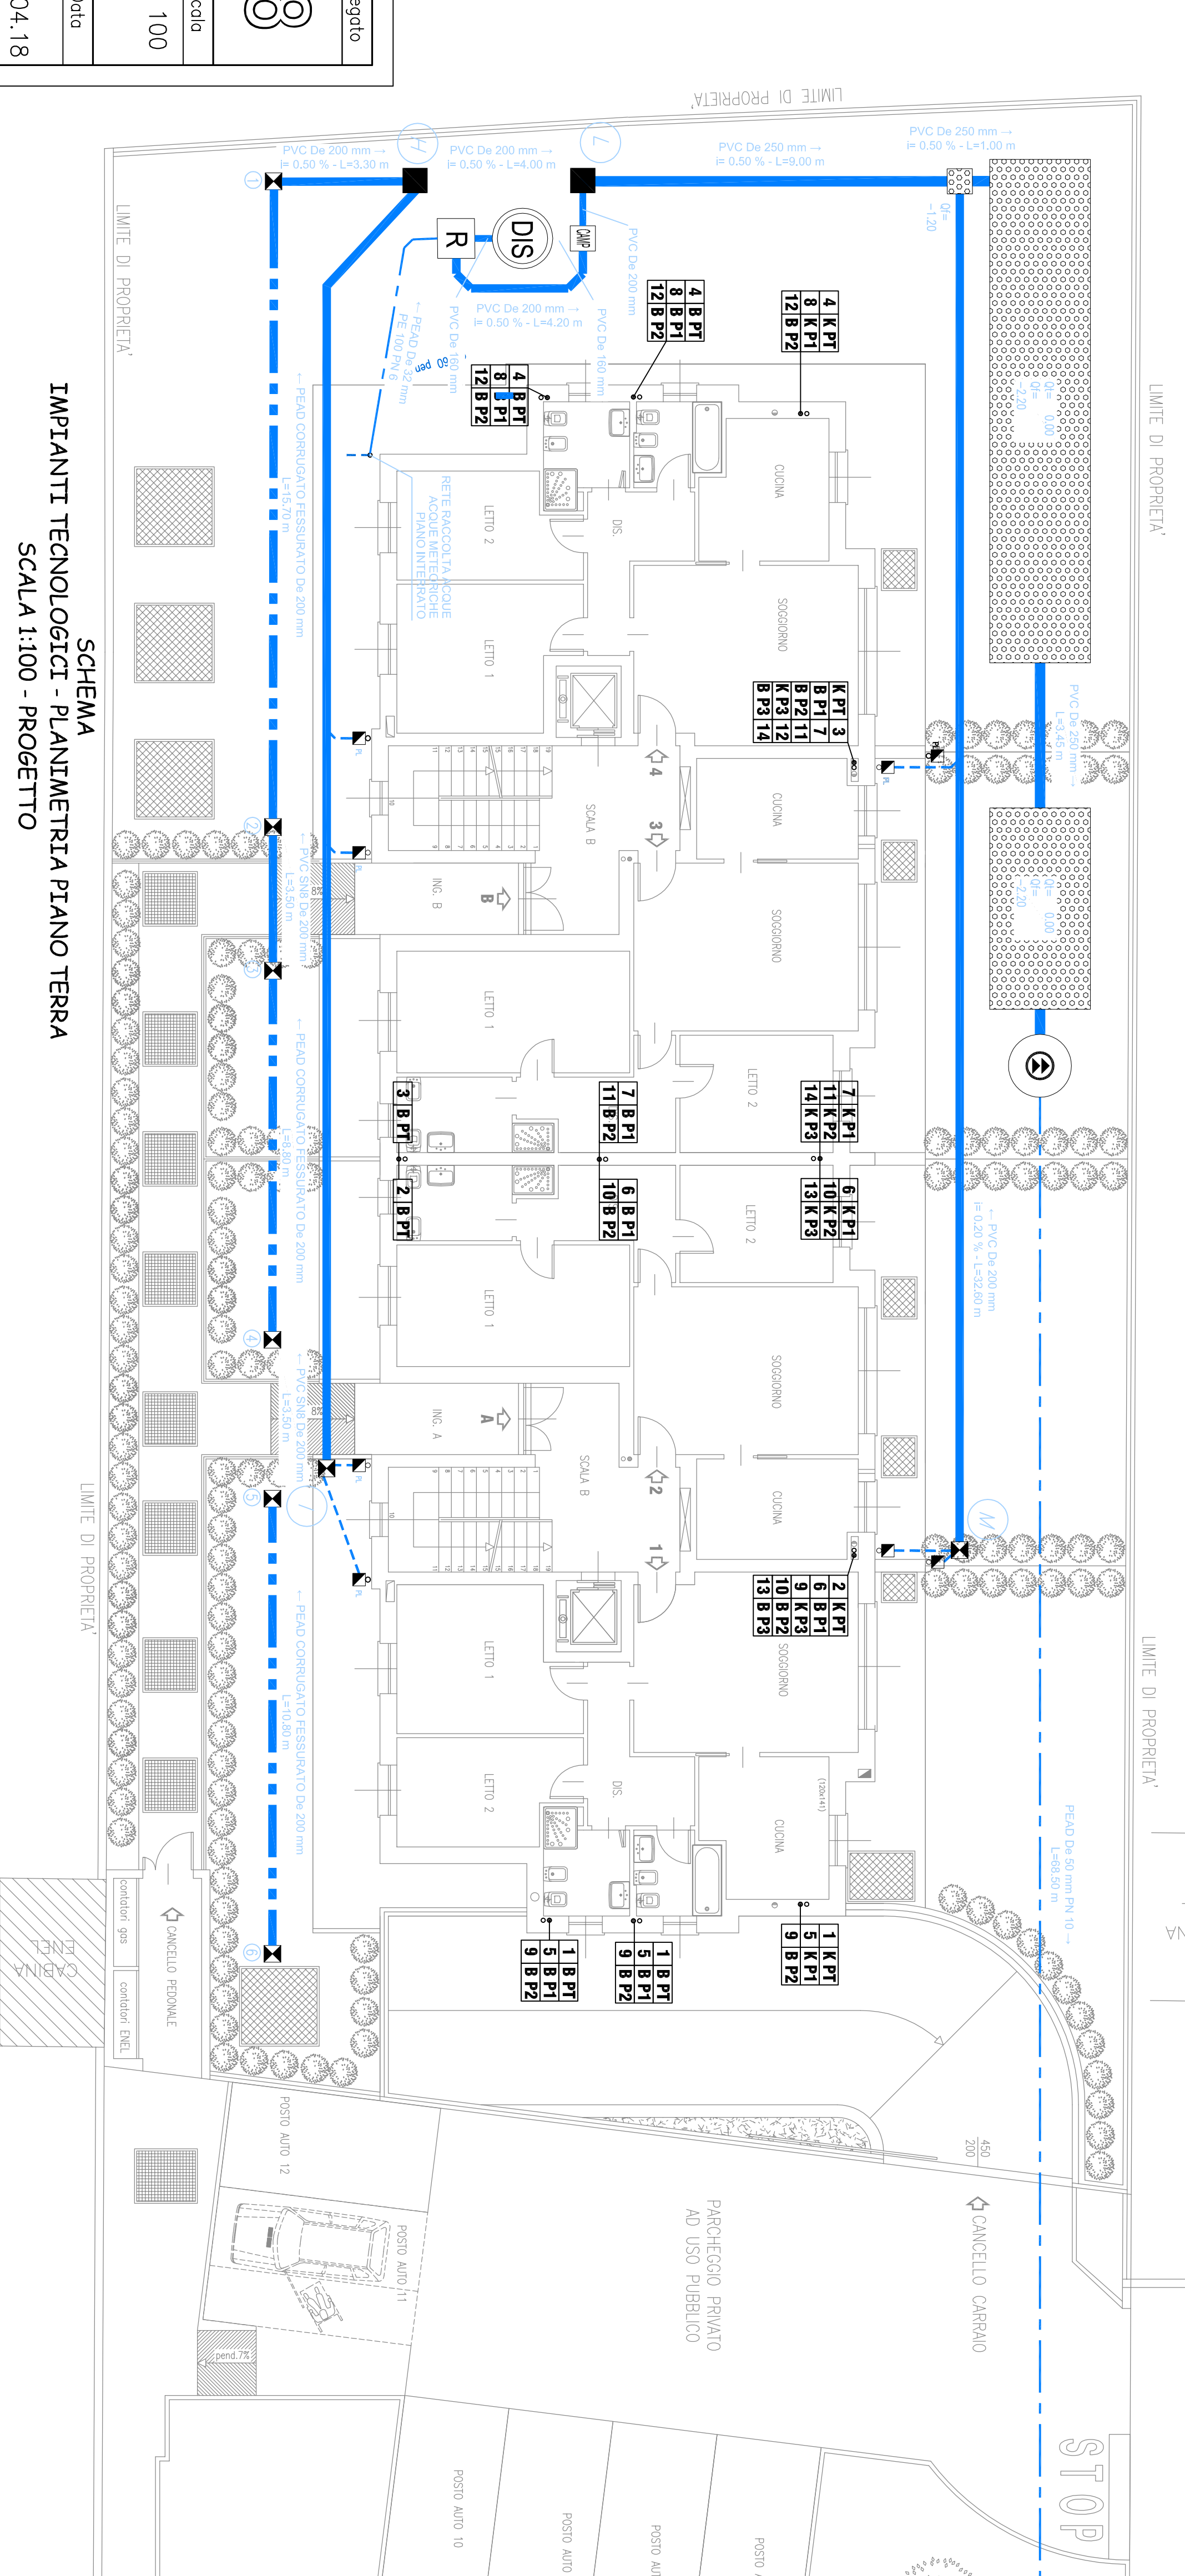

ARCHITAF
 ing. Paolo Bettinardi
 ing. Giuseppe Bettinardi

COMUNE DI ARESE
 PERMESSO DI COSTRUIRE CONFERMATO
 PER REALIZZAZIONE NUOVA PALAZZINA
 RESIDENZIALE CON PARCHEGGIO ED AREA
 VERDE PRIMA AD USO PUBBLICO IN
 VIA SENATO n. 8
 Prov. di Milano - Sec. SENATEA RE S.R.L.

Architetti associati
 ing. Paolo Bettinardi
 ing. Giuseppe Bettinardi

Disegnato
 ing. Paolo Bettinardi
 ing. Giuseppe Bettinardi

23.04.18

