



INQUADRAMENTO

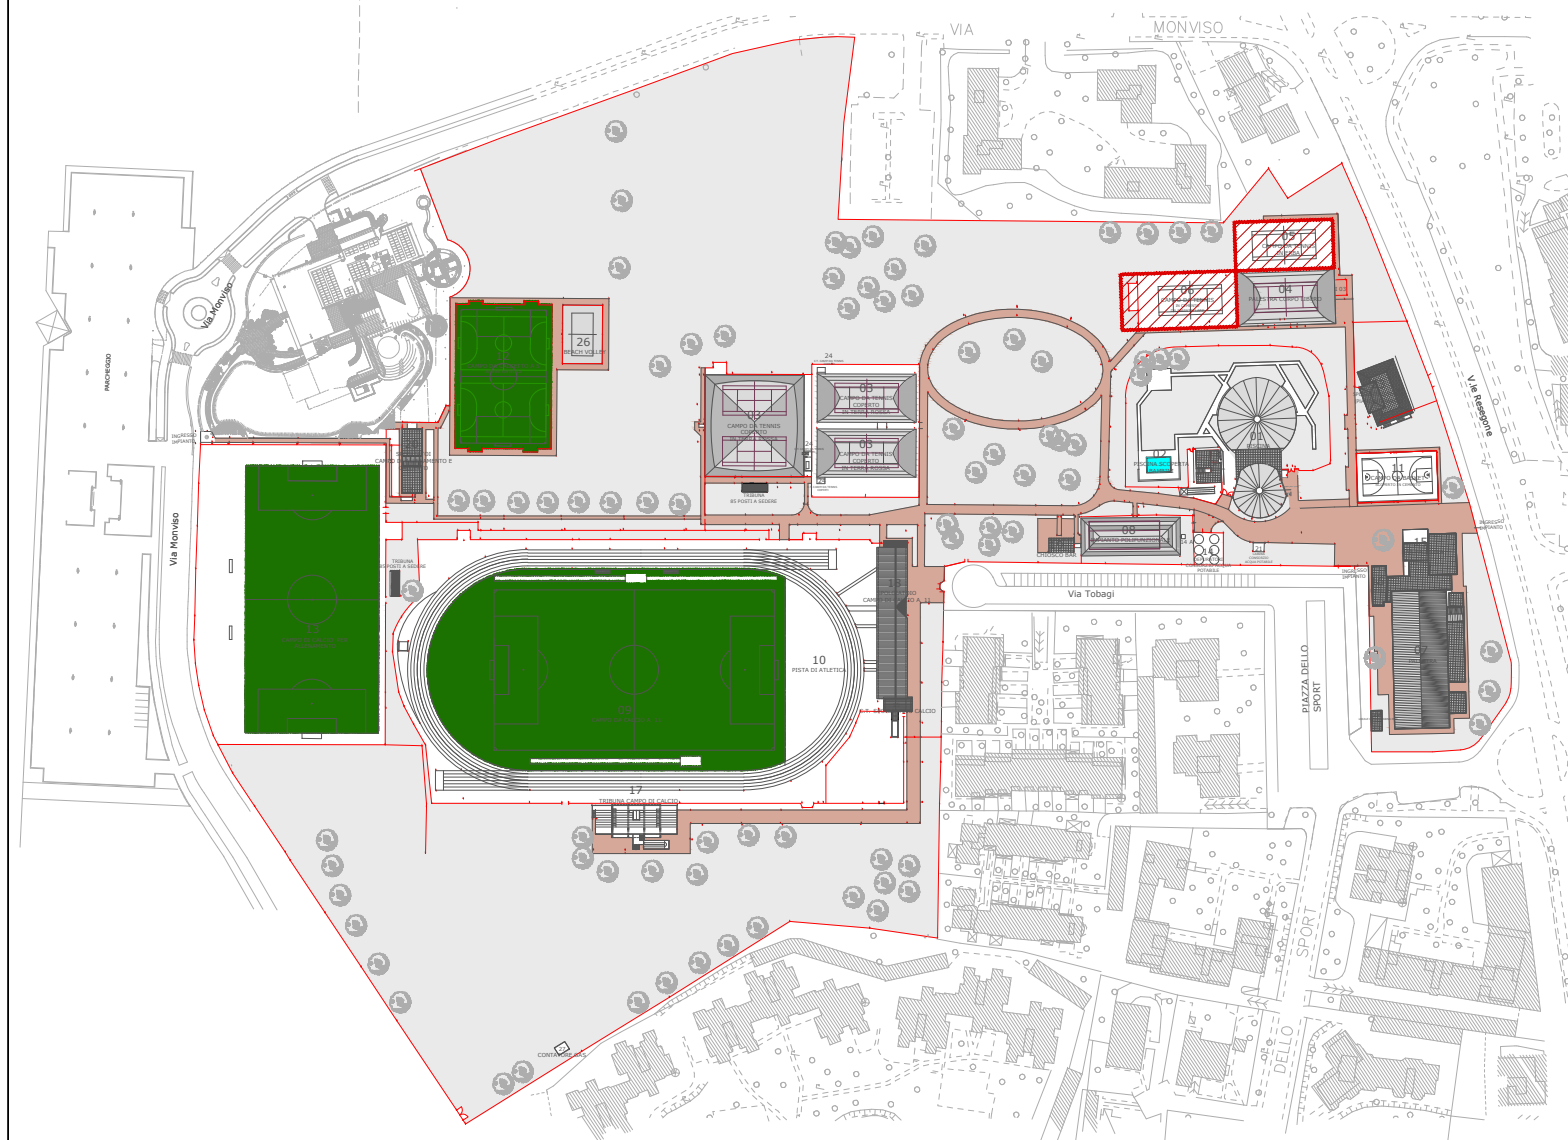

- LEGENDA**
- 01 PISCINA
  - 01A C.T. E LOCALE DE PISCINA
  - 02 PISCINA SCOPERTA PER BAMBINI
  - 03 QUATTRO CAMPI DA TENNIS COPERTI IN TERRA ROSSA
  - 04 PALESTRA CORPO LIBERO
  - 05 CAMPO DA TENNIS IN ERBA
  - 06 CAMPO DA TENNIS IN CEMENTO (DA SMANTELLARE)
  - 07 PALESTRA
  - 08 IMPIANTO POLIFUNZIONALE
  - 09 CAMPO DA CALCIO A 11
  - 10 PISTA DI ATLETICA
  - 11 CAMPO DA BASKET SCOPERTO IN CEMENTO
  - 12 CAMPO DA CALLETONO A 5 IN ERBA SINTETICA
  - 13 CAMPO DI CALCIO PER ALLENAMENTO
  - 14 DEPURATORI CONSORZIO ACQUA POTABILE
  - 14A C.T. IMPIANTO POLIFUNZIONALE
  - 15 BAR PALESTRA
  - 16 UFFICI
  - 17 TRIBUNA CAMPO DI CALCIO
  - 18 SPOGLIATOI CAMPO DI CALCIO A 11
  - 19 CHIOSCO BAR
  - 20 SPOGLIATOI CAMPO DI ALLENAMENTO E CALCETTO
  - 21 CABINA CONSORZIO ACQUA POTABILE
  - 22 LOCALE D.E.G. E CABINA ENEL
  - 23 SPOGLIATOI TENNIS (SPARTITO AL PIANO INFERIORE PRESSO IL CENTRO SPORTELLO. QUOTI-TENNIS CON SOSTEGNO RETE IN ERBA IN RETE DI CEMENTO (SULLA COPERTURA))
  - 24 C.T. CAMPI DA TENNIS COPERTI
  - 25 C.T. SPOGLIATOI CALCIO
  - 26 BEACH VOLLEY
  - 27 CONTATORE GAS

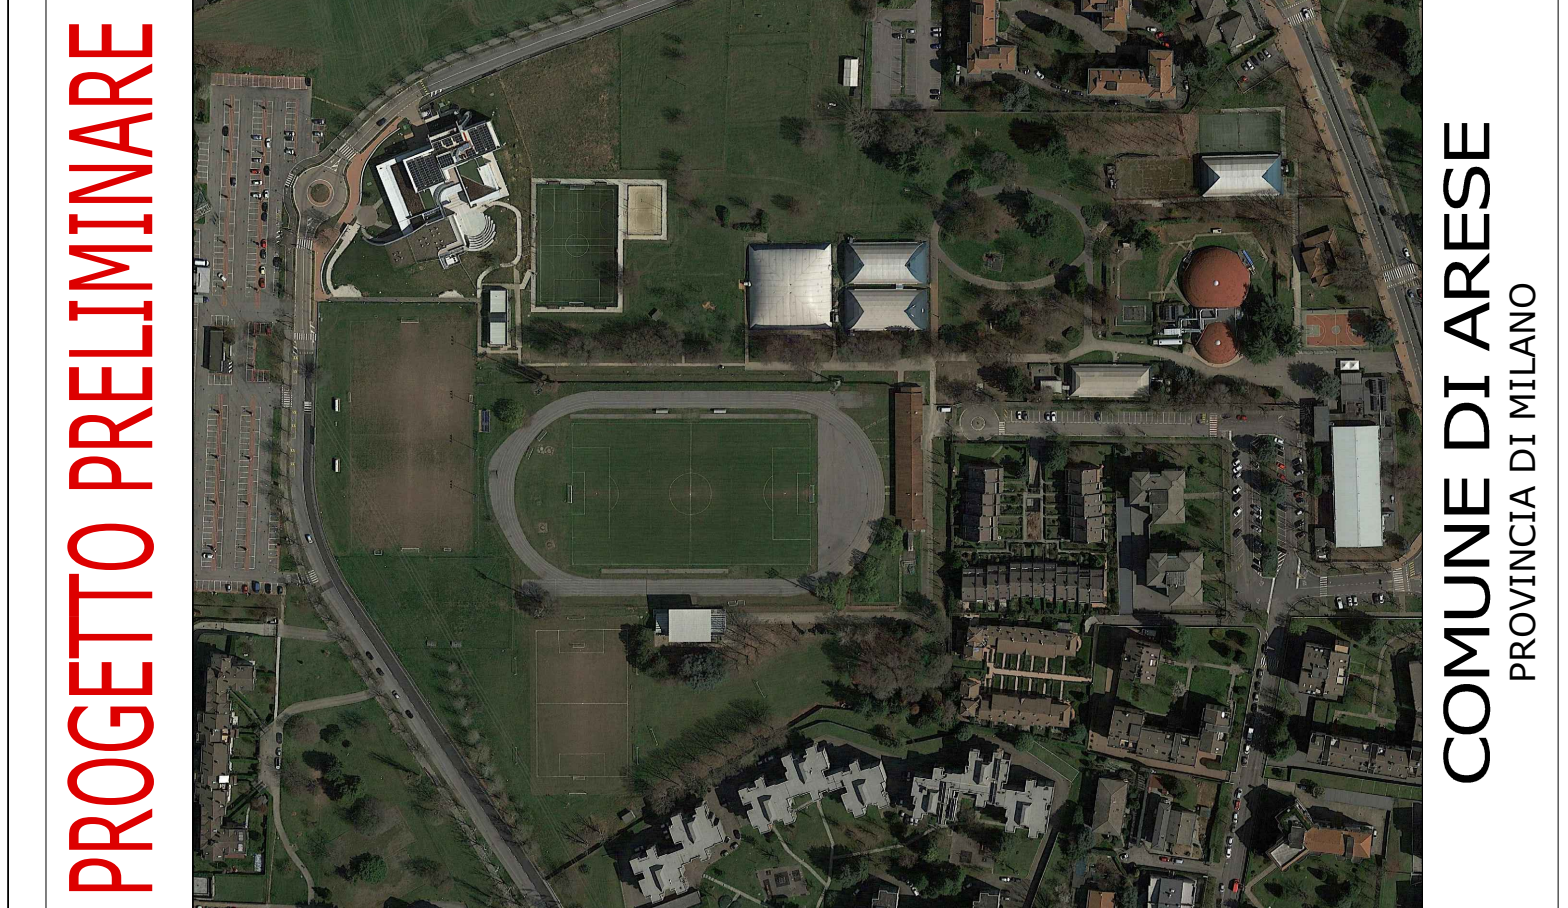

**Progettista:**  
ing. Riccardo AUTERI  
ORDINE INGEGNERI  
PROVINCIA DI CASILIARI  
N. 4241 DOG. ING. RICCARDO AUTERI

**Committente:**  
  
**COMUNE DI ARESE**  
via Roma 2  
20020 - Arese MI

**Il Rsp.:**  
DOTT.SSA ROSELLA PAGANINI

**Scala:** 1:1.000  
**Data:** MARZO 2019

**Opere:**  
LAVORI DI RIQUALIFICAZIONE CENTRO SPORTIVO COMUNALE DAVIDE ANCILOTTO DI VIALE RESEGONE, 67 - ARESE

**Aggiornamenti:**  
REV.1 - RNC - 13/03/2019

**03**

**00**


Elaborato di proprietà, sono vietate la riproduzione e divulgazione senza autorizzazione (art. n. 270 legge n. 633 del 22 aprile 1947)



VISTA ESTRATTA DA GOOGLE HEARTH



RIMOZIONE CENTRALE TERMICA

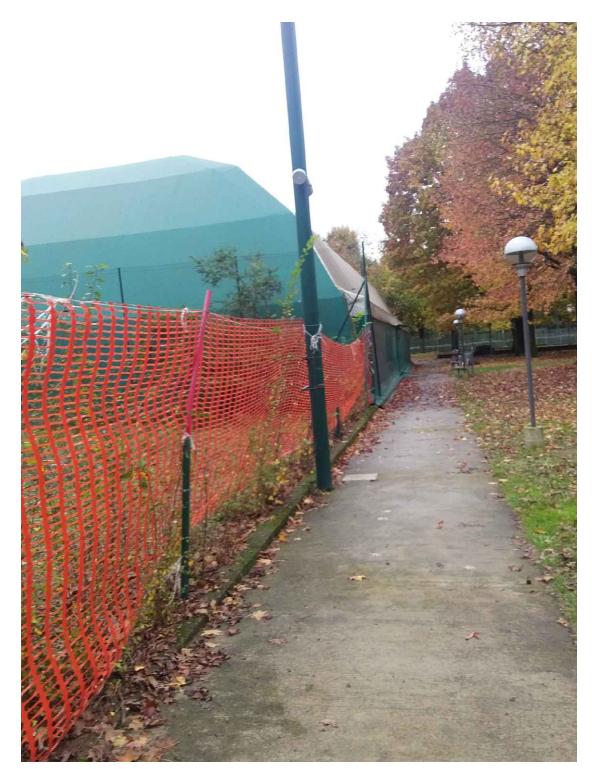



RIMOZIONE RETI DI RECINZIONE



RIPRISTINO PALETTI TENNIS RETE



PALETTI TENNIS RETE DANNEGGIATO

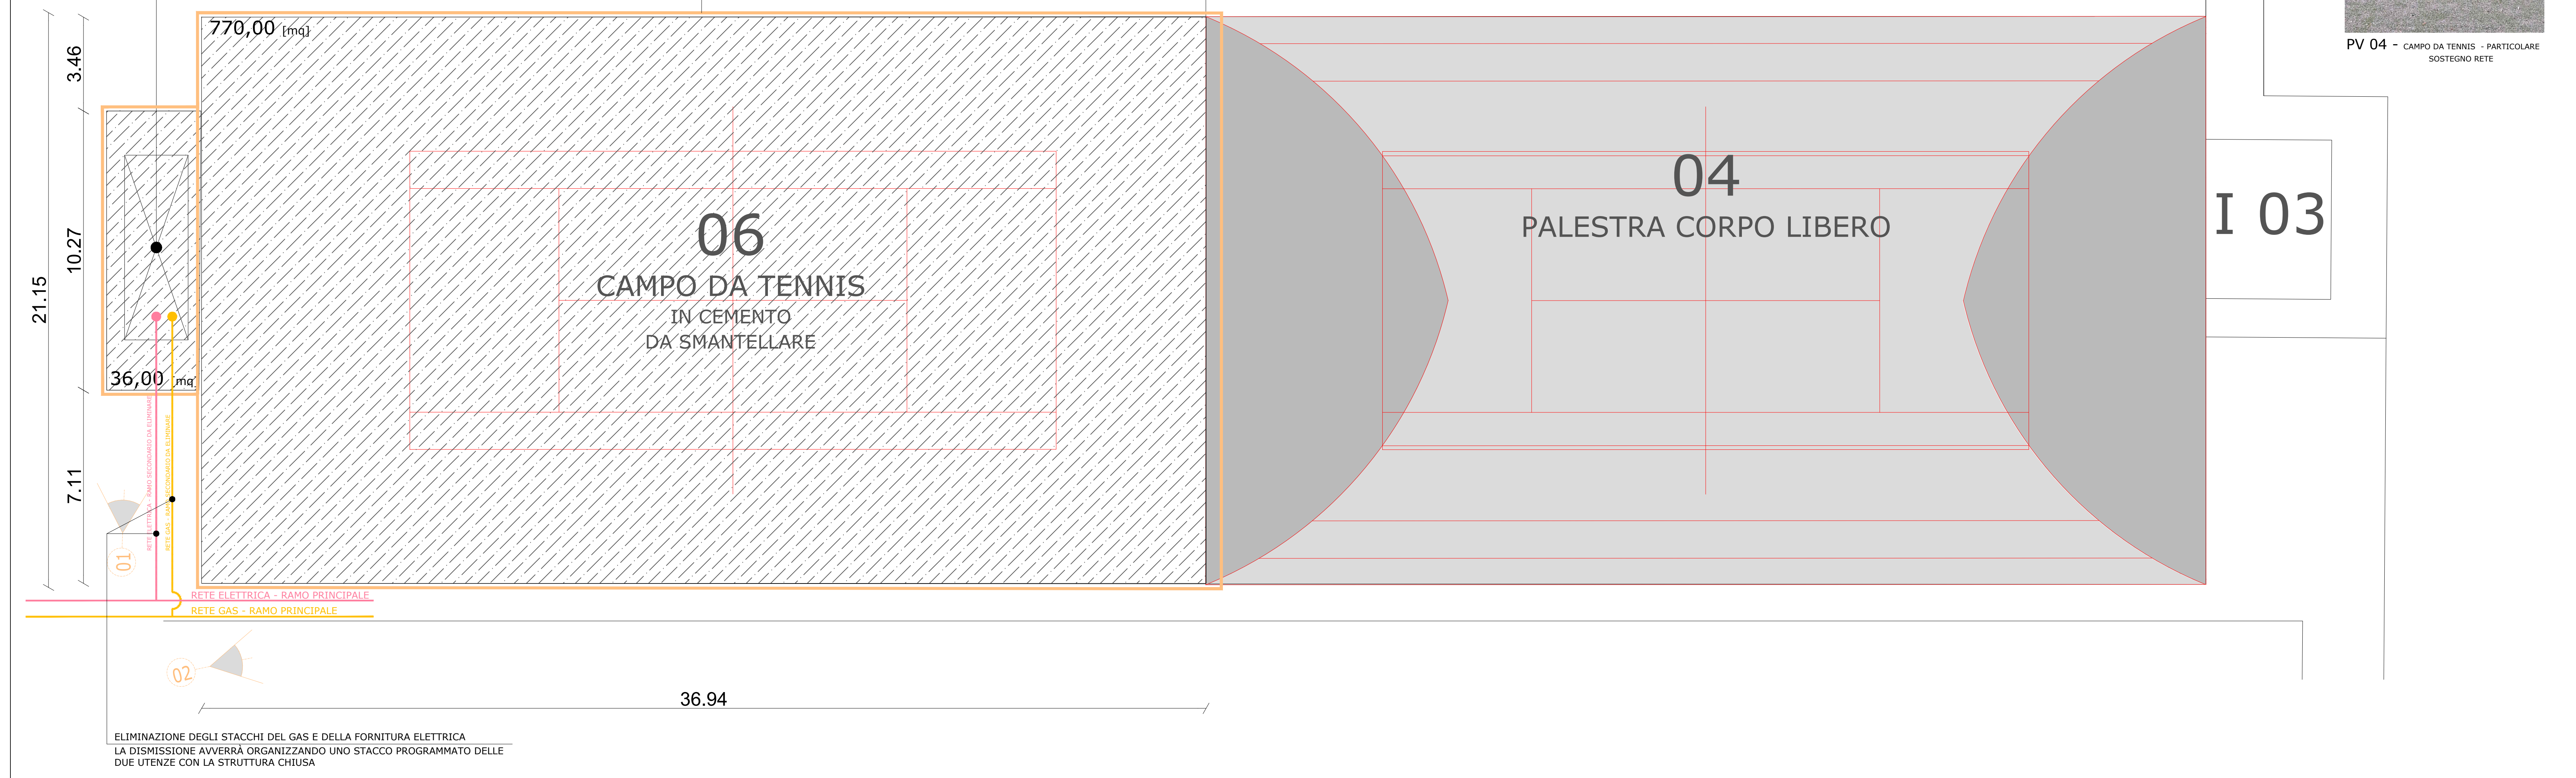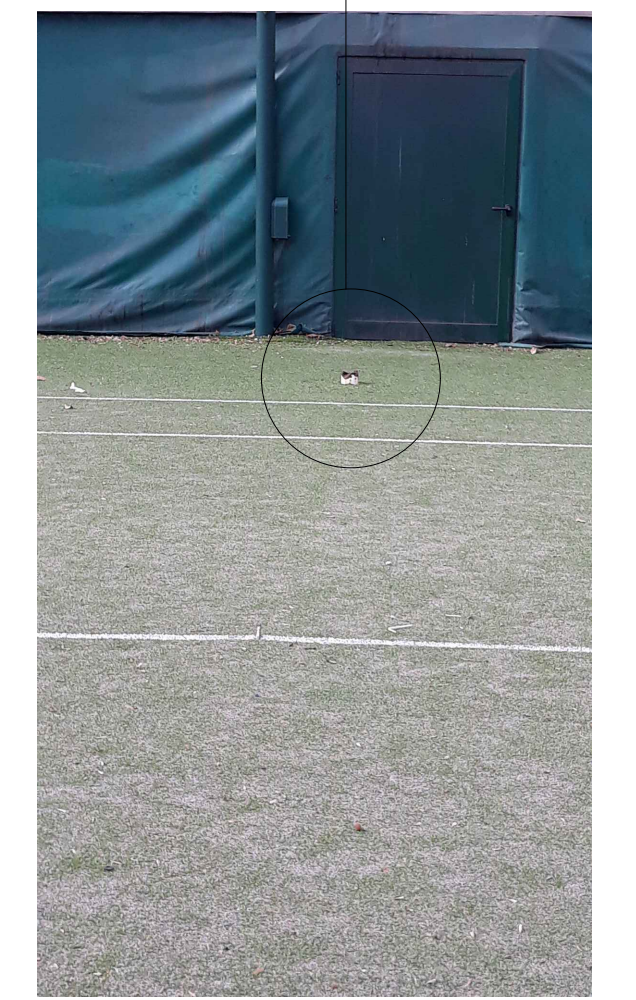

PAVIMENTAZIONE IN CEMENTO DA DEMOLIRE - SPESSORE CM 25 E SISTEMAZIONE A VERDE