



PIANO COPERTURA

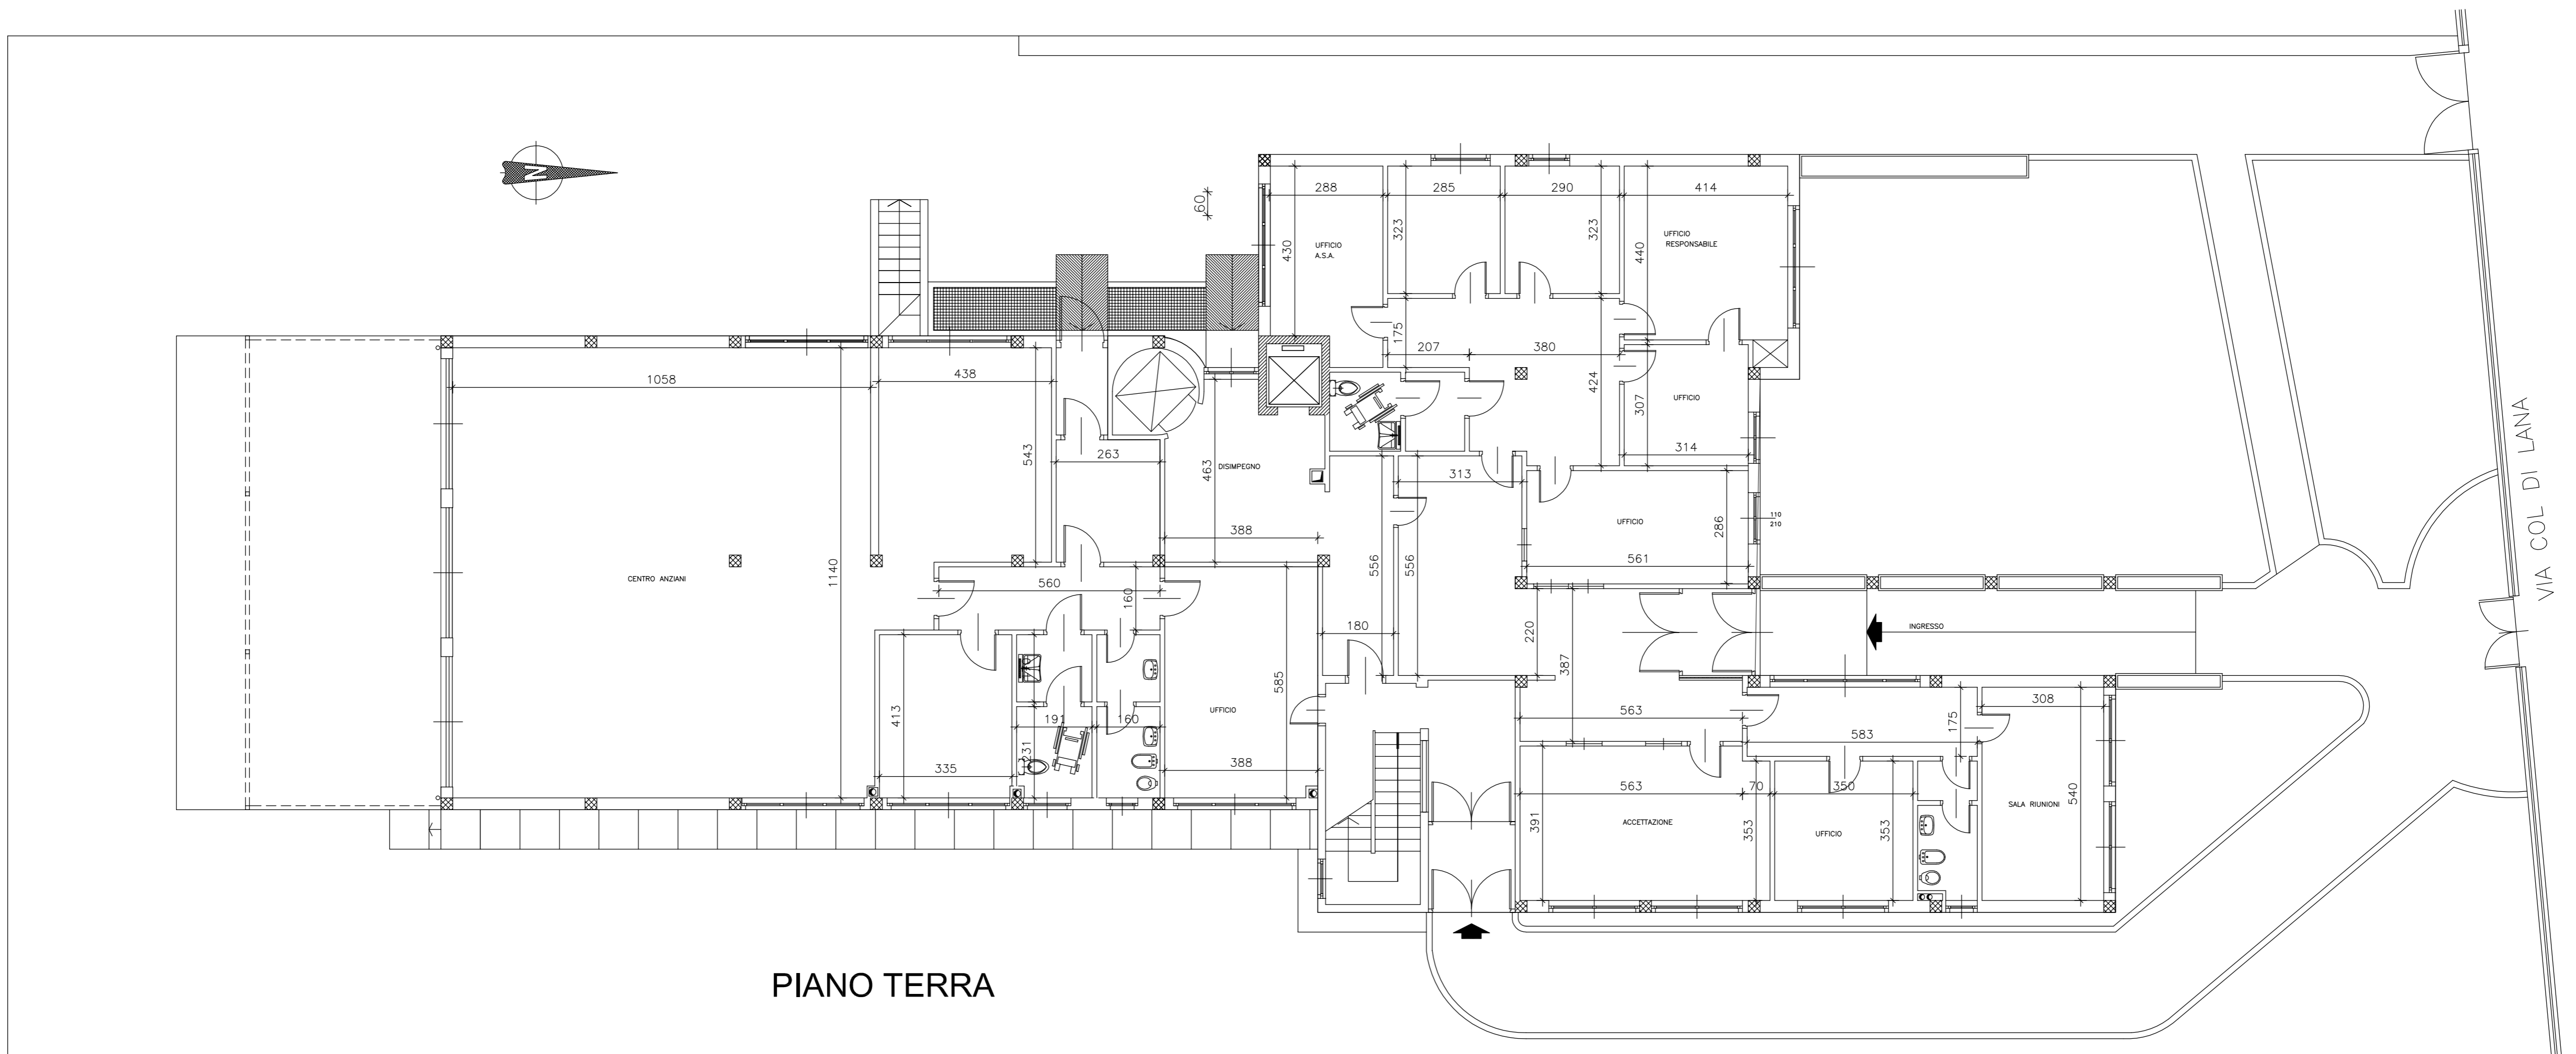

PIANO TERRA

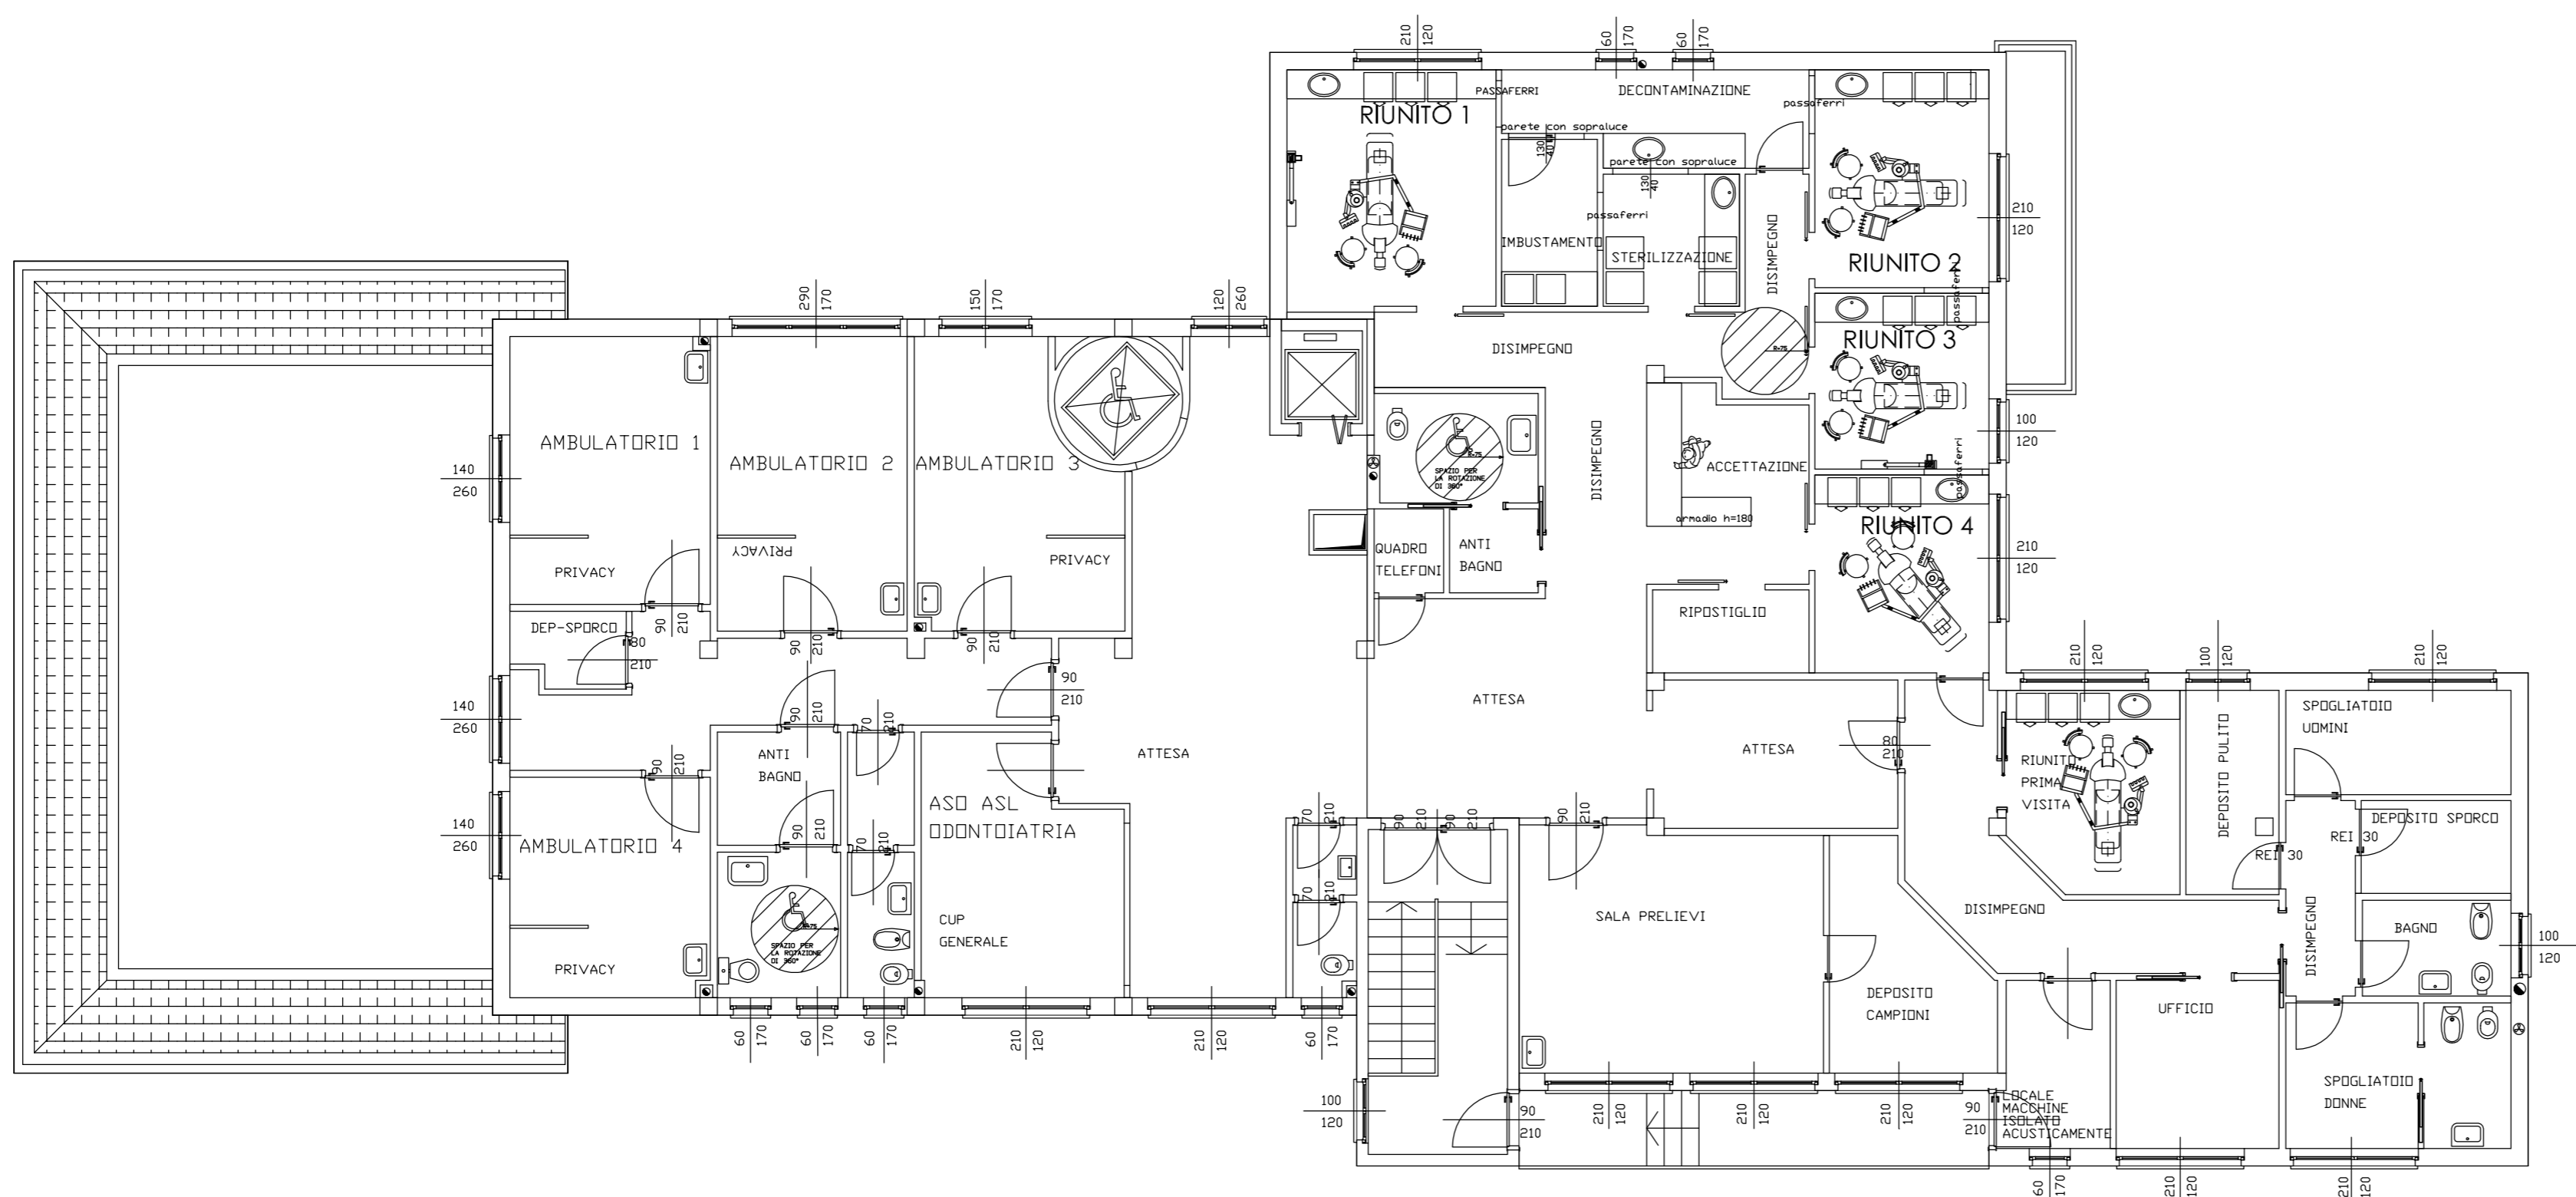

PIANO PRIMO

 COMUNE DI ARESE SETTORE LAVORI PUBBLICI Servizio Programmazione, Assistenza e Direzione Lavori Pubblici Via Roma 2, 20020 Arese (MI) centralino 02 93527.1, fax 02 20360465 e-mail: ufficioprogettazione@comune.arese.mi.it		aggiornamenti amendments
progettista planner arch. A. Milani	responsabile del procedimento responsible for procedure Ing. A. Menotti	progettista designer arch. A. Milani
direttore dei lavori works director	coordinatore della sicurezza security coordinator	scala scale 1:100
progetto project PLANIMETRIE EDIFICI COMUNALI AGGIORNATE AL: OTTOBRE 2009	data date ottobre 2009	disegno n. drawing n. 9
descrizione description EDIFICIO VIA COL DI LANA 10: PIANO TERRA - UFFICI COMUNALI, CENTRO ANZIANI PIANO PRIMO - AMBULATORI, CENTRO DENTISTICO OSP. SALVINI	rapporto di scala per stampa scale for printing 10 x 1	formato carta paper size custom 1800x915
Questo disegno non può essere riprodotto o utilizzato senza autorizzazione This drawing cannot be used or reproduced without authorizations	file Tav.9 - Via Col di Lana 10	Tutti i diritti d'autore sono riservati All rights reserved