




VENTILAZIONE MECCANICA  
 0 DOPPIA AZIONE

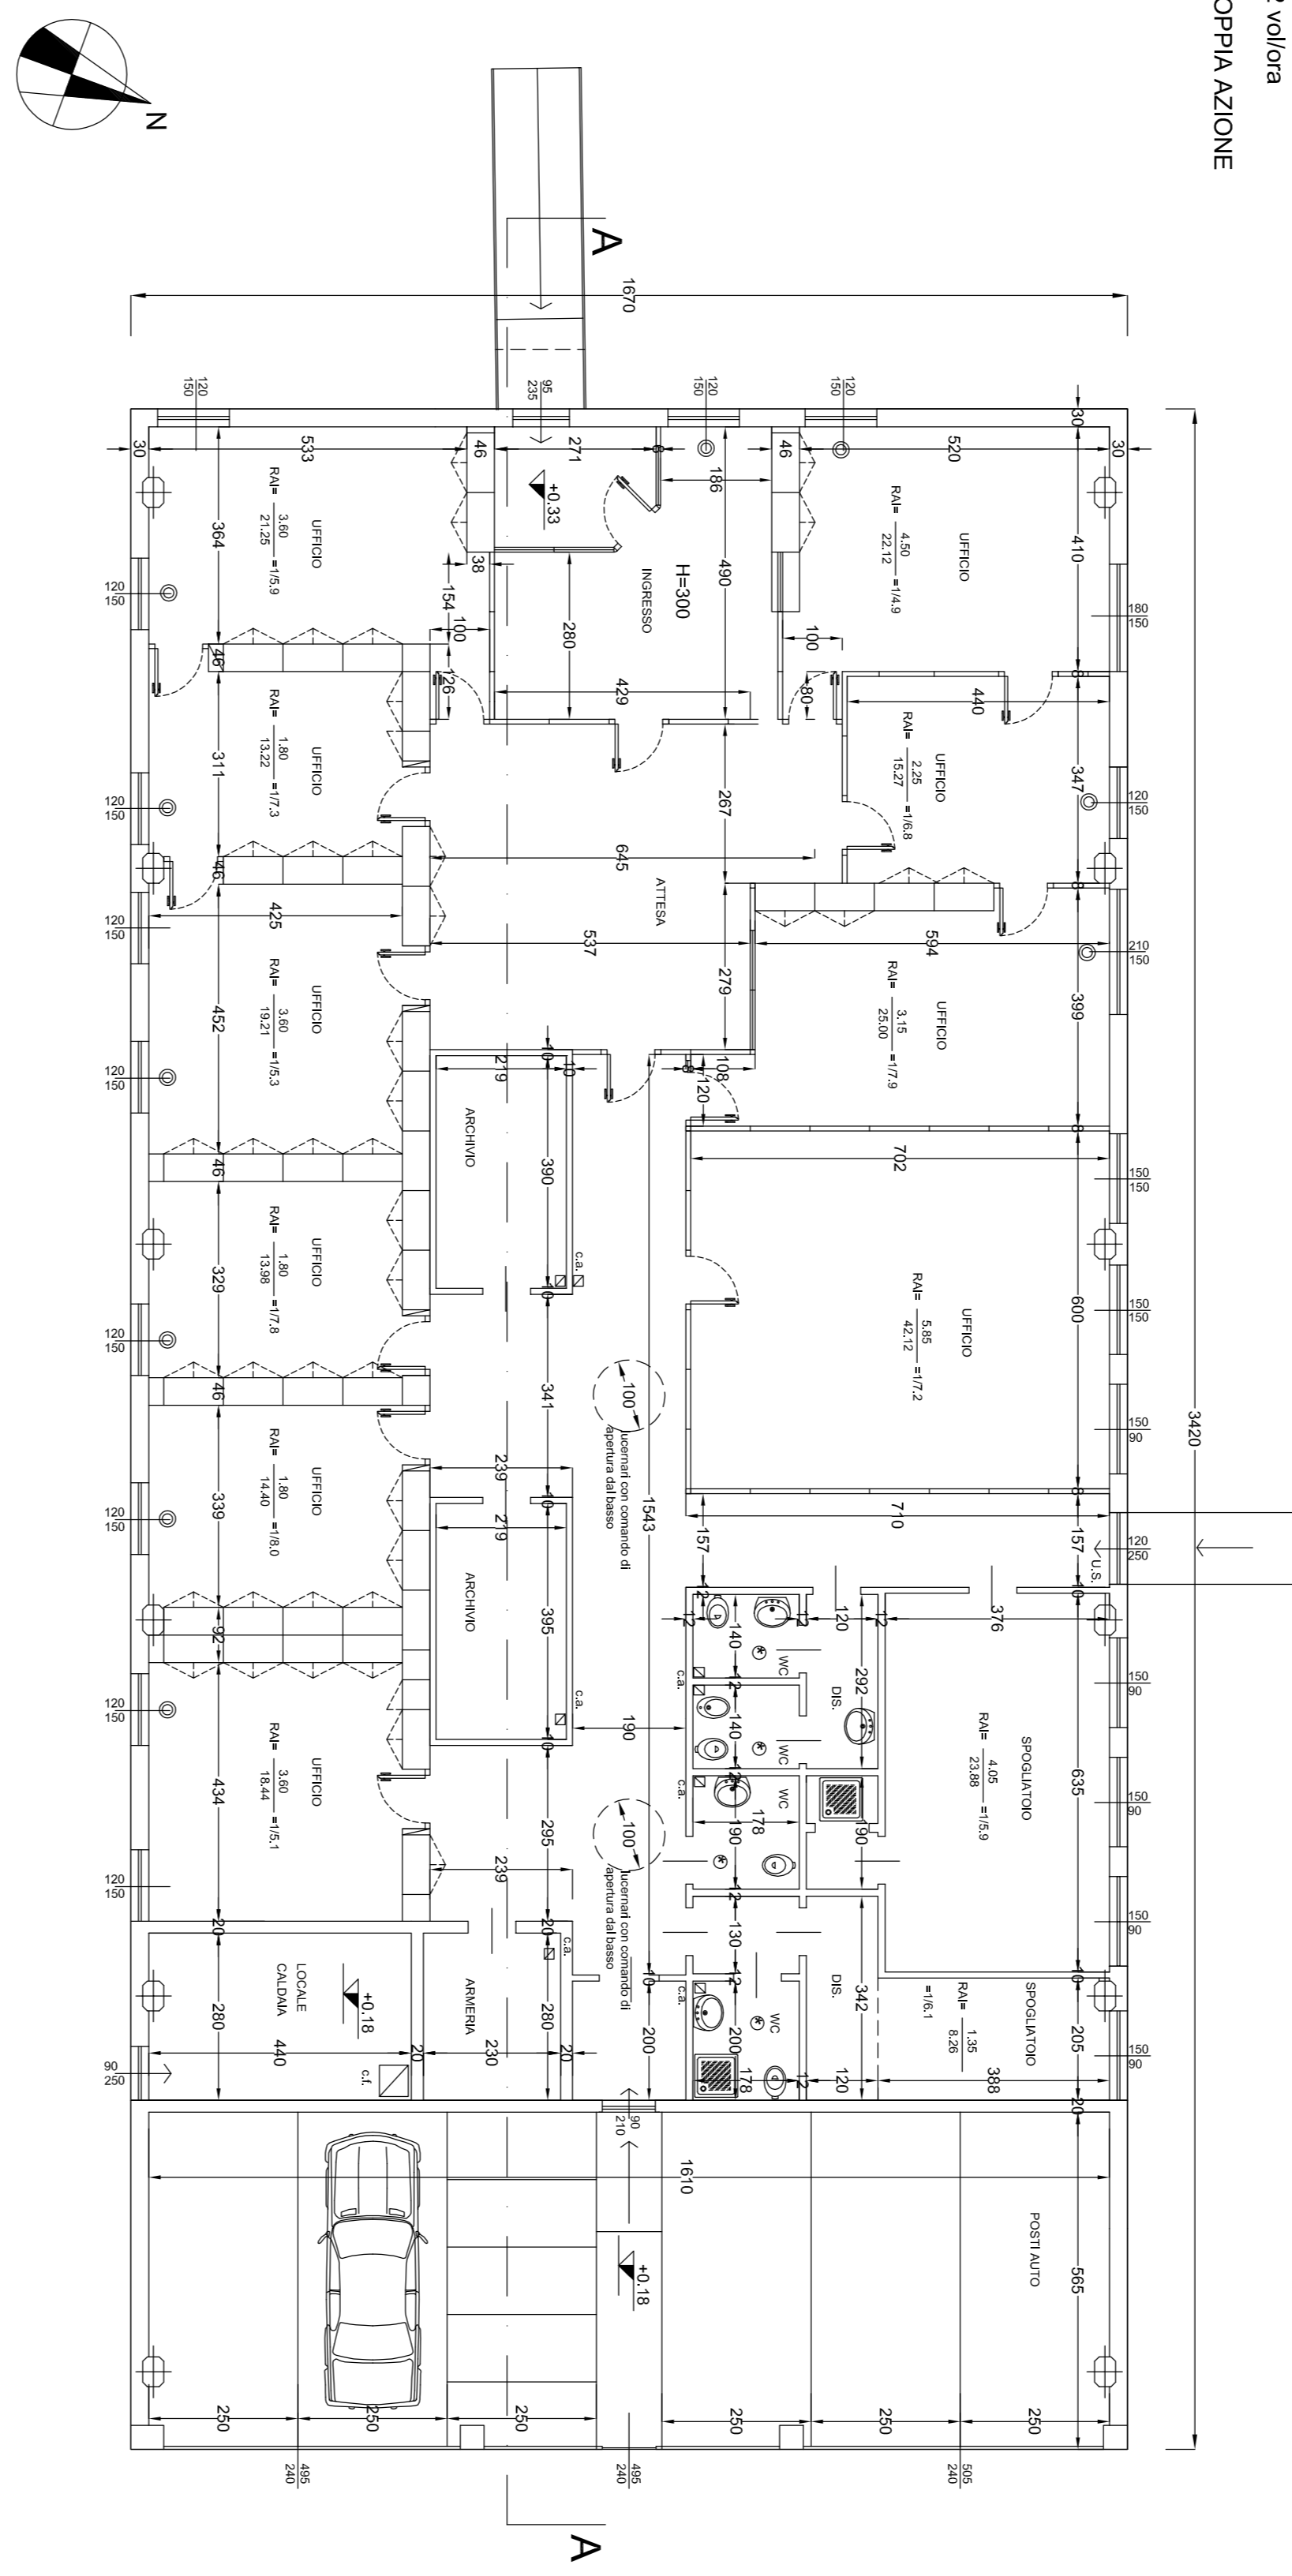


SEZIONE A-A

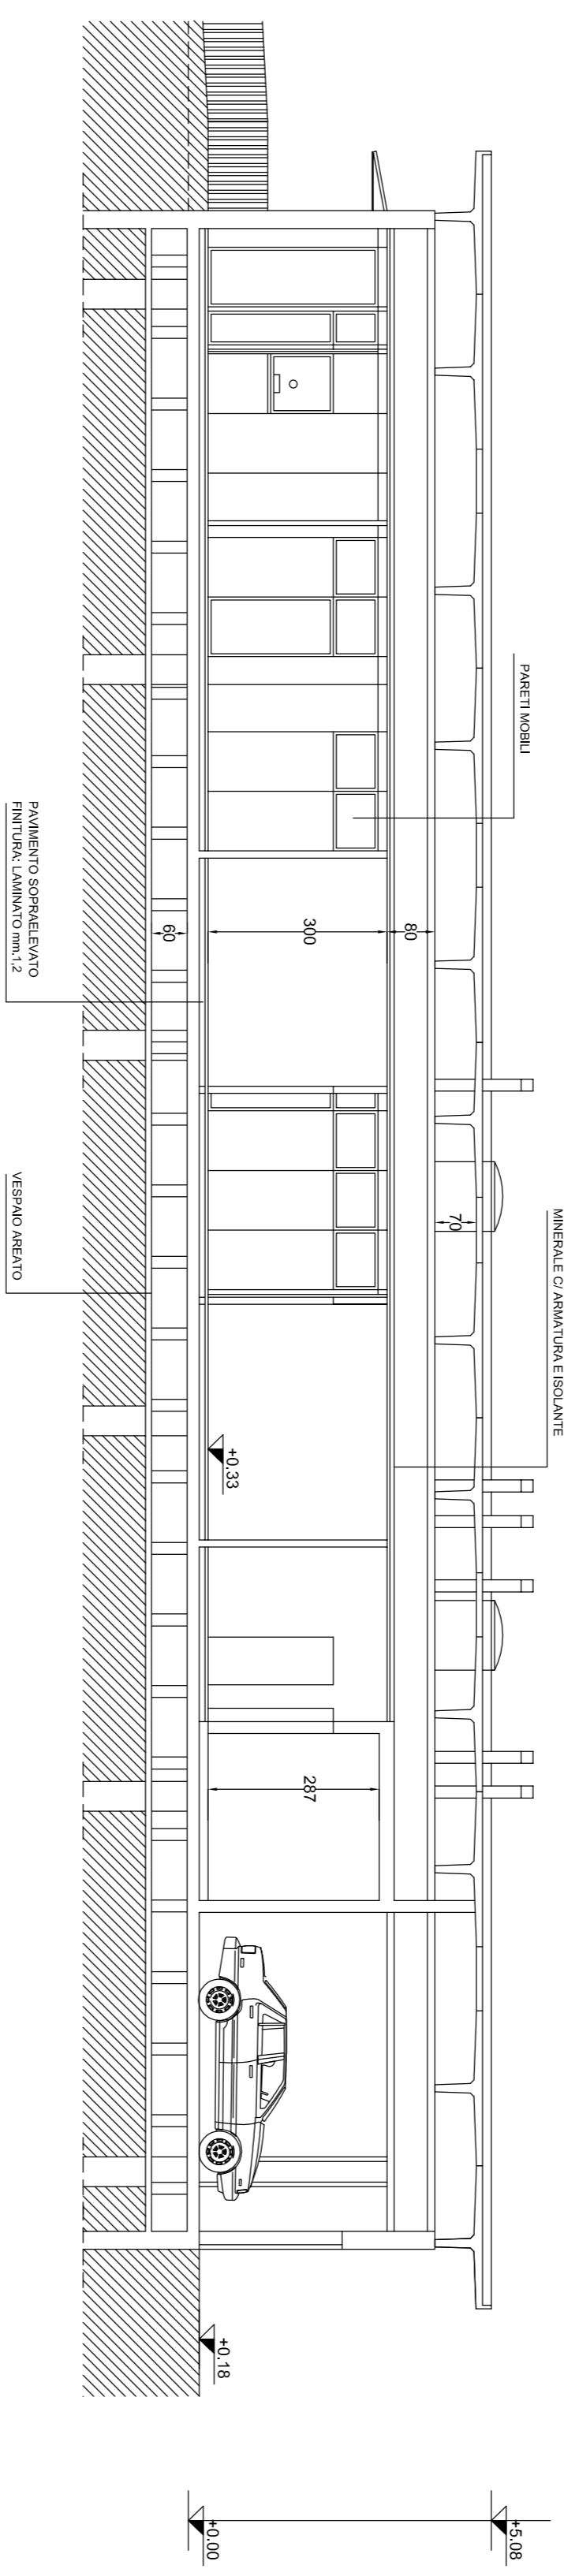


PROSPETTO NORD-OVEST

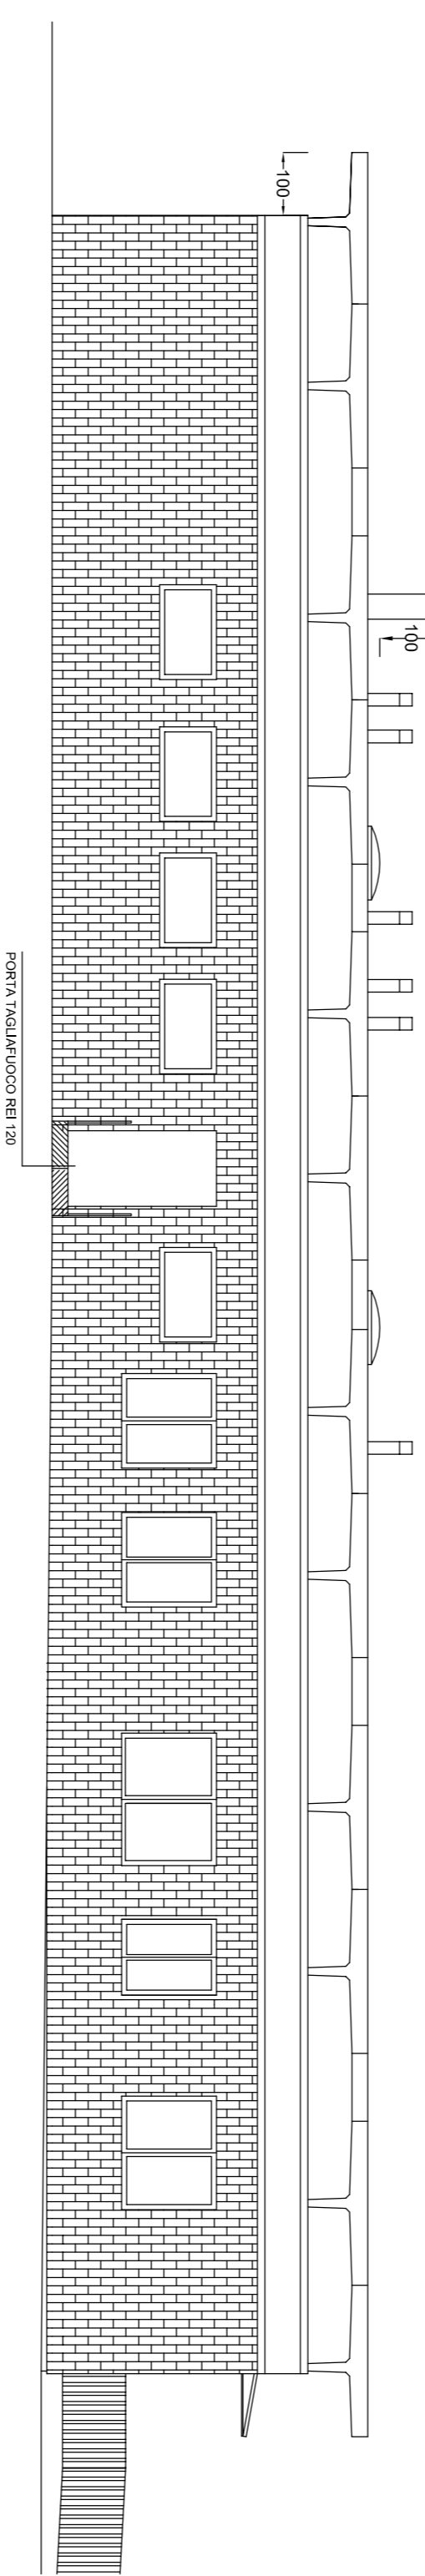


PROSPETTO SUD-EST

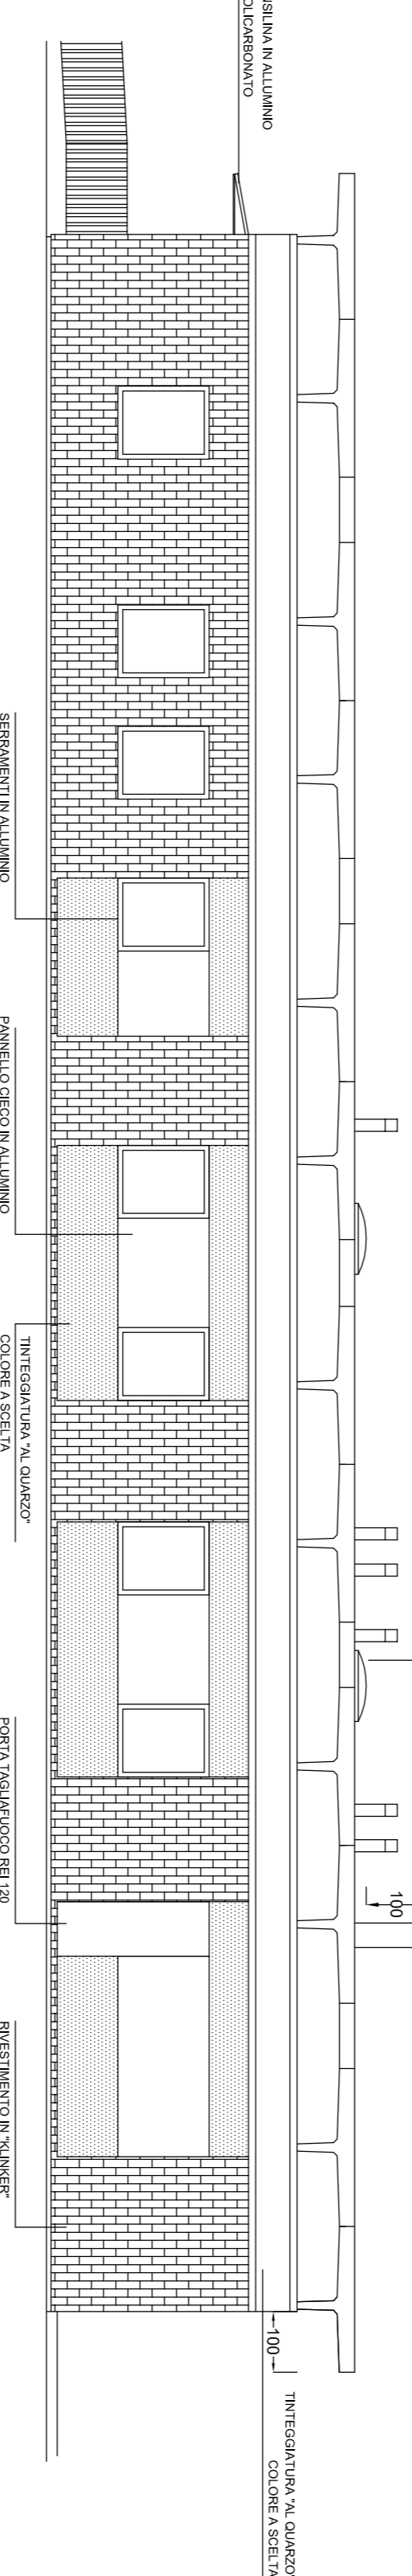

PROSPETTO NORD-EST

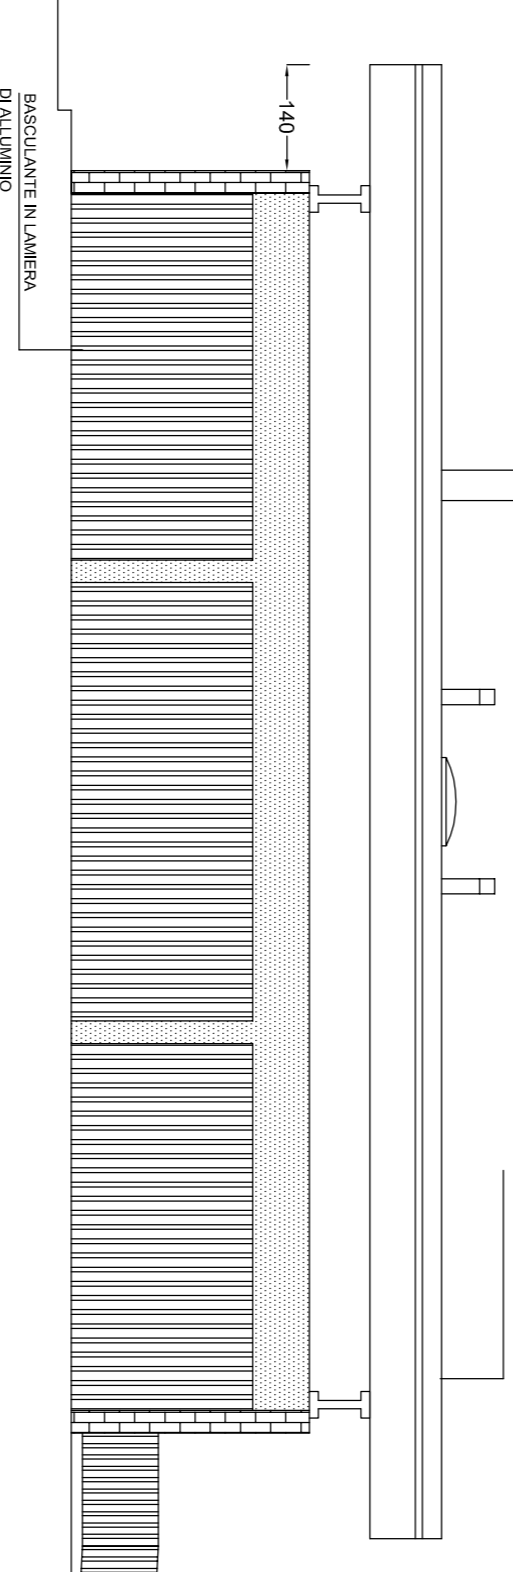

PROSPETTO NORD-EST

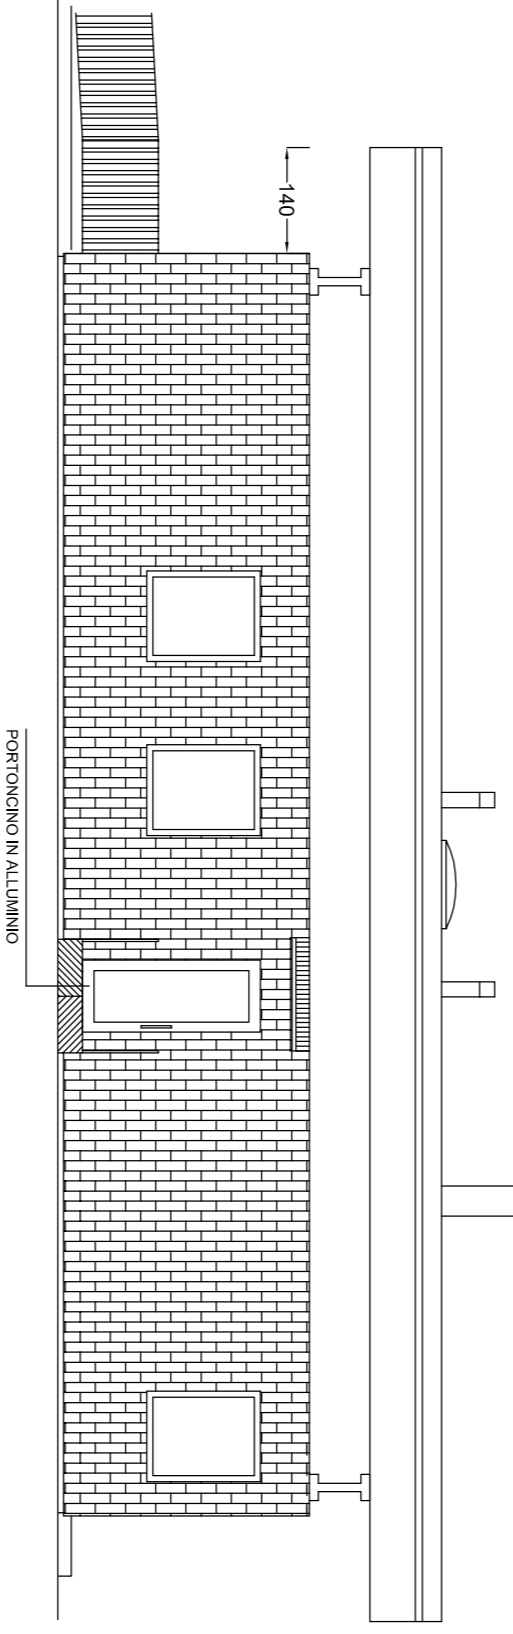

COMUNE DI ARESE		AGGIORNAMENTO	
SETTORE EDILIZIA PUBBLICA SERVIZIO PROGETTAZIONE E TECNICA VIA S. PIETRO 1, 20131 ARESE (MI)		DATA: 15/09/2009 AUTORE: A.M.M.	
