


<b>COMUNE DI ARESE</b>		aggiornamenti	
DIREZIONE CENTRALE SERVIZIO TECNICO PER I LAVORI PUBBLICI E MANUTENZIONI Via Roma 2, 20020 Arese (MI) telefono 02/20271. fax 02/2020454 e-mail: <a href="mailto:dir.tecnico@comune.aresse.mi.it">dir.tecnico@comune.aresse.mi.it</a>			
progettista	<b>Arch. Alberto Milani</b>	responsabile dell'opera	<b>Arch. F. Ughi</b>
direttore lavori	<b>Arch. Francesco Ughi</b>	coordinatore della sicurezza	<b>Ing. Annamaria Menotti</b>
progetto	<b>PROGETTO DI SOSTITUZIONE DI PORTE INTERNE E SERRAMENTI ESTERNI PER MENSA IN SICUREZZA E EFFICIENTAMENTO ENERGETICO - INTERVENTO PRESSO LA SCUOLA PRIMARIA DON. SMOCONI DI VIA DELSA N. 1</b>		
autorizzazio	<b>PIANTA PIANO TERRA - STATO DI FATTO</b>	nome file	<b>1</b>
rapporto di stima per lavori	formato: tiff	Tutti i dati vanno con le scale	
Questo disegno non può essere riprodotto o utilizzato senza autorizzazione			

## PIANTA PIANO TERRA

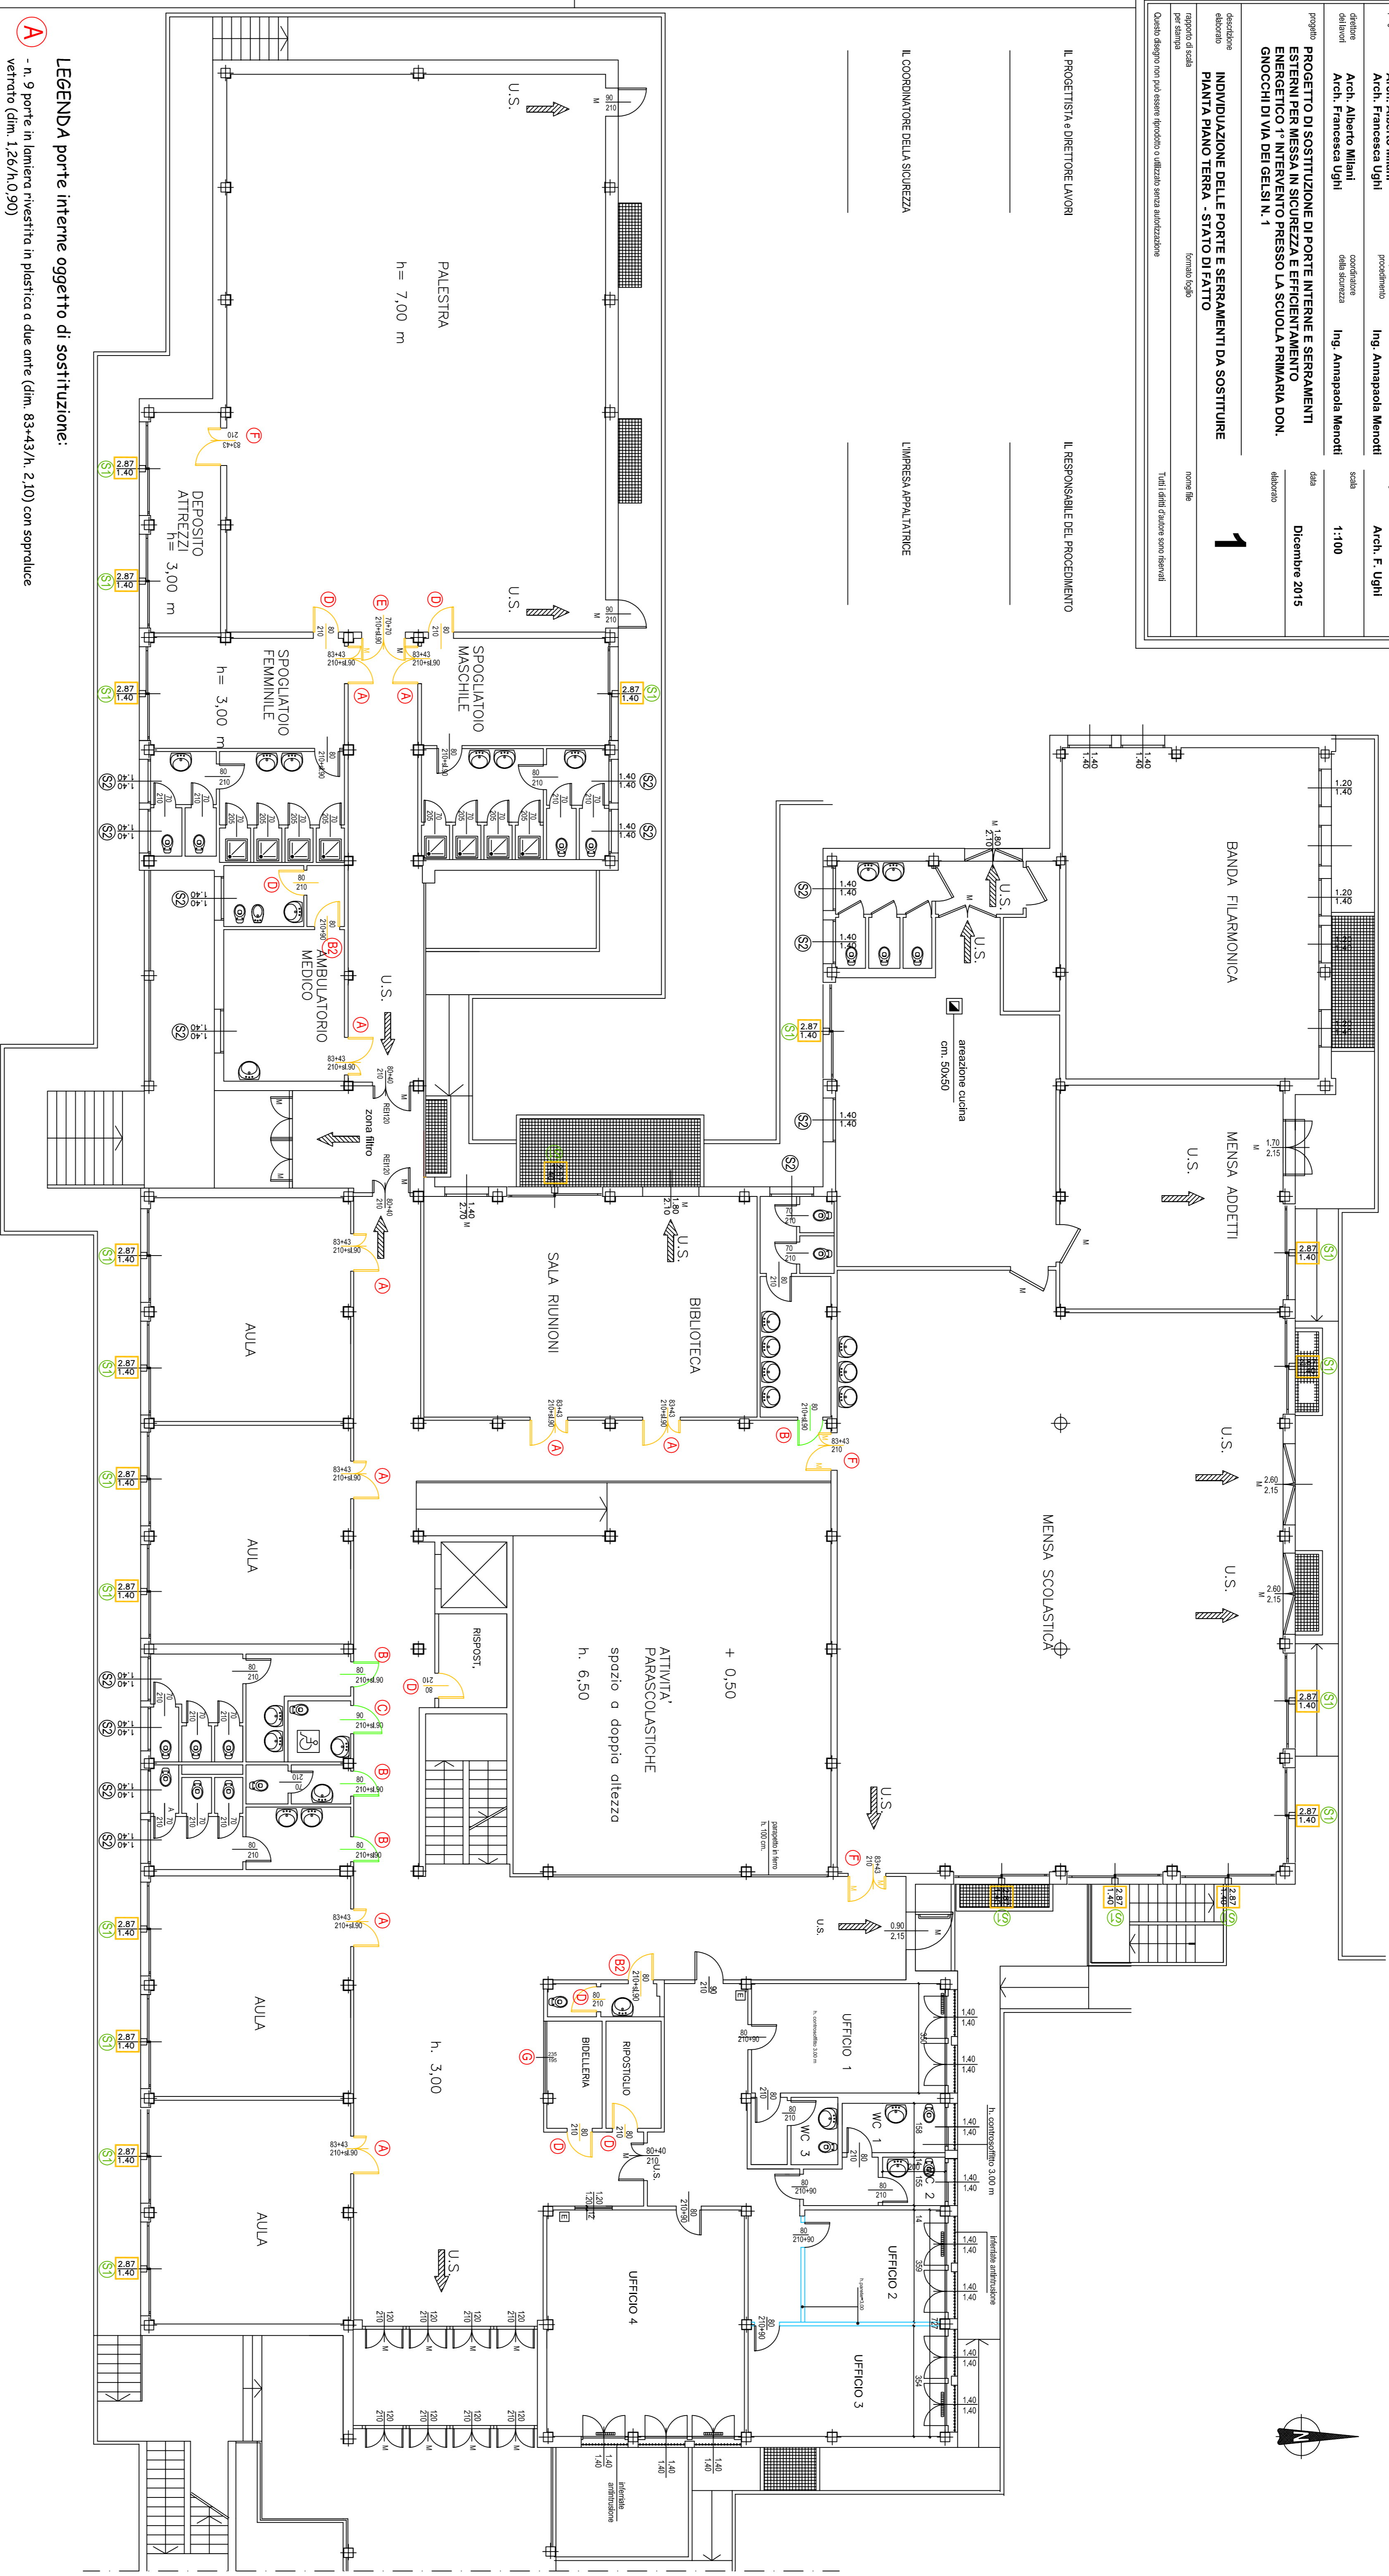

### LEGENDA porte interne oggetto di sostituzione:

- A** - n. 9 porte in lamiera rivestita in plastica a due ante (dim. 83x43/h. 2,10) con sopruluce vetrato (dim. 1,26/h. 0,90)
- B** - n. 4 porte in lamierato con střípíte in alluminio colorato (dim. 0,80/h. 2,10) con sopruluce vetrato (dim. 0,80/h. 0,90)
- B2** - n. 2 porte in lamiera rivestita in plastica (dim. 80/h. 2,10) con sopruluce vetrato (dim. 0,80/h. 0,90)
- C** - n. 1 porte in lamierato con střípíte in alluminio colorato (dim. 0,90/h. 2,10) con sopruluce vetrato (dim. 0,90/h. 0,90) bagno disabili
- D** - n. 7 porte in lamiera rivestita in plastica (dim. 80/h. 2,10)
- E** - n. 1 porte in lamiera rivestita in plastica a due ante (dim. 70x70/h. 2,10) con sopruluce vetrato (dim. 1,40/h. 0,90) davanti di maniglione antipanico
- F** - n. 3 porte in lamiera rivestita in plastica a due ante (dim. 83x43/h. 2,10) di cui n. 2 davanti di maniglione antipanico (locale mensa e deposito attrezzi palestra)
- G** - sportello front-office bidellieria profili in legno e vetro singolo

### SERRAMENTI ESTERNI oggetto di sostituzione:

- S1** - SERRAMENTO IN ALLUMINIO MONOBL. COCCO colore verde (N. 33)  
- dim. 2,87x h.1,40 a due ante scorrevoli (dim. 1,40x1,40)  
- avvolgibile in plastica dim. cassonetto 2,87x 0,31 - vetrocassero
- S2** - SERRAMENTO NON OGGETTO DI SOSTITUZIONE IN QUESTO INTERVENTO

- PORTE E SERRAMENTI DA RIMUOVERE E CONFERIRE ALLE PP.D.D.
- PORTE DA RIMUOVERE CON RECUPERO (ACCATTA STARE IN MAGAZZINO COMUNALE)