


INGRESSO CARPABILE

INGRESSO CARPABILE

AMPLIAMENTO CIMITERO CAPOLUOGO - SCALA 1:200

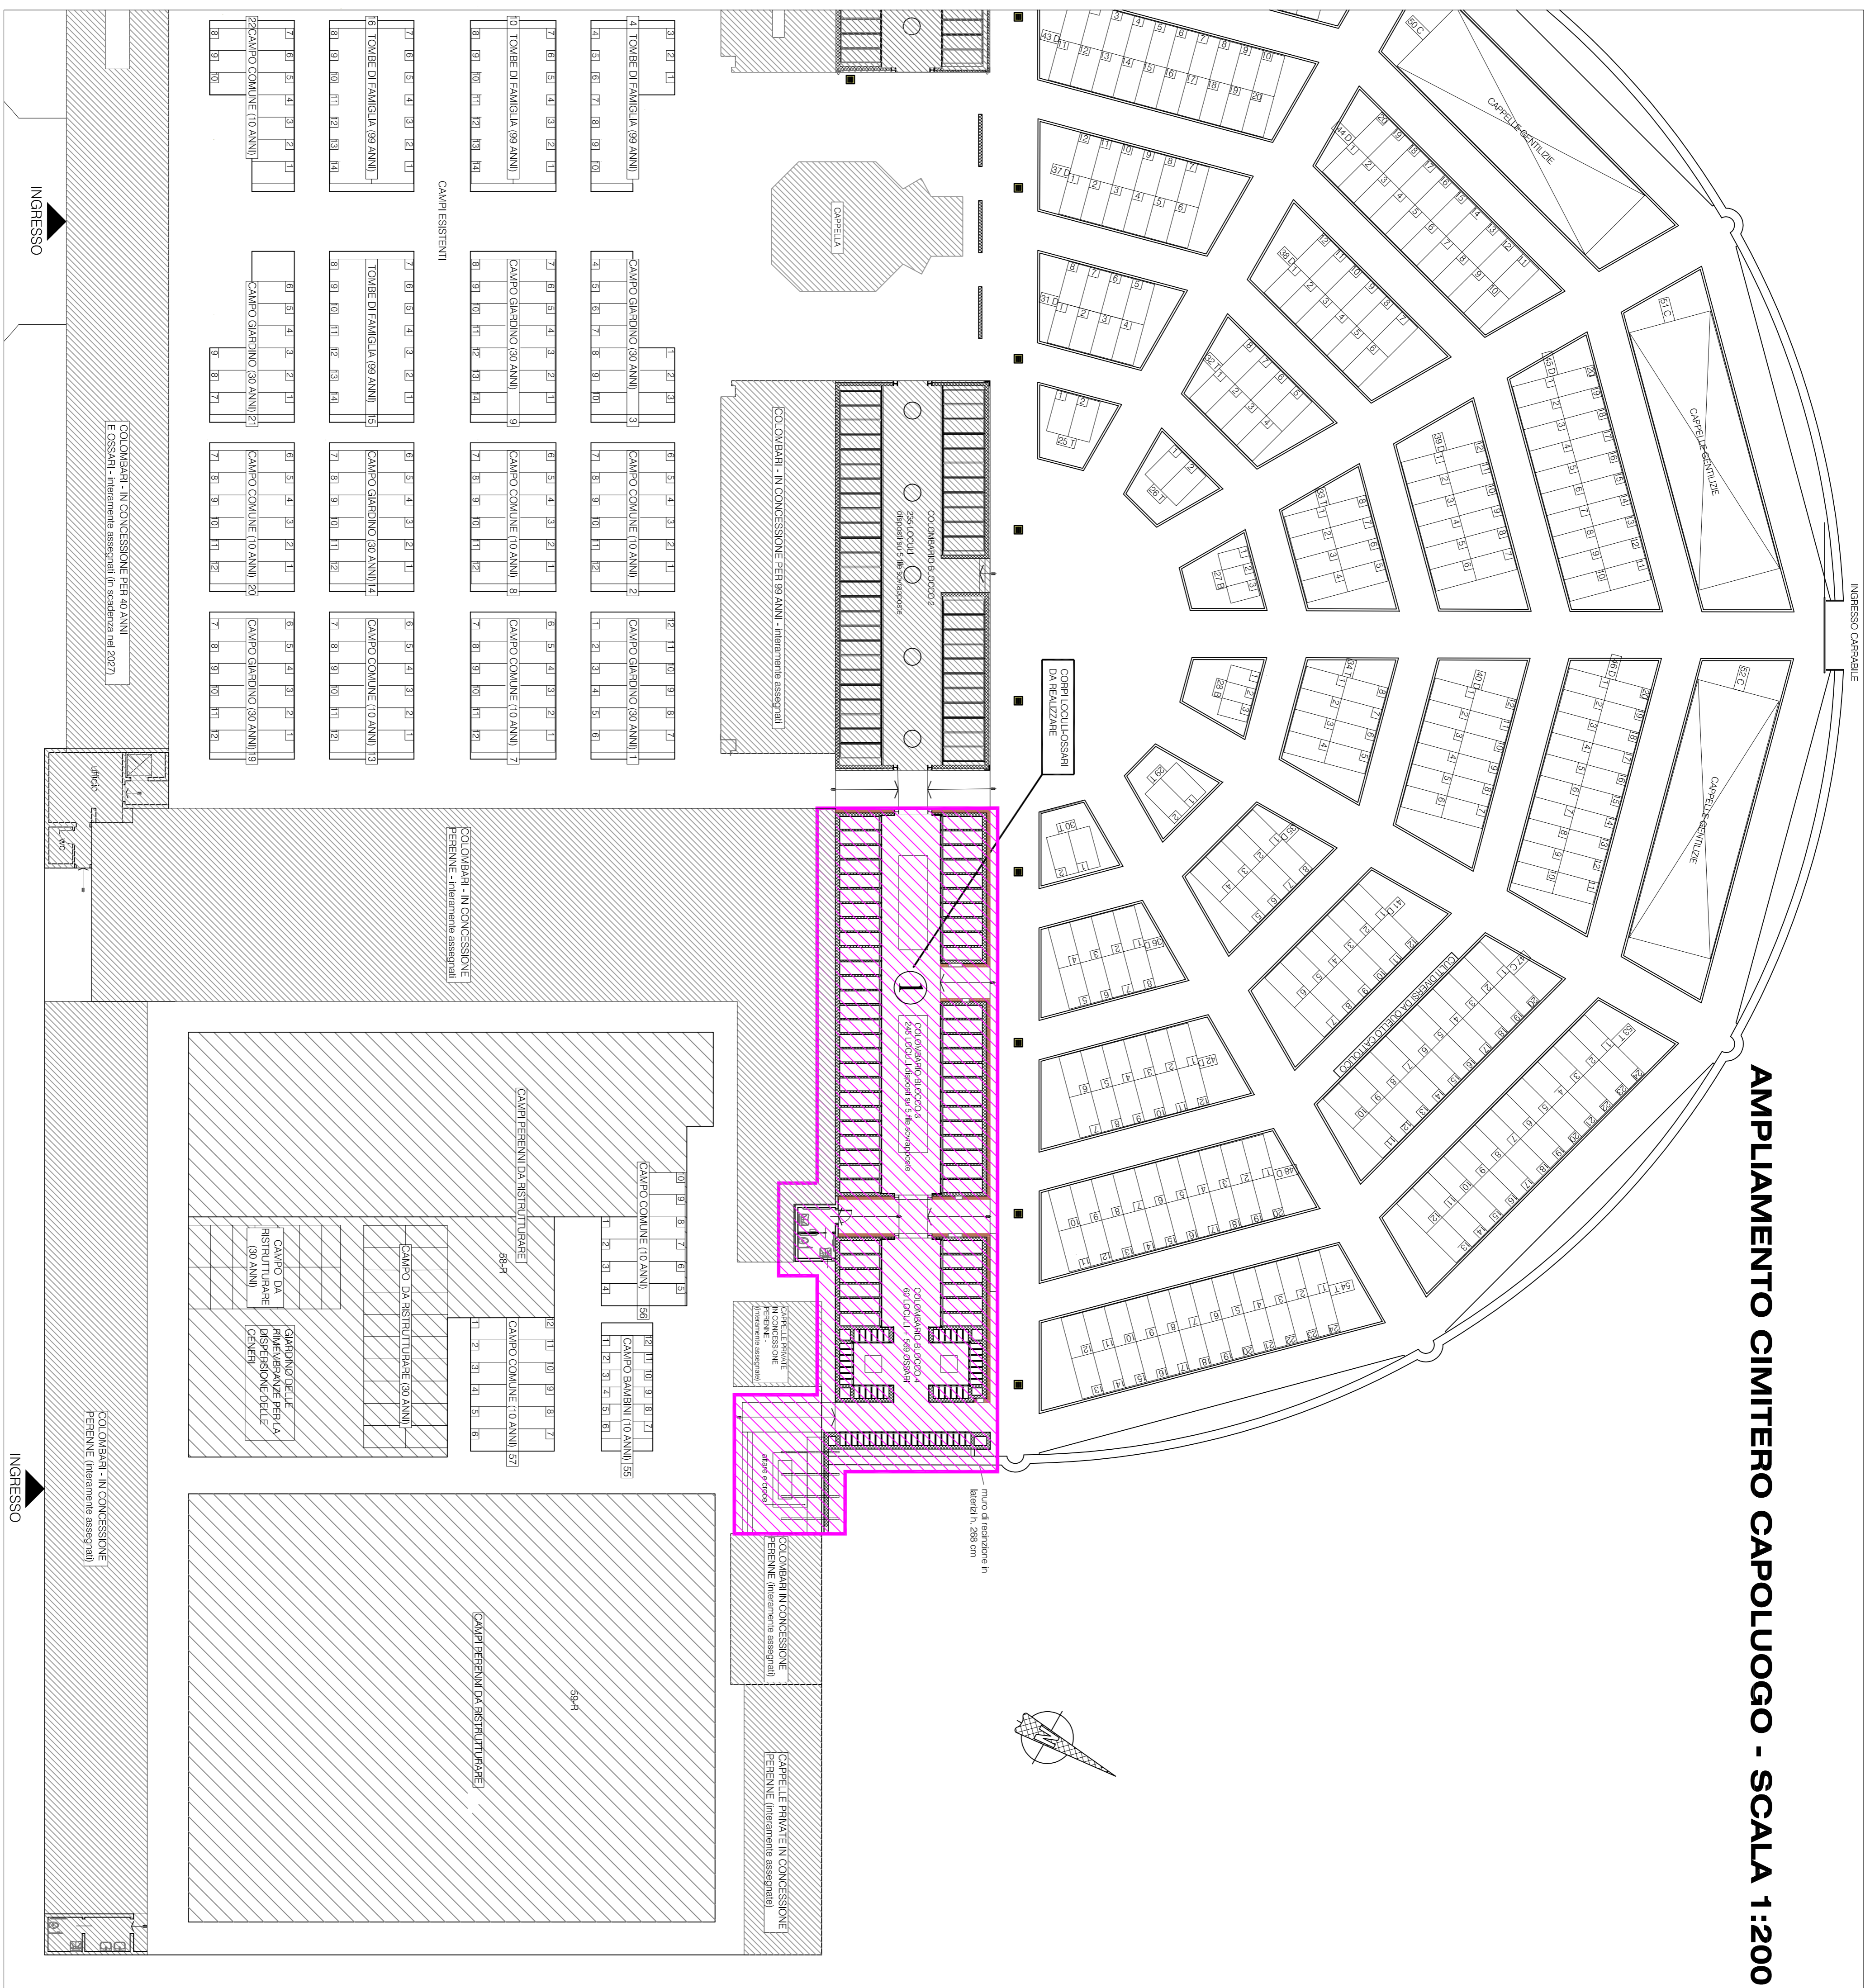

LEGENDA

- 1° stralcio (2011 - 2012): costruzione di 305 loculi e 569 ossari nel cimitero Capoluogo
- 2° stralcio (2013 - 2014): costruzione di 225 loculi nel cimitero di Valera
- 3° stralcio (2015 - 2018): costruzione di 250 loculi e 540 ossari nel cimitero di Valera
- 4° stralcio (2019 - 2021): costruzione di 275 loculi nel cimitero di Valera
- 5° stralcio (2022 - 2024): costruzione di 295 loculi nel cimitero di Valera

**STUDIO
DI
ARCHITETTURA**

eugenio calio architetto

20020 BIELLA - I.R.P. C/2
tel. 02-85811843 - fax 02-85850683
email: eu.calio@uni.it

COMUNE DI ARESE

**PIANO REGOLATORE DEI CIMITERI
CAPOLUOGO E VALERA**

VARIANTE GENERALE

PLANIMETRIA CAPOLUOGO - STRALCI COSTRUTTIVI

T 9a

SCALA
1:200

LUGLIO 2011